


POZNÁMKA:
Založení objektu bude upraveno na základě posouzení základových poměrů geotechnikem stavby, popřípadě bude doplněno o statický posudek.

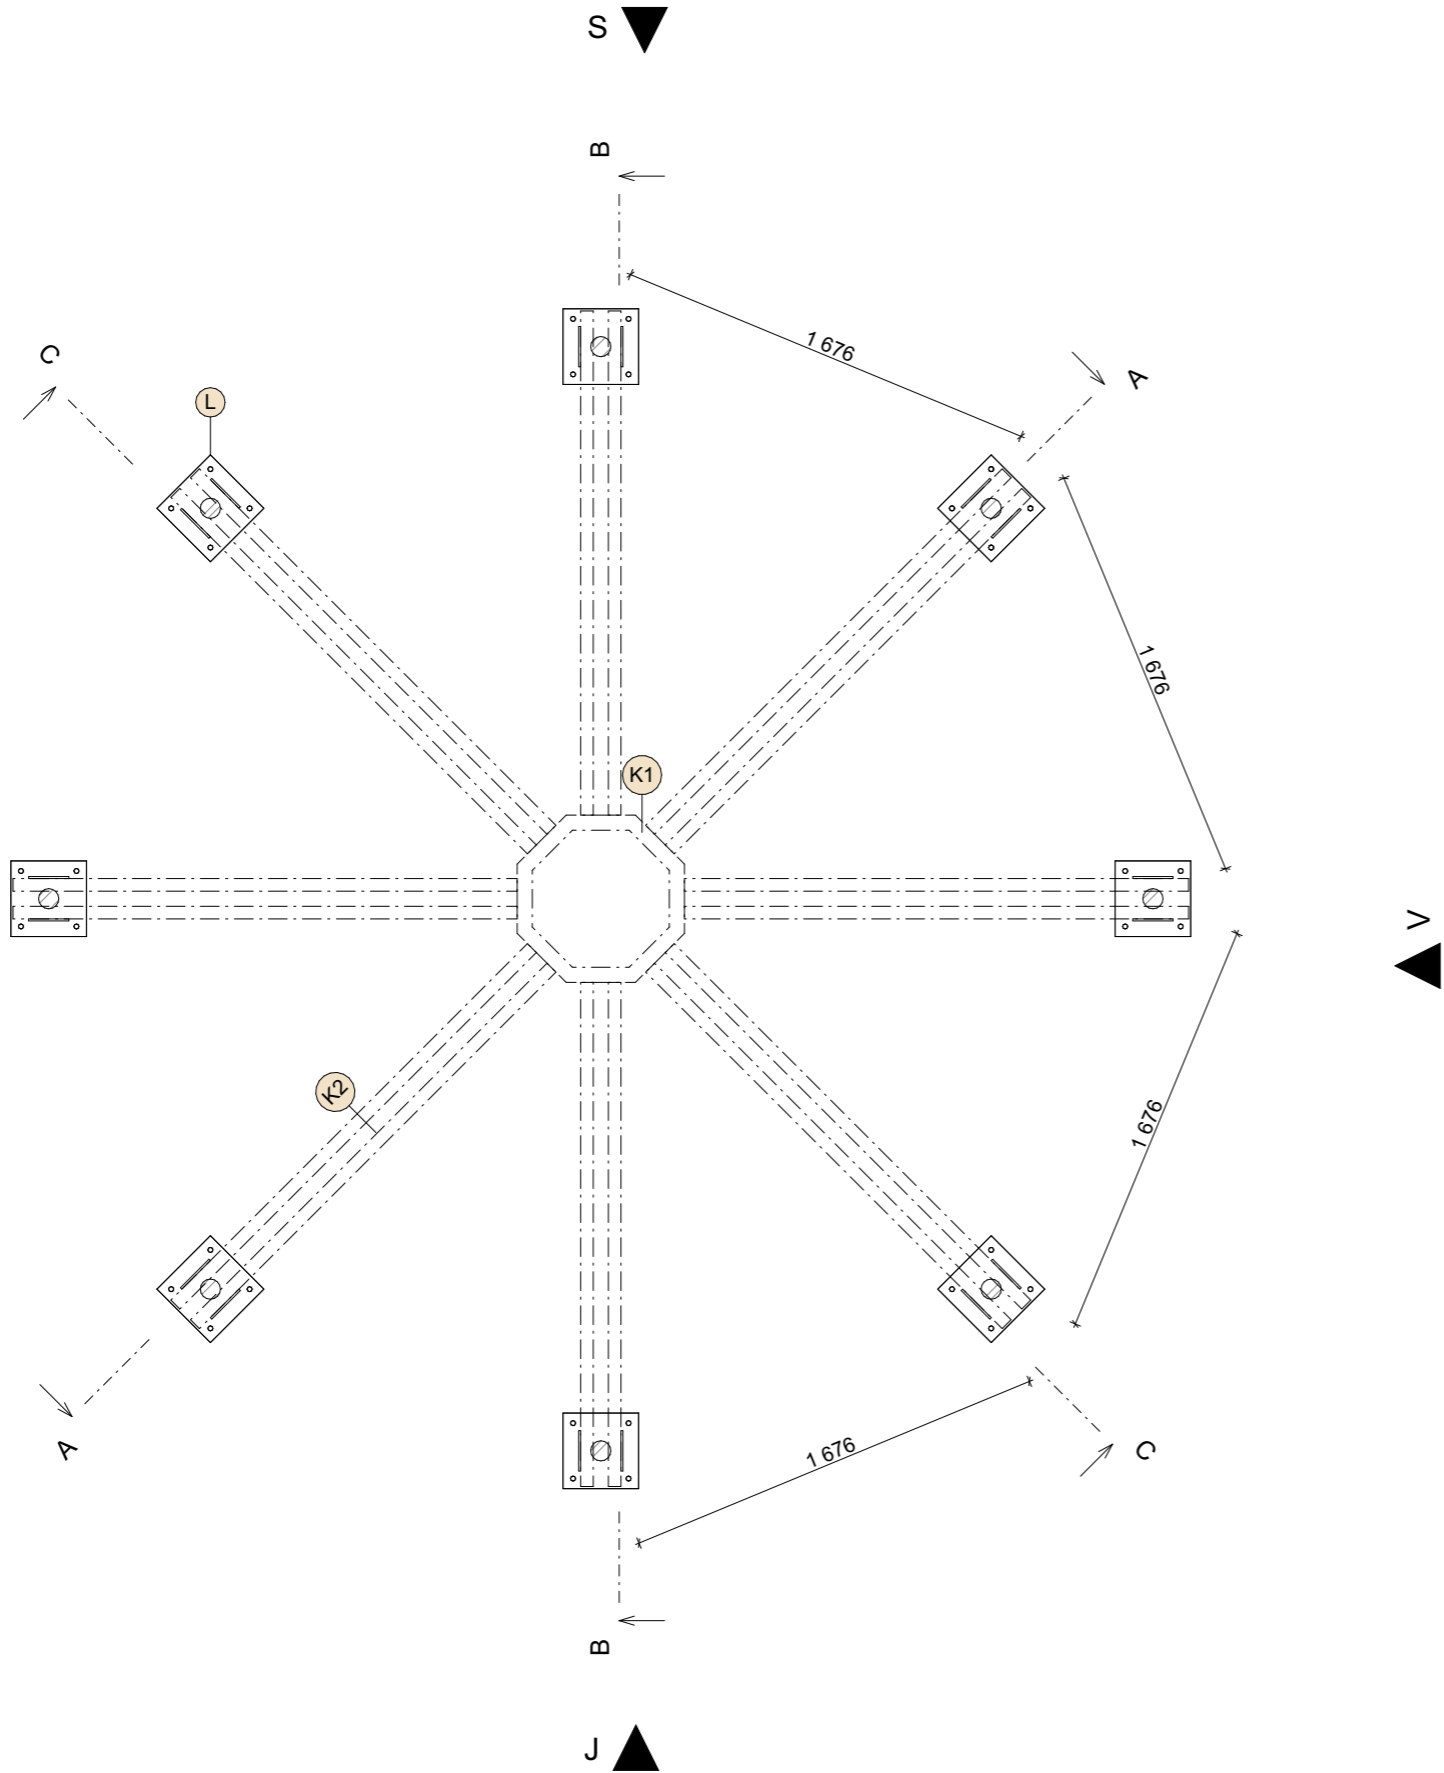

ZÁVAZNÉ POUČENÍ:


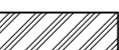
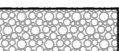


- Informace z tohoto dokumentu mohou být použity jenom v souvislosti s tímto projektem.

- Informace na tomto dokumentu nemohou být v žádném případě svévolně pozměněny, doplňovány nebo odstraňovány.


- Tato dokumentace je výsledkem duševní činnosti, která je chráněna ve smyslu Zák. č. 121/2000 Sb. v platném znění (autorský zákon). Její použití, využití a jakékoliv úpravy jsou vázány písemným souhlasem autora na základě licenčních smluv.

- Nezvětšujte tento výkres. Neodměřujte z výkresu.

LEGENDA:

-  základací mikropiloty s oc.deskou s náběhy předpokládaná tl.8mm - **dopracuje se ve výrobní dokumentaci**, Ø80mm, přesné rozměry hlavy pilot a hloubka dle podloží, na místě určí geotechnik
-  zemina původní
-  dřevěná štěpka tl.200mm
-  nosná dřevěná kce, modřín, **100x60 mm**, délka dle výpisu prvků ošetřeno fungicidním a insekticidnm přípravkem, 2x vrstva UV ochranného, bezbarvého oleje
-  dřevěný obklad, modřín, **40x40 mm**, , délka dle konstrukce, ošetřeno fungicidním a insekticidnm přípravkem, 2x vrstva UV ochranného, bezbarvého oleje

S-JTSK

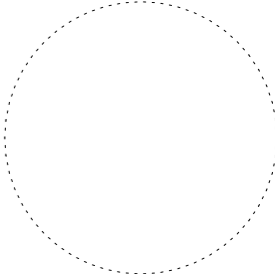ČÁST :			D.5.1. EDUKAČNÍ SOUBOR IV MRAVENIŠTĚ		
AKCE :					
Obnova naučné stezky na Pekelný kopec					
MÍSTO : k.ú Třebíč: 889/2 ; k.ú.Slavice: 536, 539, 181/2, 498, 496/1, 497/1, 496/2, 500, 499, 503					
INVESTOR :			ZÁSTUPCE INVESTORA :		
Město Třebíč Karlovo náměstí 104/55 67401 Třebíč www.trebic.cz			Mgr. Jana Sklenářová Karlovo náměstí 104/55 Třebíč 67401 M: 568 896 233 e-mail: Jana.Sklenarova@trebic.cz		
GENERÁLNÍ PROJEKTANT:			D+ARCHITEKTI s.r.o.		
D+Architekti s.r.o. Polanka 214/10, 674 01 Třebíč M: +420 605 561 649 e-mail: drbalek@darchitekti.cz web: www.darchitekti.cz			D+ARCHITEKTI s.r.o.		
ZPRACOVATEL ČÁSTI:			D+ARCHITEKTI s.r.o.		
D+Architekti s.r.o. Polanka 214/10, 674 01 Třebíč M: +420 605 561 649 e-mail: drbalek@darchitekti.cz web: www.darchitekti.cz			D+ARCHITEKTI s.r.o.		
ZODPOVĚDNÝ PROJEKTANT :			OTISK AUT. RAZÍTKA :		
Ing. arch. Milan Drbálek autorizovaný architekt ČKA 04327					
HLAVNÍ INŽENÝR PROJEKTU :					
Ing. arch. Milan Drbálek					
VYPRACOVAL :					
Ing.arch. Pavlína Drbálková					
NÁZEV VÝKRESU :					
ZÁKLADY					
MĚŘÍTKO :			ČÍSLO VÝKRESU :		
1:30			D.5.1.b_03		
DATUM :			PROJEKT :		PARÉ :
02 / 2020			Z23_40		
STAVEBNÍ OBJEKT :			STUPEŇ :		
-			DZS		

