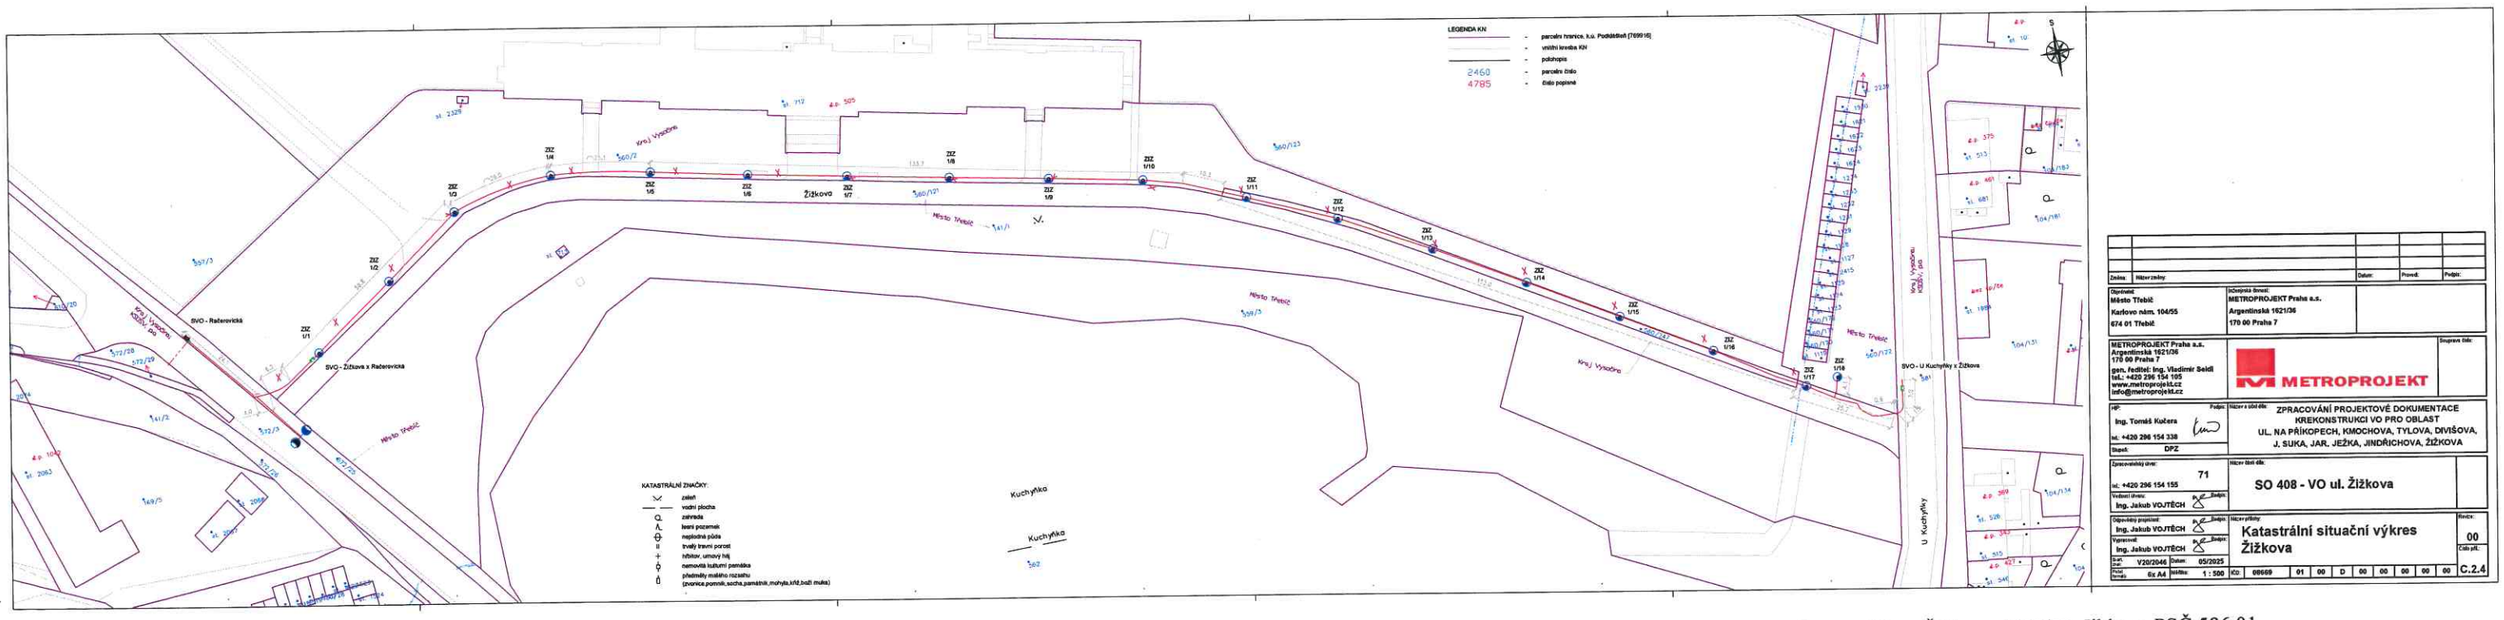

Změna:	Název změny:		Datum:	Provedl:	Podpis:

Objednatel: **Město Třebíč** Karlovo nám. 104/55 674 01 Třebíč	Dokončená činnost: **METROPROJEKT Praha a.s.** Argentinská 1621/36 170 00 Praha 7

METROPROJEKT Praha a.s.
Argentinská 1621/36
170 00 Praha 7
gen. ředitel: Ing. Vladimír Seidl
tel.: +420 296 154 105
www.metroprojekt.cz
info@metroprojekt.cz

METROPROJEKT

Smluvní číslo:

Zpracovatel: Ing. Tomáš Kučera, tel. +420 296 154 338	Podpis:	Název a účel díla: ZPRACOVÁNÍ PROJEKTOVÉ DOKUMENTACE REKONSTRUKCI VO PRO OBLAST UL. NA PŘÍKOPECH, KMOCHOVA, TYLOVA, DIVIŠOVA, J. SUKA, JAR. JEŽKA, JINDŘICHOVA, ŽIŽKOVA
Stupeň: DPZ		
Zpracovatelský úsek: 71, tel. +420 296 154 155		Název části díla: **SO 408 - VO ul. Žižkova**
Vedoucí útvaru: Ing. Jakub VOJTĚCH	Podpis:	
Odpovědný projektant: Ing. Jakub VOJTĚCH	Podpis:	Název výkresu: **Katastrální situační výkres Žižkova**
Vypracoval: Ing. Jakub VOJTĚCH	Podpis:	Revize: 00
Zak.č.: V20/2046 Datum: 05/2025		Číslo pl.: C.2.4
Druh formátu: 6x A4 Měřítko: 1 : 500	KÚ: 08669	01 00 D 00 00 00 00 00

Kraj Vysočina, se sídlem Žižkova 1882/57, Jihlava, PSČ 586 01, IČO: 70890749, souhlasí na základě usnesení Rady Kraje Vysočina č.1343/23/2025/RK ze dne 04. 08. 2025 se stavebním záměrem Rekonstrukce VO pro oblast ul. Na Příkopech, Kmochova, Tylova, Divišova, J. Suka, Jar. Ježka, Jindřichova, Žižkova na pozemku par. č. 560/2, par. č. 560/247 a par. č. 581 v katastrálním území Podklášteří

V Jihlavě dne 04. 09. 2025

Ing. Zdeněk Berka
vedoucí odboru majetkového

Kraj Vysočina
Žižkova 1882/57, 586 01 Jihlava