

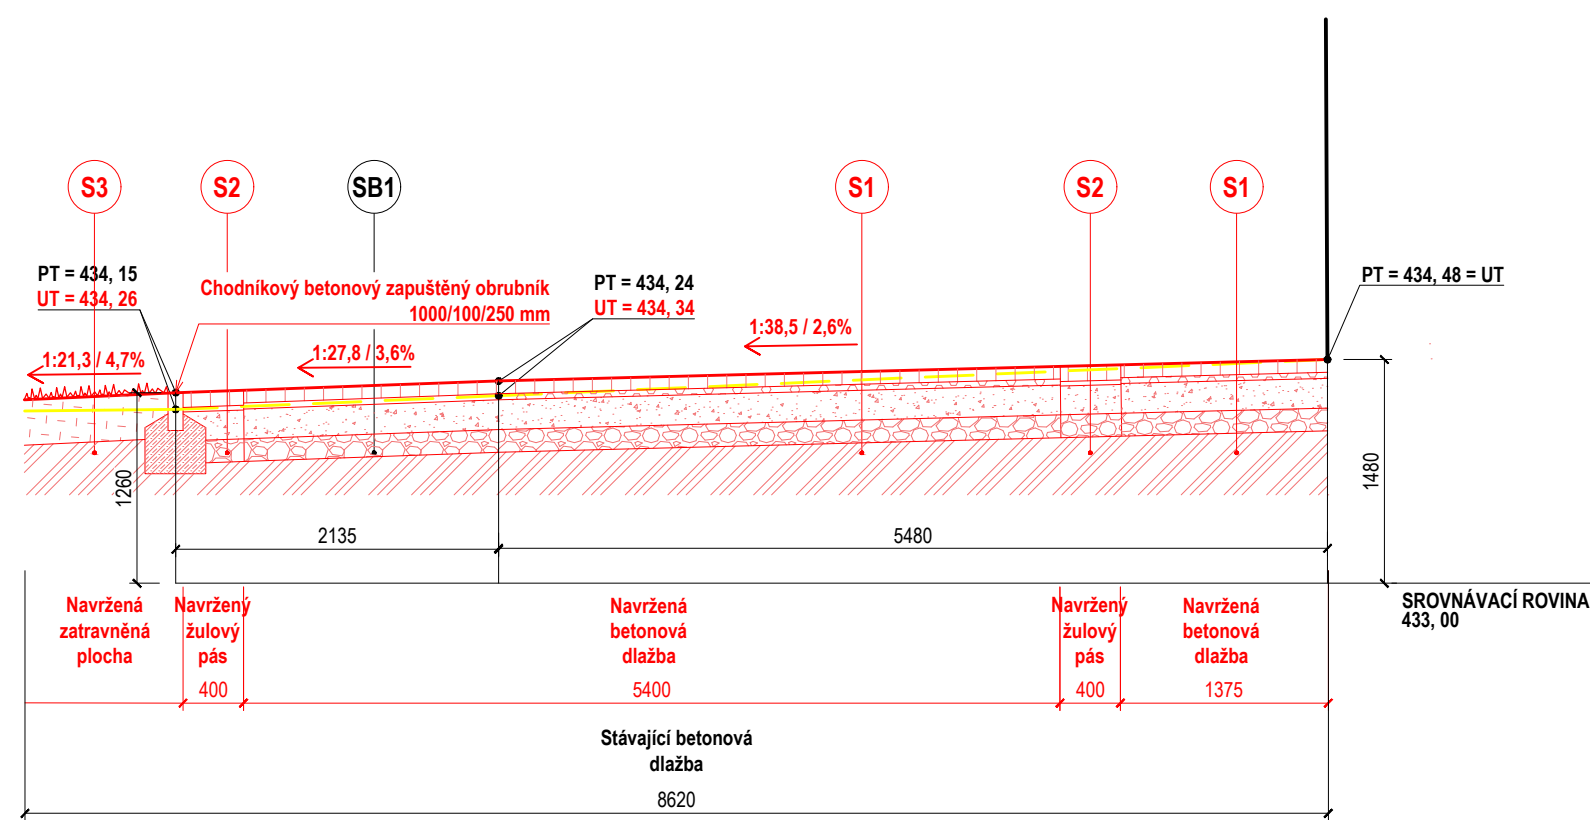



ŘEZ L

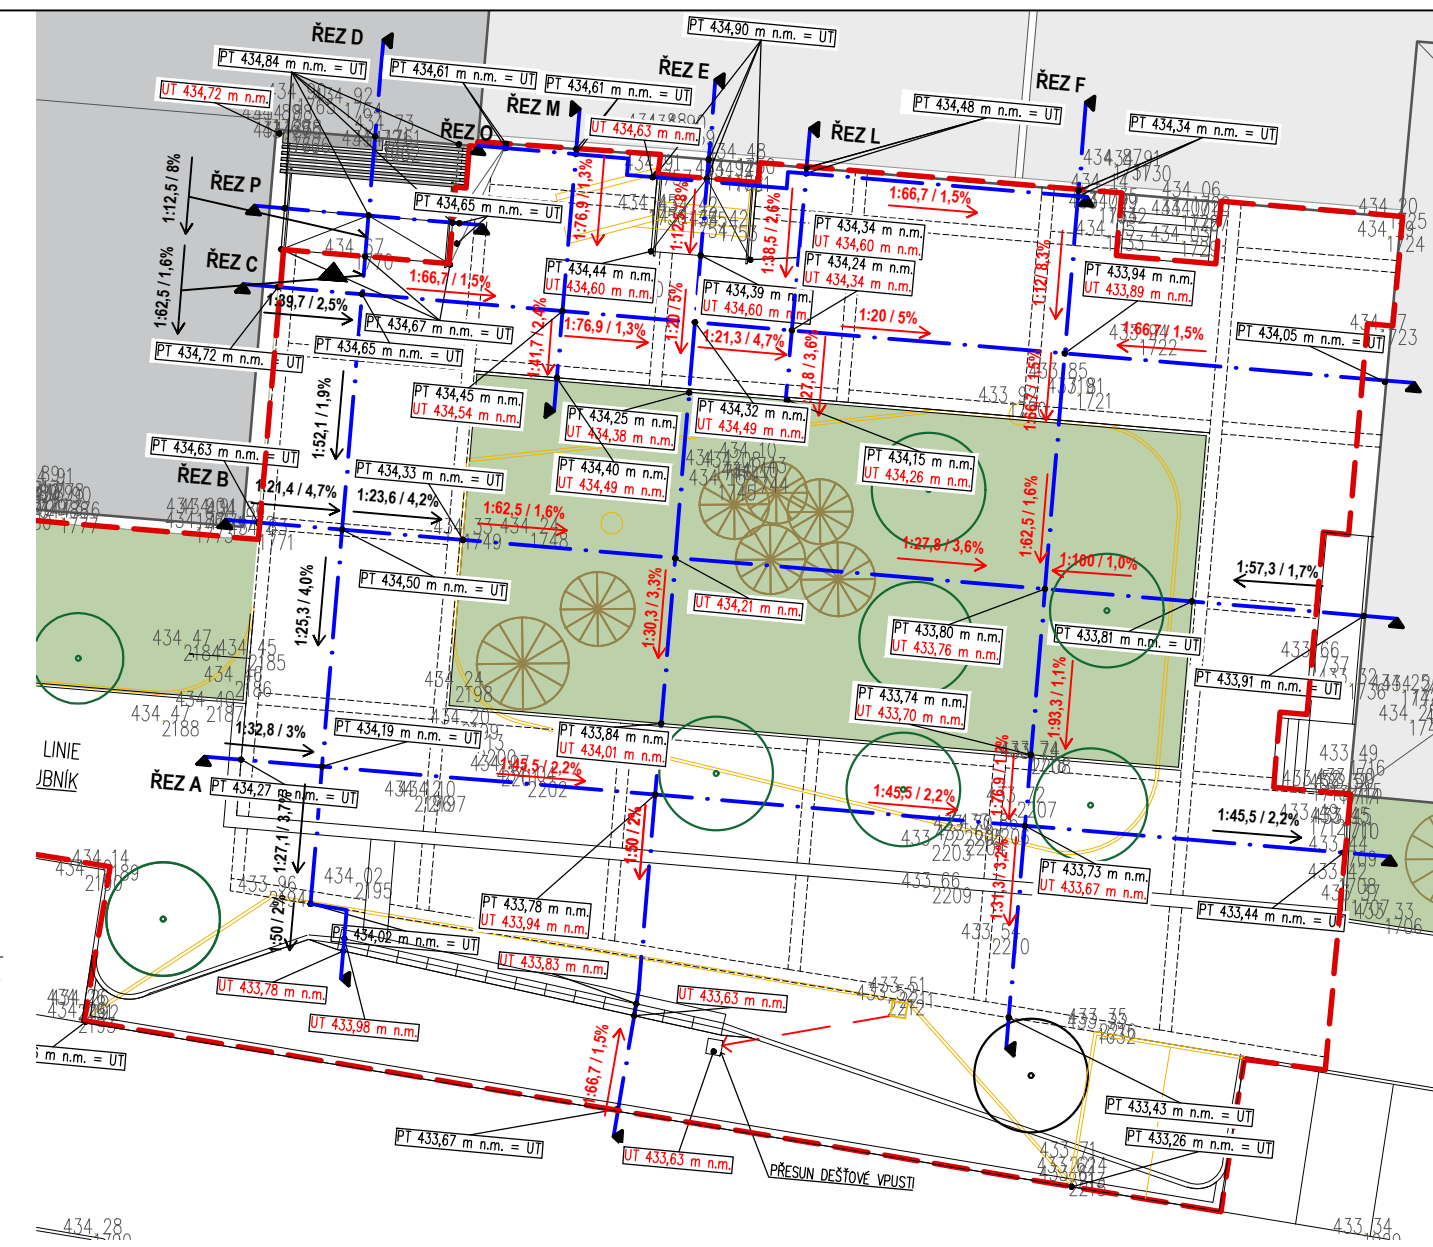

ŘEZ M

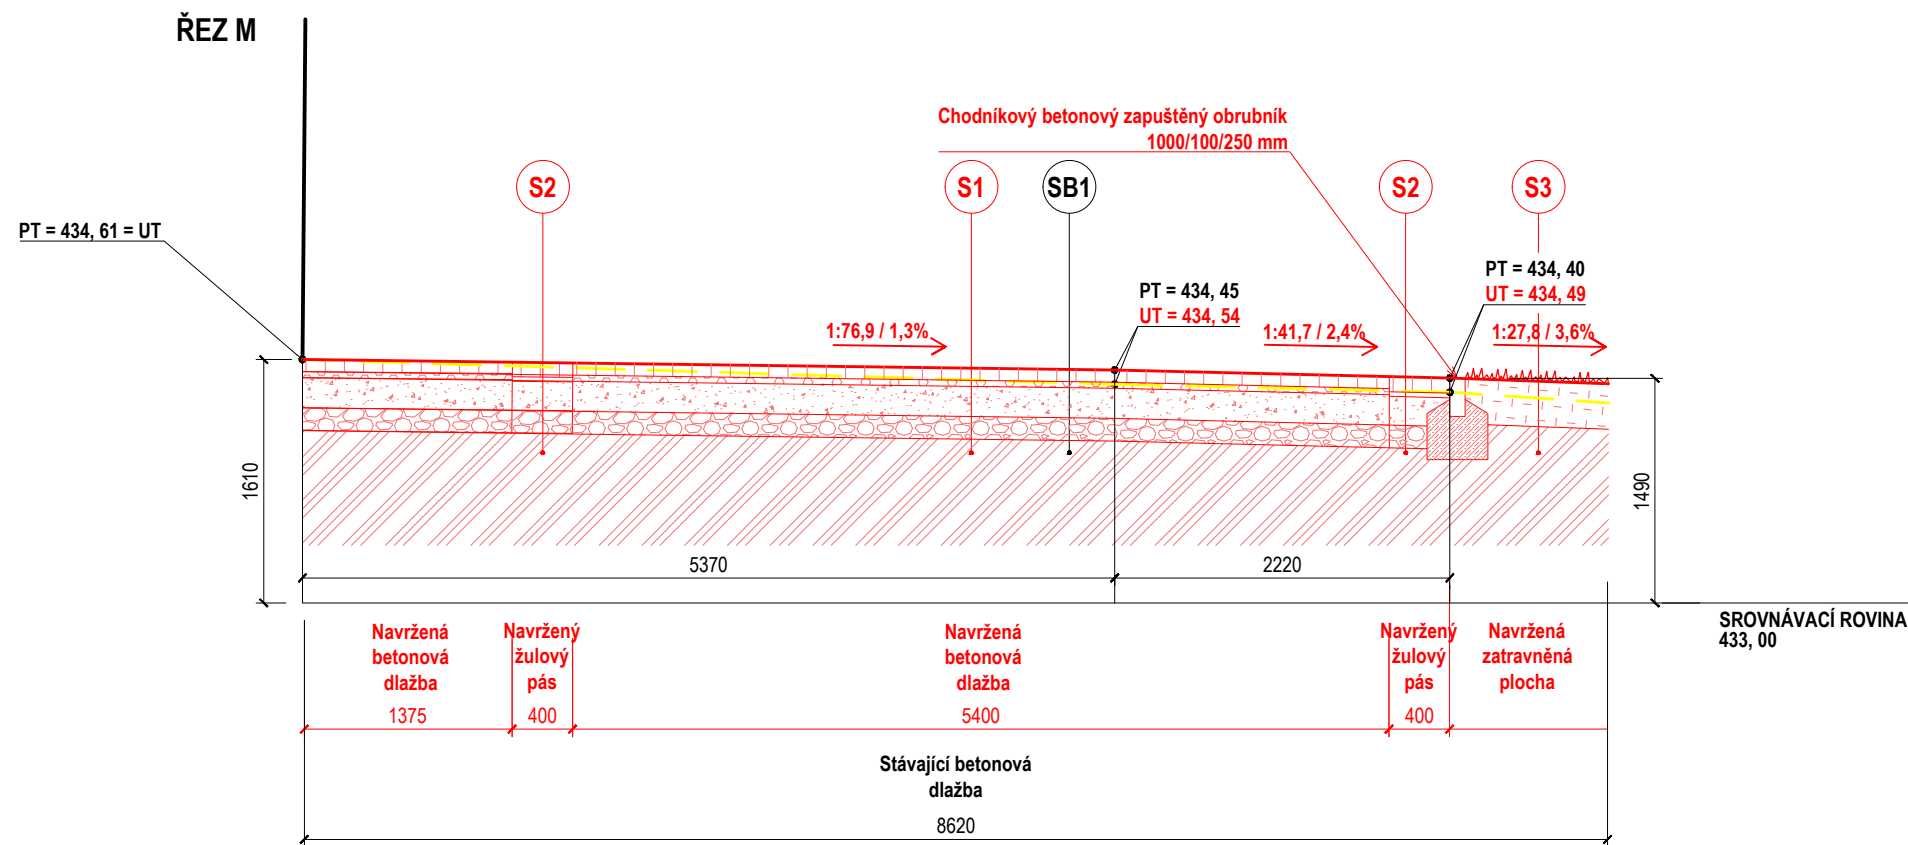

ŘEZ E

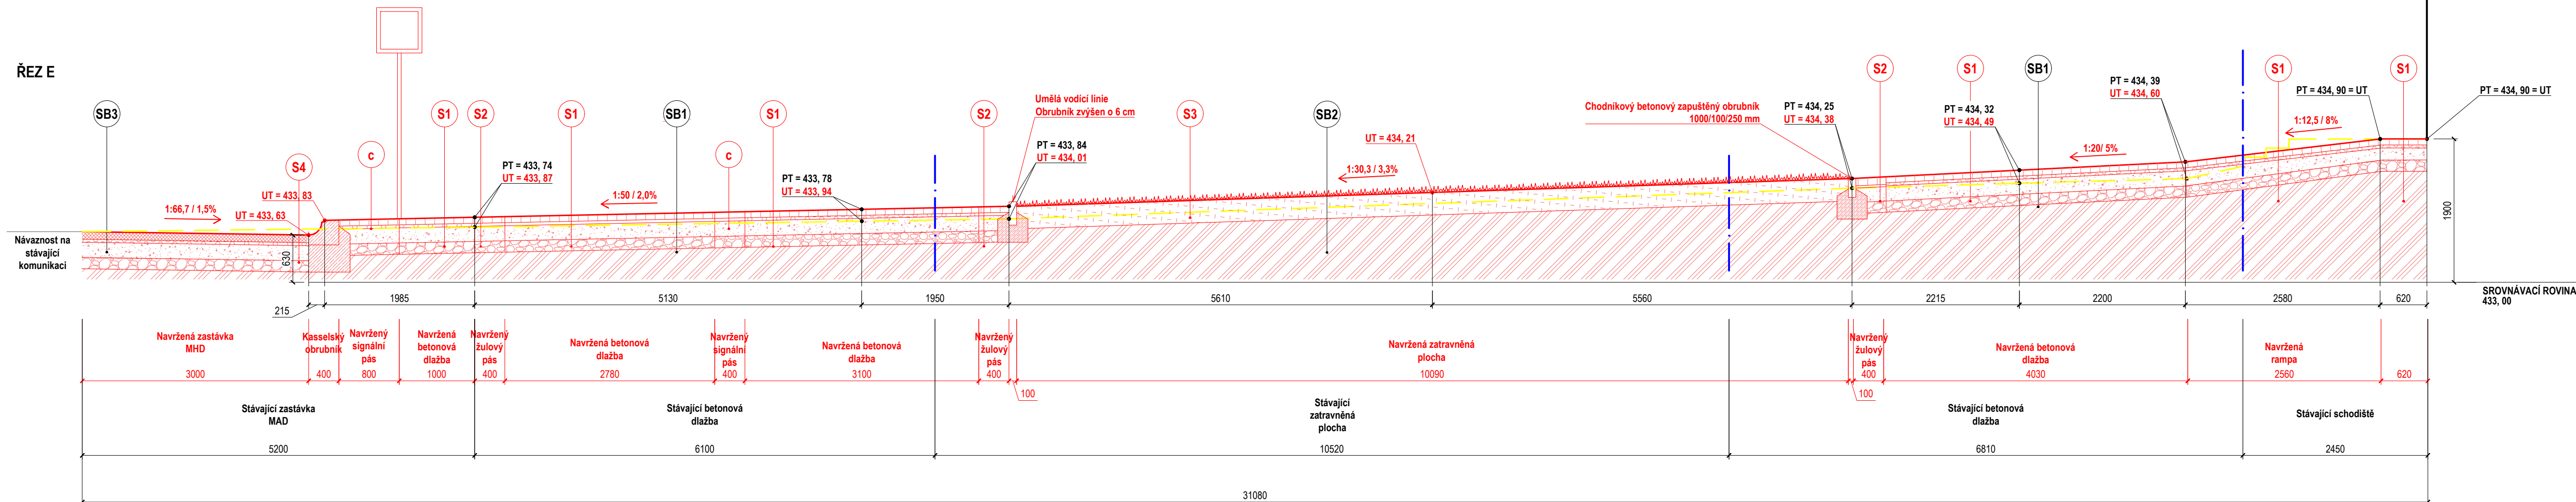

POZNÁMKA:  
ŘEZ O JE SOUČÁSTÍ VÝKRESU  
D1.11 DETAIL VSTUPU