



Základ „Zelený utopenec“

ZELENÝ UTOPENEC ČSN EN 40-2

Platí pro atypové stožáry v provedení "Brno"

SB5	133	250	500	500	1000	600
SB6	133	250	500	500	1000	600
SB8	168	300	700	500	1200	800
JB8	168	300	700	500	1200	800
JB10	168	300	1000	500	1500	1000
JB12	168	300	1000	500	1500	1000
JB14	194	300	1000	500	1500	1500

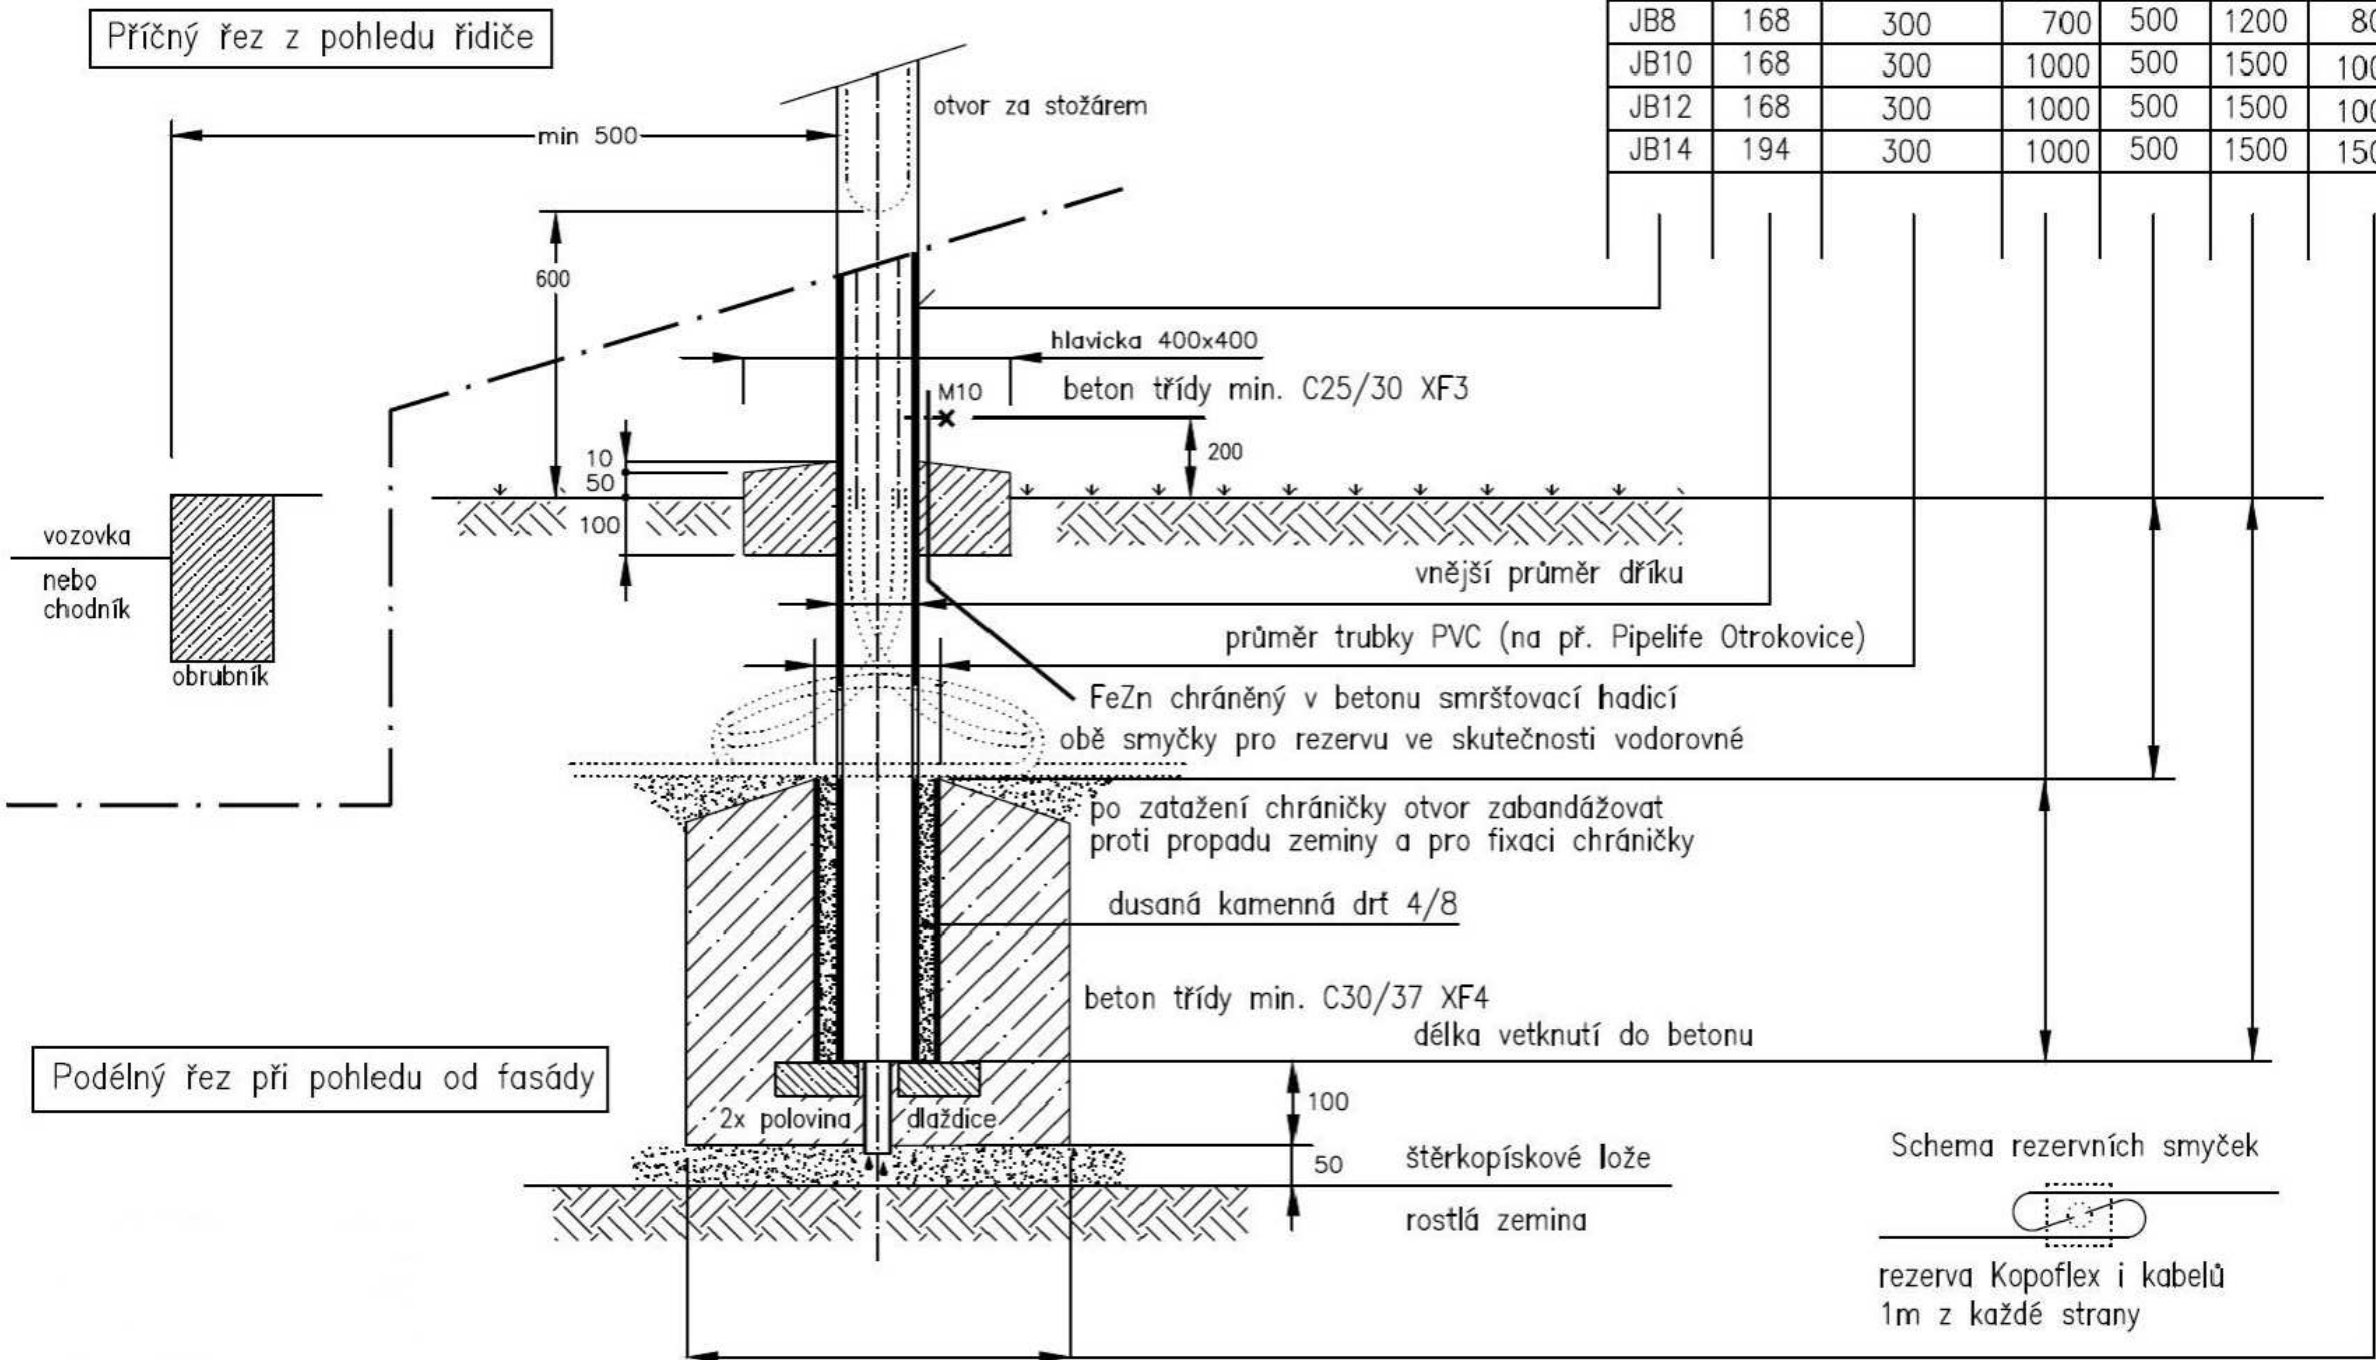

	<b>VEŘEJNÉ PROSTRANSTVÍ U POBOČKY MĚSTSKÉ KNIHOVNY, NA ULICI MODŘÍNOVÁ, TŘEBÍČ</b>			ATELIER TIŠNOVKA TIŠNOVSKÁ 145, 614 00, BRNO TEL: +420 511 132 149 E-MAIL: TODOROV@TISNOVKA.CZ
	ZODPOVĚDNÝ PROJEKTANT: ING. ARCH. PETR TODOROV			DATUM: DUBEN 2025
	INVESTOR: MĚSTO TŘEBÍČ			MĚŘÍTKO: --
	NÁZEV DÍLU: SO 05 VEŘEJNÉ OSVĚTLENÍ			FORMÁT: 2 x A4
	VYPRACOVAL: Ing. KAREL RYCHLÝ			Č.VÝKRESU: <b>SO 05-5</b>
	STUPĚN: DPS			