


### VZOROVÝ ŘEZ I

UMĚLÁ VODÍCI LINIE  
OBRUBNÍK ZVÝŠEN O 6CM

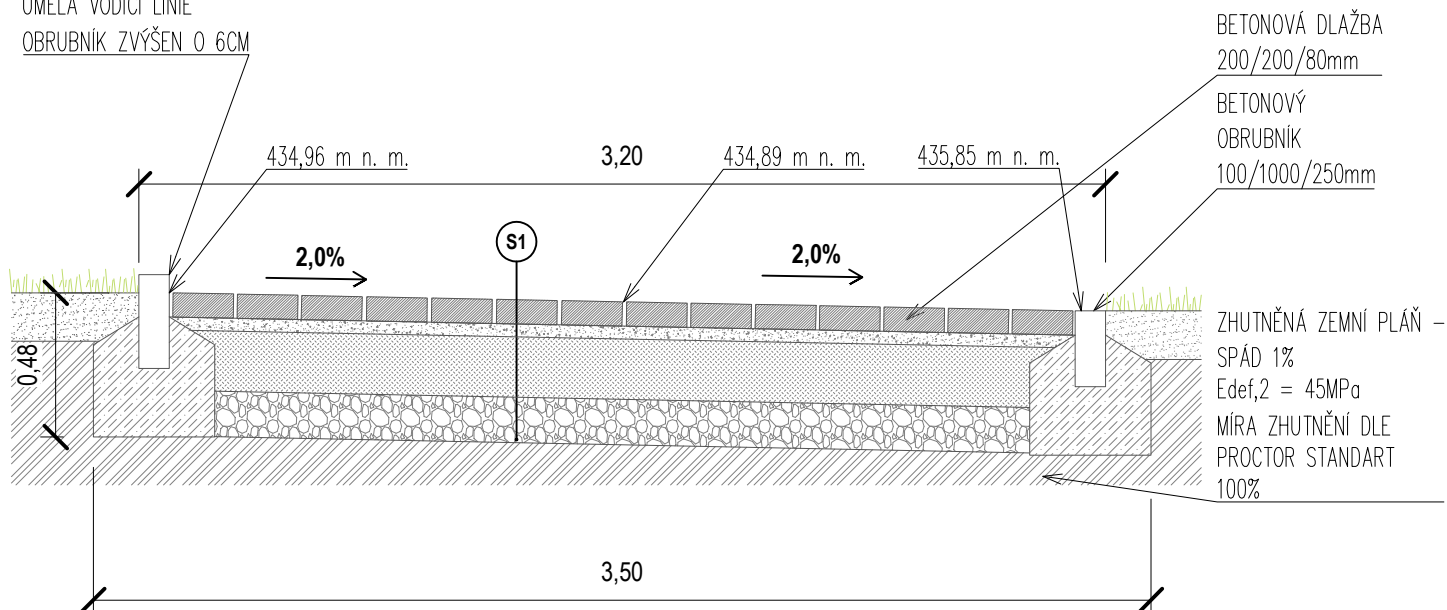

SOUŘAD. SYSTÉM: JSTK, VÝŠK. SYSTÉM: BpV



## VEŘEJNÉ PROSTRANSTVÍ U POBOČKY MĚSTSKÉ KNIHOVNY, NA ULICI MODŘÍNOVÁ, TŘEBÍČ

ZODPOVĚDNÝ PROJEKTANT: ING. ARCH. PETR TODOROV

INVESTOR: MĚSTO TŘEBÍČ

VYPRACOVAL: Bc. KATEŘINA NAUŠOVÁ

### VZOROVÝ ŘEZ KOMUNIKACÍ

STUPEŇ: DPS

ATELIER TIŠNOVKA  
TIŠNOVSKÁ 145, 614 00, BRNO  
TEL: +420 511 132 149  
E-MAIL: TODOROV@TIŠNOVKA.CZ

DATUM: DUBEN 2025

MĚŘÍTKO: 1:25

FORMÁT: A4

Č.VÝKRESU: **D1.11**