


LEGENDA POVRCHŮ

S1
BETONOVÁ DLAŽBA
200 / 200 / 80mm

S2
ŘEZANÉ ŽULOVÉ PÁSY, PОВRCH PEMRLOVANÝ,
400 / 200 / 100mm

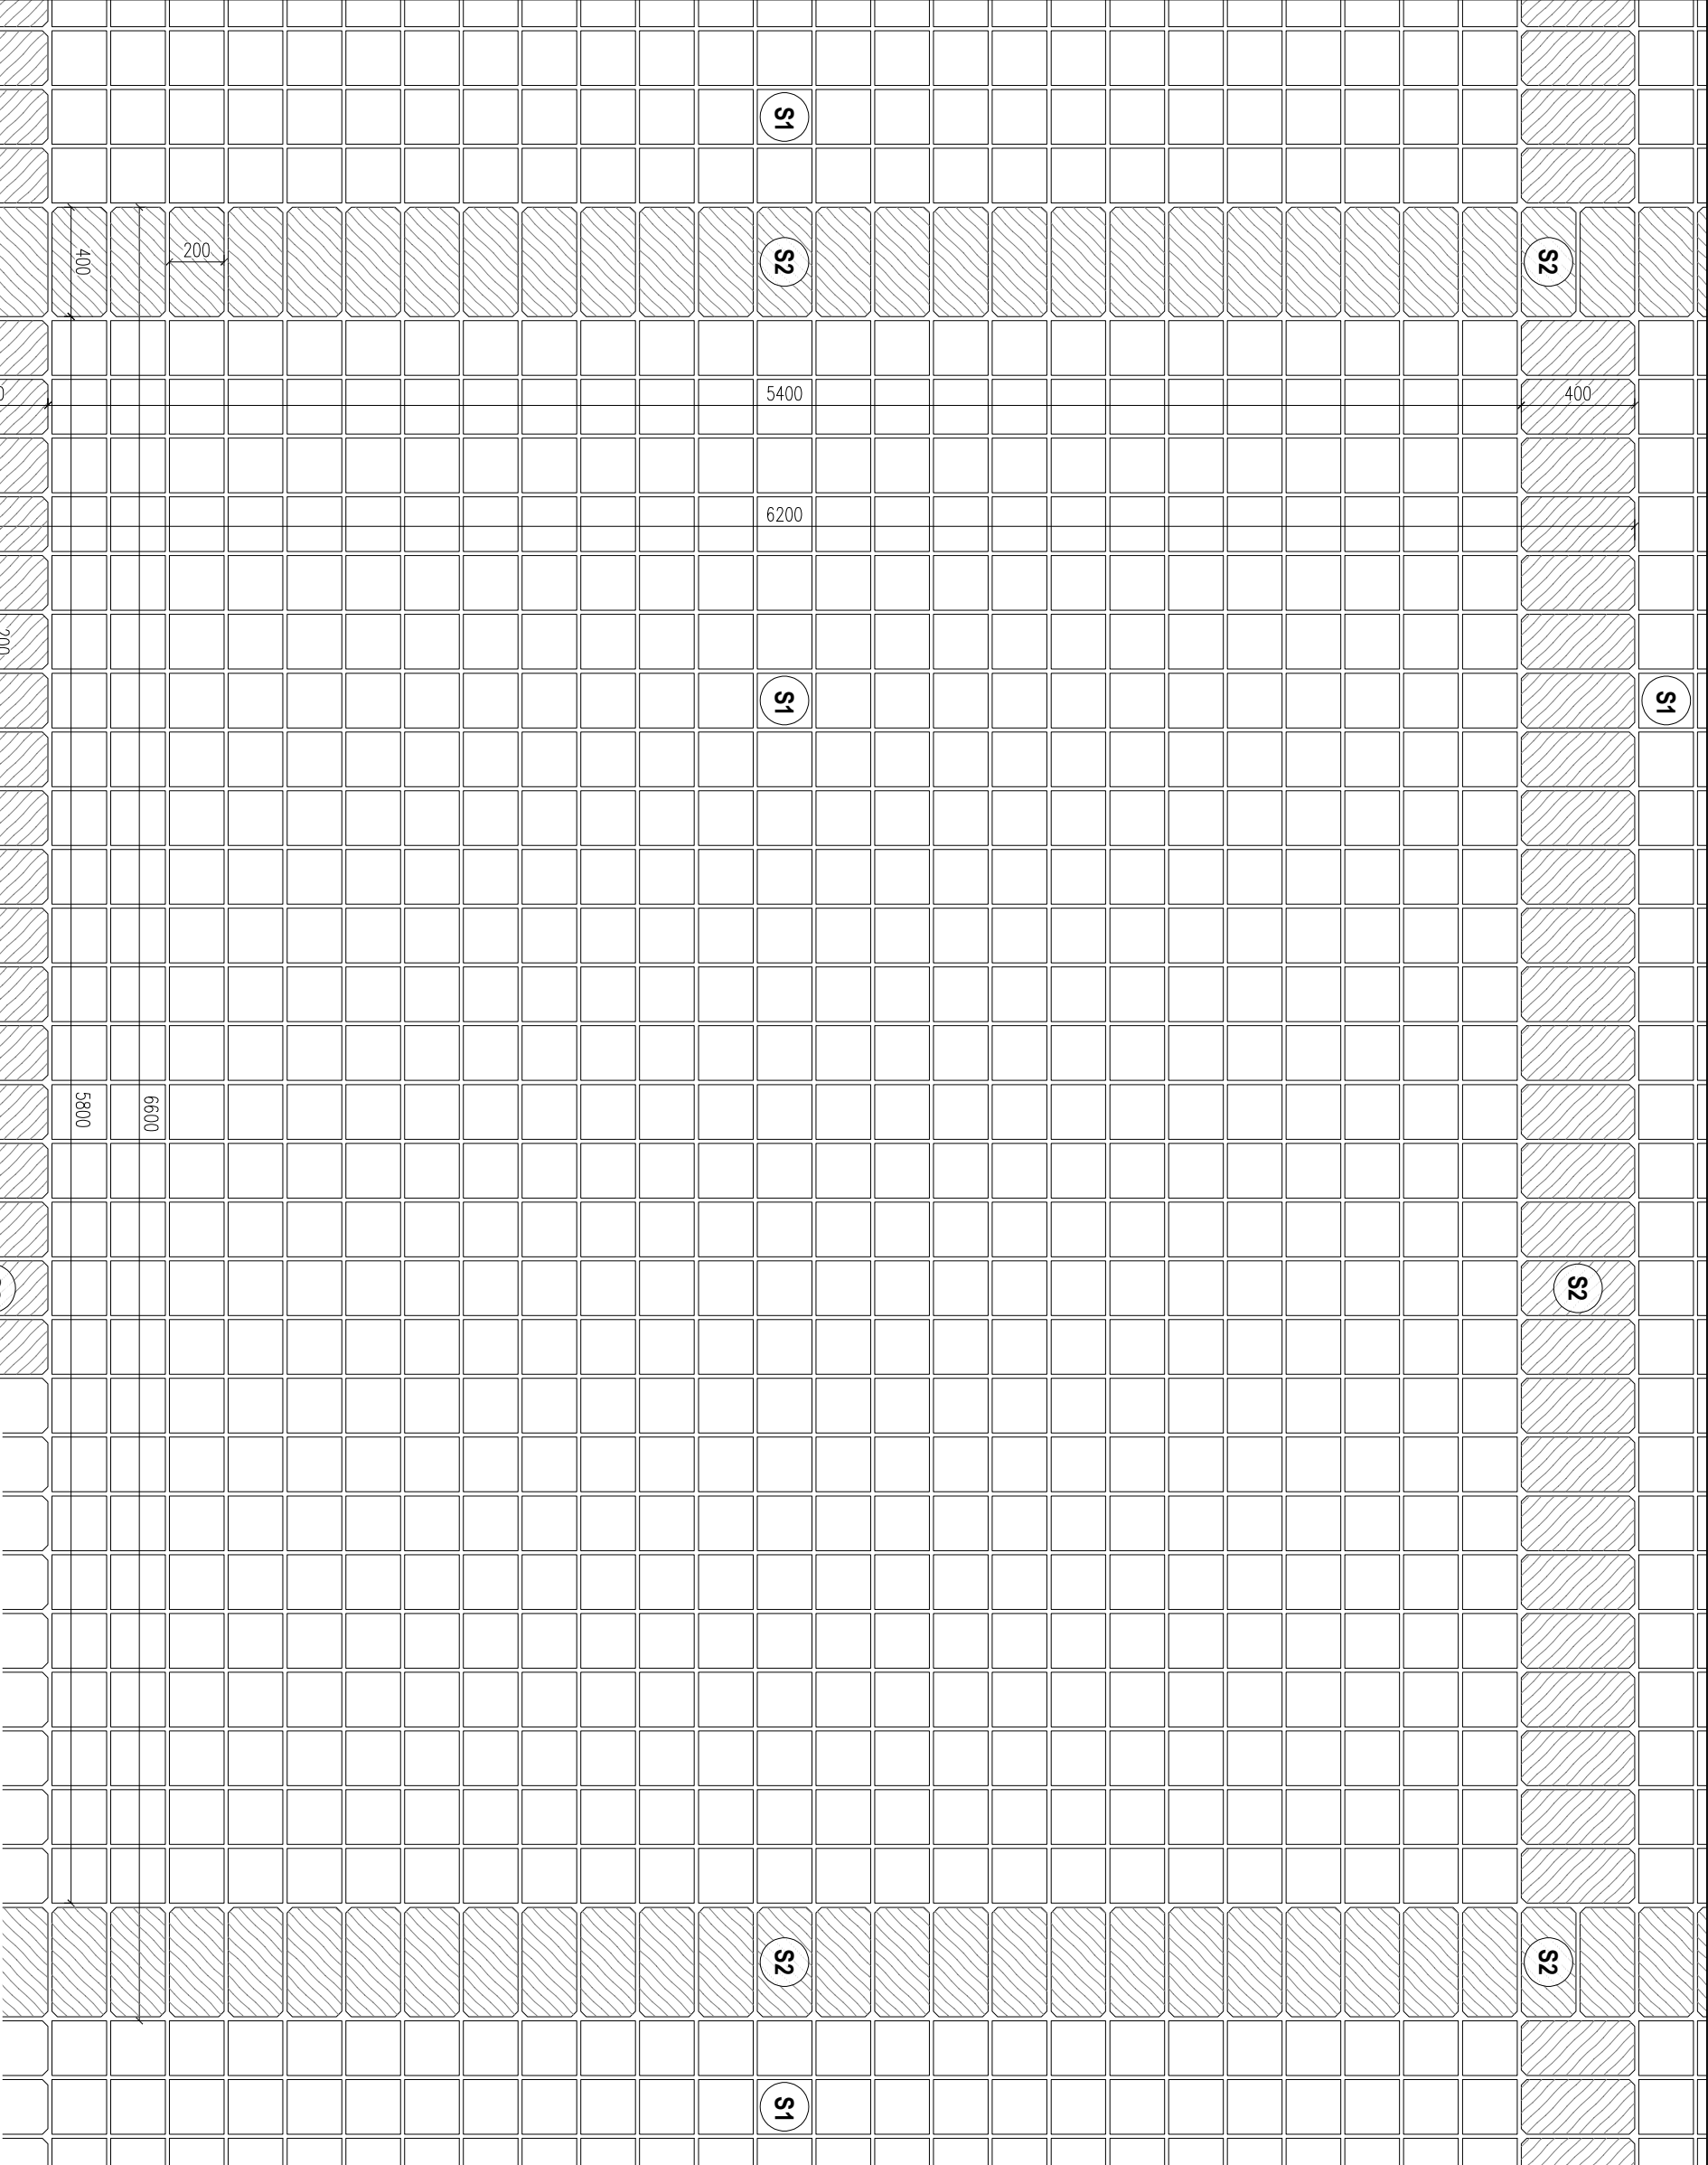

Atelier Tışnovka

VEŘEJNÉ PROSTRANSTVÍ U Pobočky Městské knihovny,
na ulici Modřínová, Třebíč

ZODPOVĚDNÝ PROJEKTANT: ING. ARCH. PETR TODOROV

INVESTOR: MĚSTO TŘEBÍČ

VYPRACOVAL: Bc. KATEŘINA NAUŠOVÁ

DETAIL DLAŽBY

STUPEŇ: DPS

ATELIER TĚŠNOVKA
TĚŠNOVSKÁ 145, 614 00, BRNO
TEL: +420 511 132 149
E-MAIL: TODOROV@TĚŠNOVKA.CZ

DATEM: DUBEN 2025

MĚŘÍTKO: 1:25

FORMÁT: A3

Č. VÝKRESU: **D1.12**

SOUŘAD. SYSTÉM: JSTK, VÝŠK. SYSTÉM: BpV