




PŮDORYS

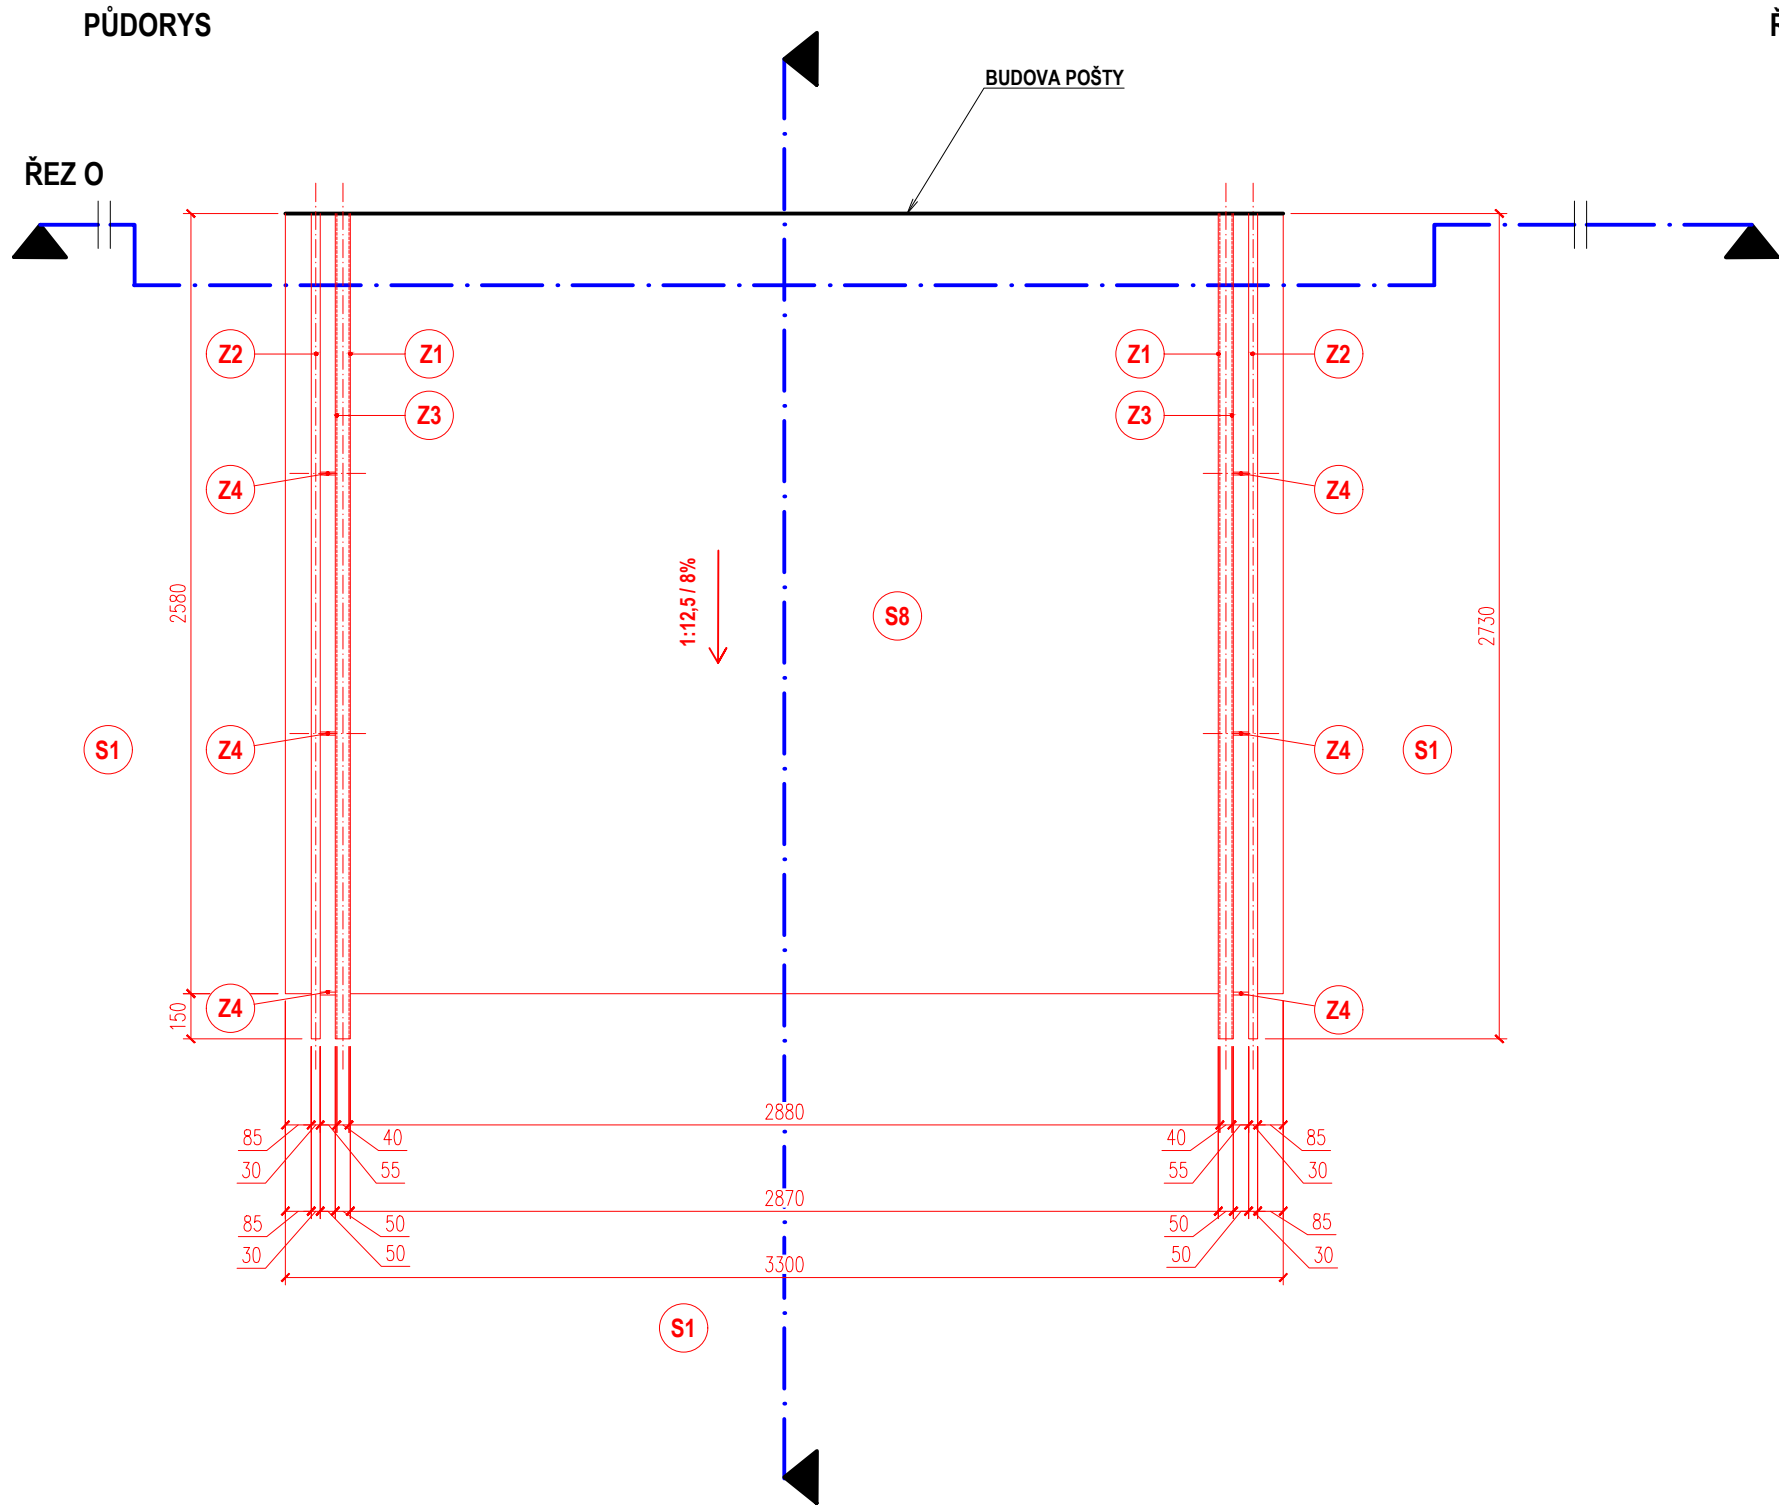



ŘEZ E

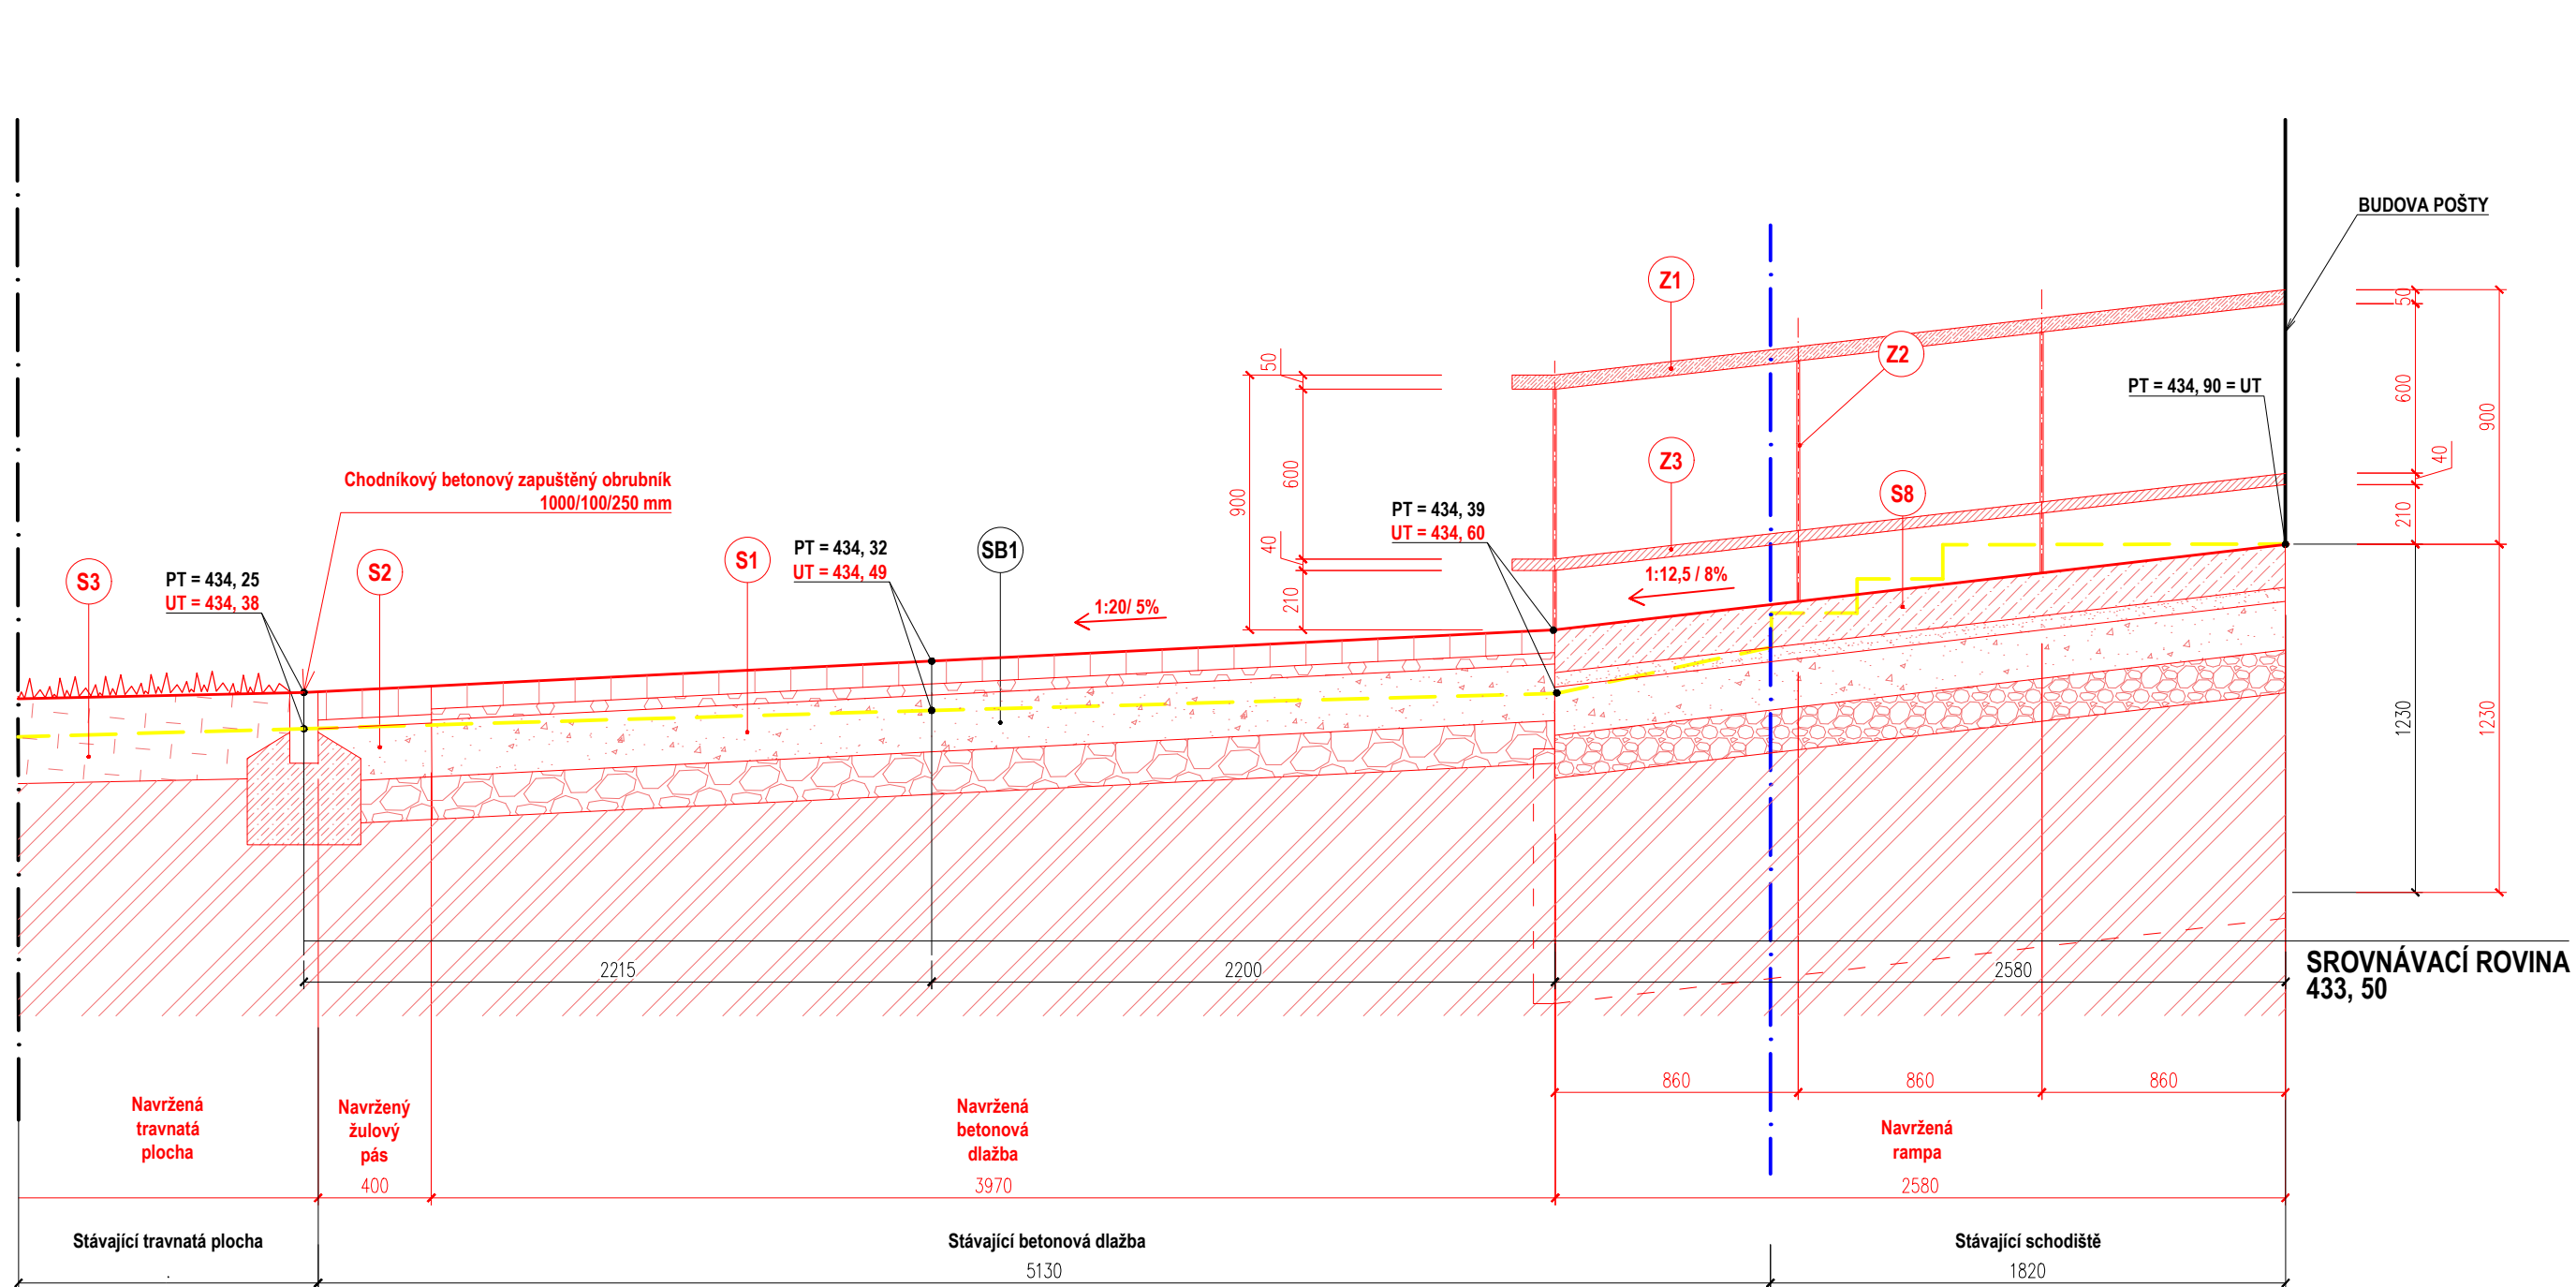

PŮDORYS ZÁKLADŮ

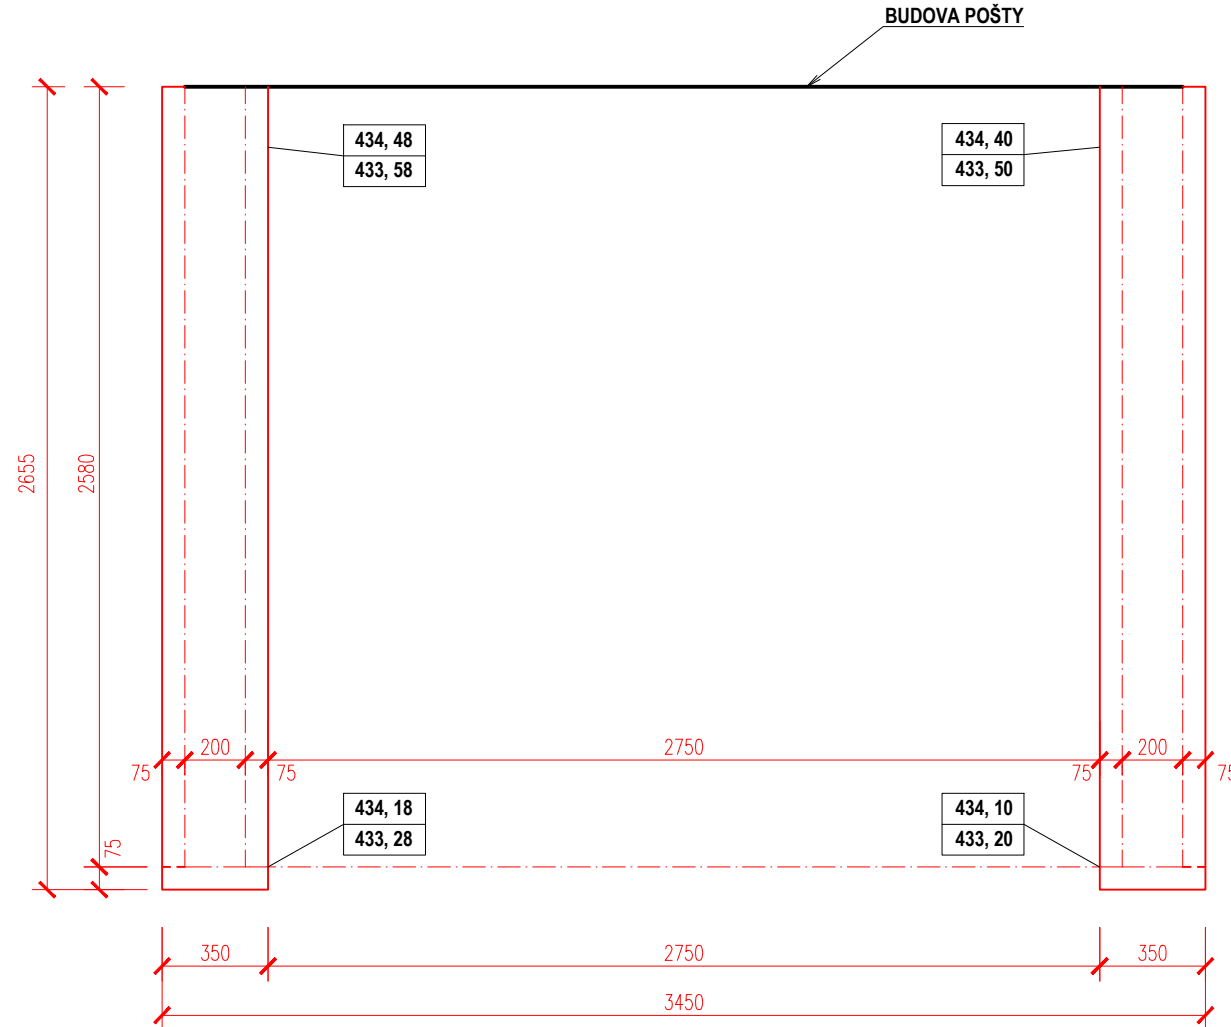

ŘEZ O

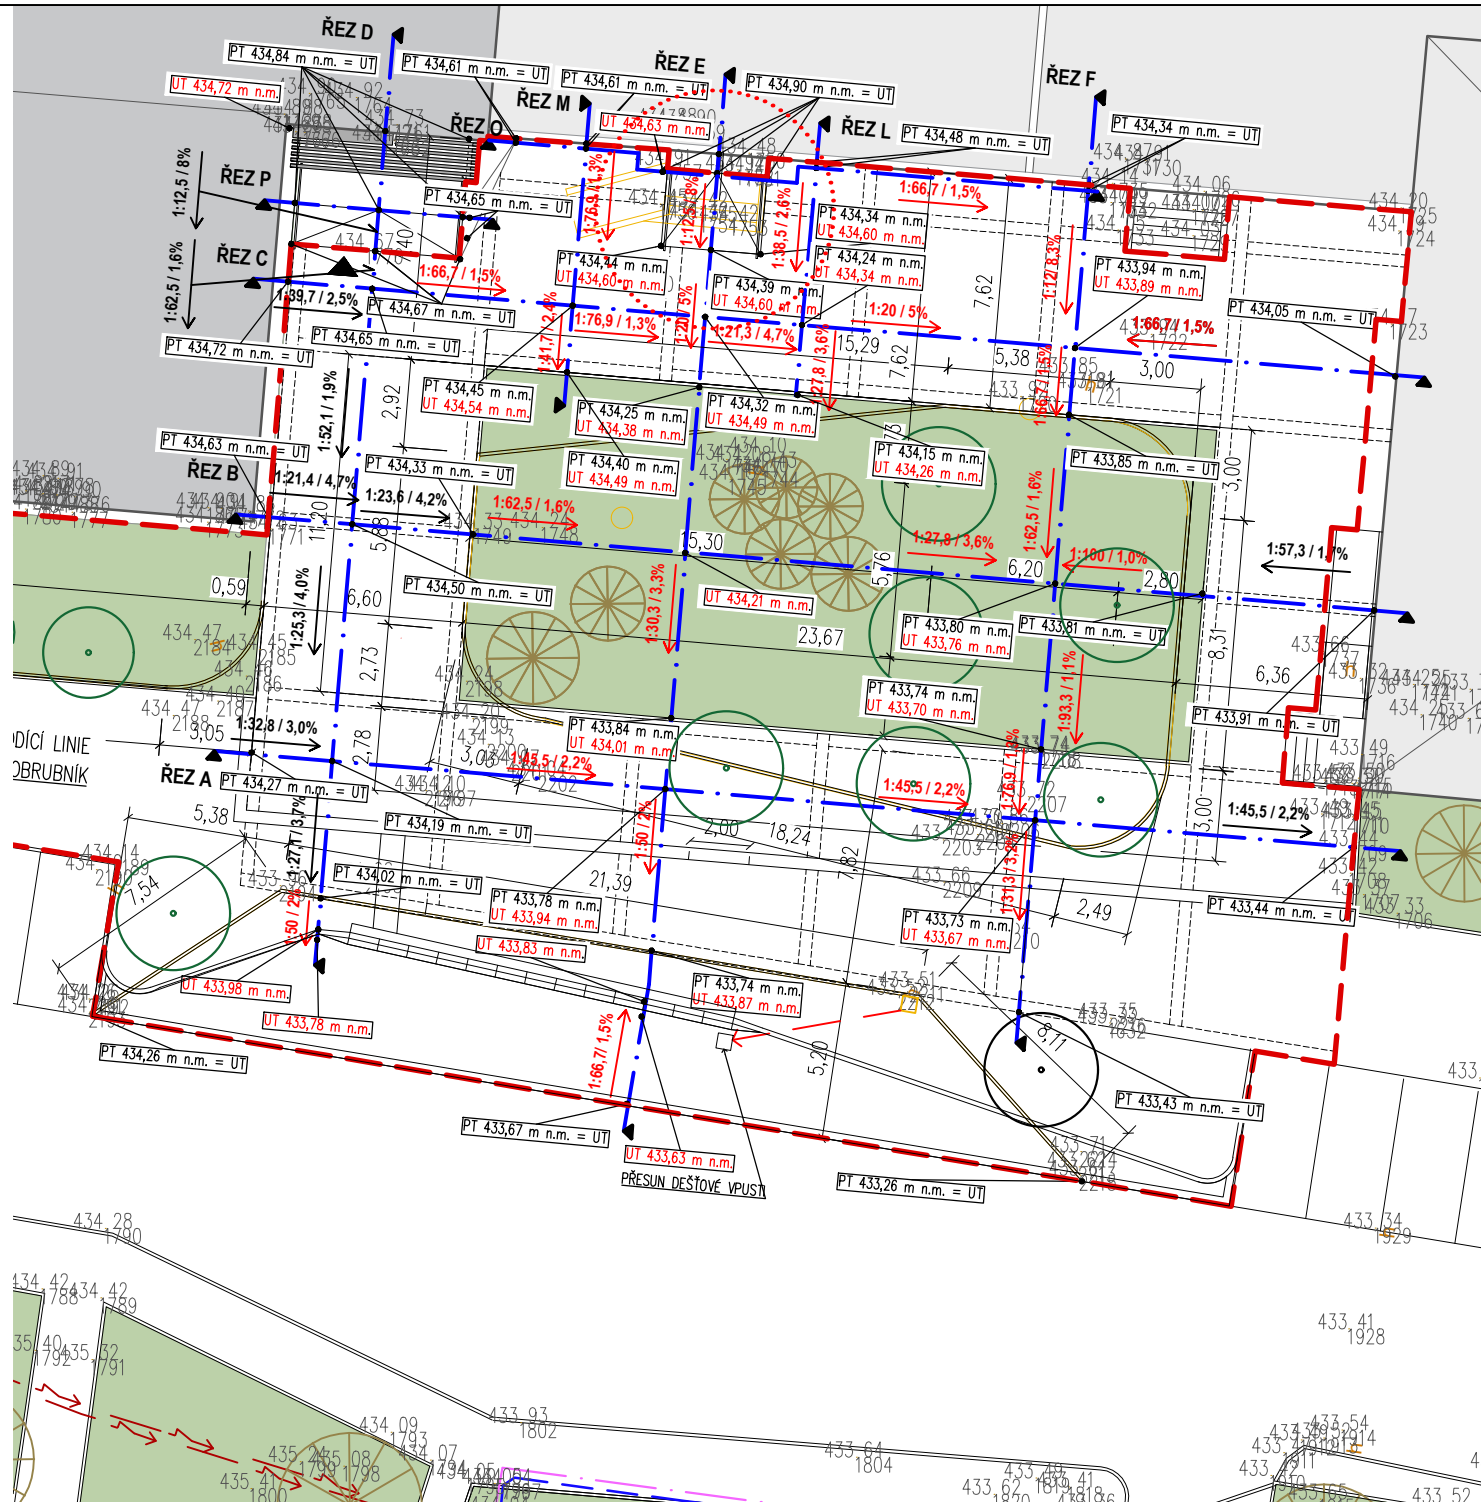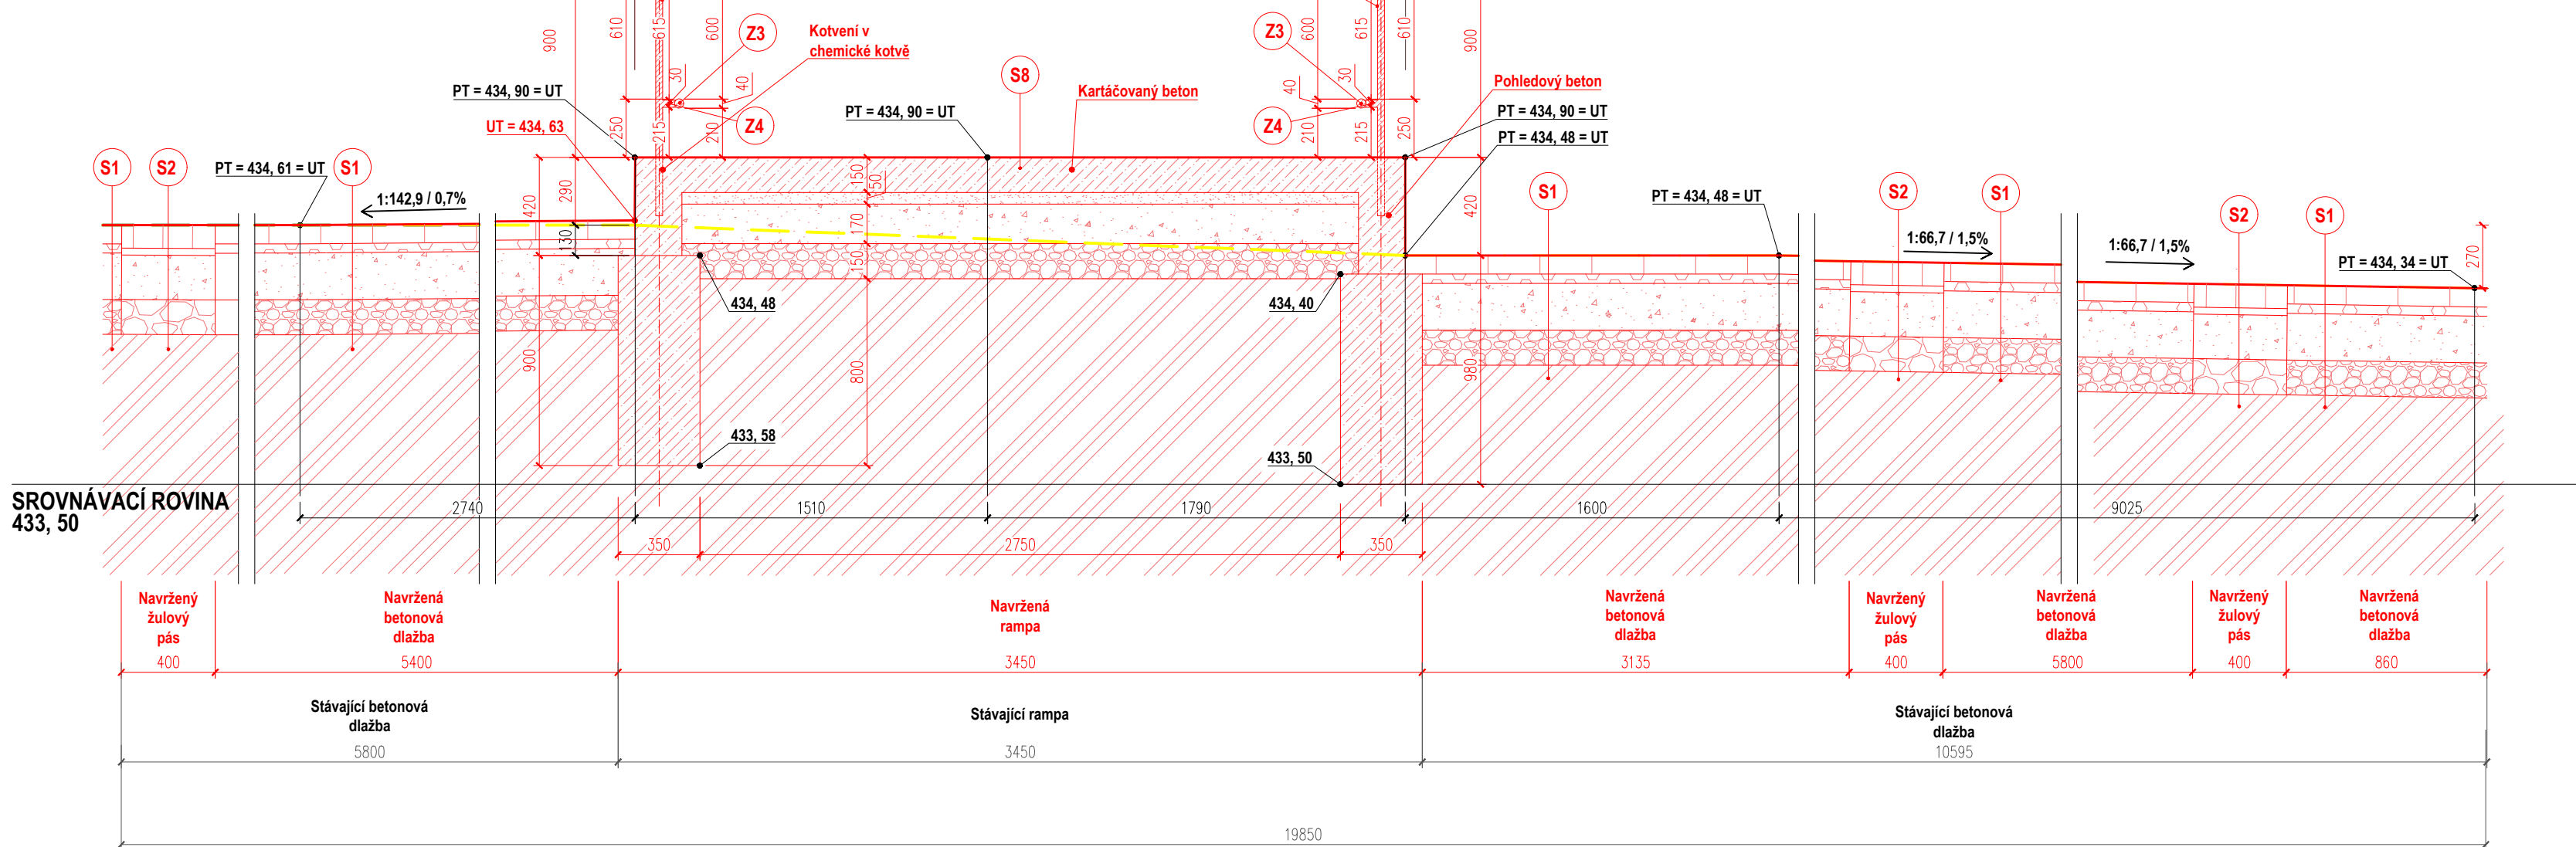

VÝPIS PRVKŮ:

NÁZEV (POPIS)	SCHEMA	SPECIFIKACE	KS
MADLO		MATERIÁL: DŘEVO POVRCH: BEZBARÝ LAK MATNÝ, ODOLNÝ PROTI PŮVĚTRNOSTI ROZMĚR: PRŮMĚR 50 mm, DÉLKA 2730 mm KOTVENÍ: DO HORNÍ OCELOVÉ PÁSNICE	2
Z1			
NÁZEV (POPIS)	SCHEMA	SPECIFIKACE	KS
PRÍČLE		MATERIÁL: OCEL POVRCHOVÁ ÚPRAVA: ŽÁROVÉ POZINKOVÁNÍ + STRÍKANÝ NÁTĚR RAL 9007 ROZMĚR: VÝŠKA 850 mm, ŠÍŘKA 30 mm, DÉLKA 10 mm KOTVENÍ: CHEMICKÁ KOTVA DO PODKLADU	6
Z2			
NÁZEV (POPIS)	SCHEMA	SPECIFIKACE	KS
SPODNÍ TYČ		MATERIÁL: OCEL POVRCHOVÁ ÚPRAVA: ŽÁROVÉ POZINKOVÁNÍ + STRÍKANÝ NÁTĚR RAL 9007 ROZMĚR: PRŮMĚR 40 mm, DÉLKA 2730 mm KOTVENÍ: DO SPODNÍ OCELOVÉ PÁSNICE	2
Z3			
NÁZEV (POPIS)	SCHEMA	SPECIFIKACE	KS
KOTVENÍ MADLA		MATERIÁL: OCEL POVRCHOVÁ ÚPRAVA: ŽÁROVÉ POZINKOVÁNÍ + STRÍKANÝ NÁTĚR RAL 9007 ROZMĚR: VÝŠKA 30 mm, ŠÍŘKA 10 mm, DÉLKA 50 mm	12
Z4			