


## LEGENDA:

- 1 LITINOVÁ MŘÍŽ S RÁMEM 500 x 500mm, TŘÍDA ZATÍŽENÍ D 400
- 2 VYROVNAVACÍ PRSTENEC V = 60mm
- 3 SKRUŽ HORNÍ V = 195mm
- 4 SKRUŽ STŘEDOVÁ V = 195mm
- 5 SKRUŽ STŘEDOVÁ V = 570mm
- 6 SKRUŽ S OTVOREM PRO DN 200 V = 450mm
- 7 PŘÍPOJKA VPUSTI – KANALIZAČNÍ KAMENINOVÉ POTRUBÍ DN 200, BETON, SEDLO 180°
- 8 CEMENTOVÁ MALTA
- 9 DNO S KALOVOU PROHLUBNÍ V = 300mm
- 10 KOŠ NA SPLAVENINÝ Z POZINKOVANÉHO PLECHU
- 11 PODSYP ZE ŠTĚRKODRTI TL. 100mm

## ULOŽENÍ KANALIZAČNÍHO POTRUBÍ PŘÍPOJEK DEŠŤOVÉ VPUSTI

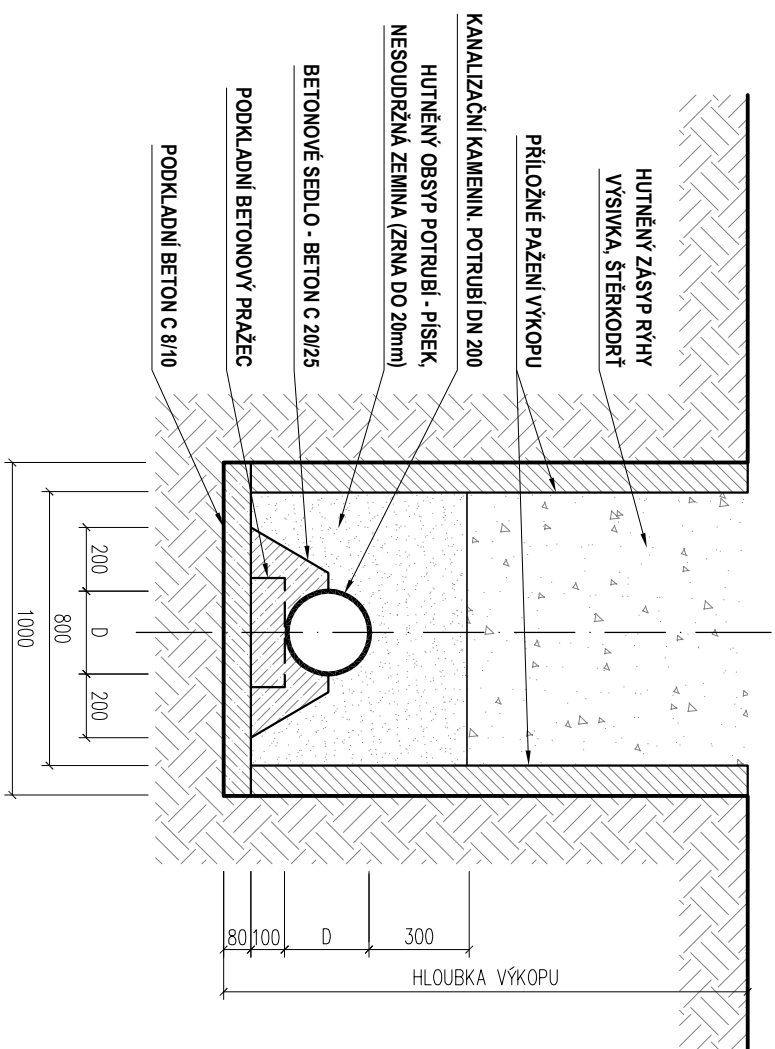

Atelier Tışnovka		SOUŘAD. SYSTÉM: JSTK, VÝŠK. SYSTÉM: BpV	
VEŘEJNÉ PROSTRANSTVÍ U POBOČKY MĚSTSKÉ KNIHOVNY, NA ULICI MODŘÍNOVÁ, TŘEBÍČ		ATELIER TİŞNOVKA TİŞNOVSKÁ 145, 614 00, BRNO TEL.: +420 511 132 149 E-MAIL: TODOROV@TİŞNOVKA.CZ	
ZODPOVĚDNÝ PROJEKTANT: ING. ARCH. PETR TODOROV		DATUM: DUBEN 2025	
INVESTOR: MĚSTO TŘEBÍČ		MĚŘÍTKO: 1:10	
VYPRACOVAL: Bc. KATEŘINA NAUŠOVÁ		STUPEŇ: DPS	
DETAIL NAPOJENÍ VPUSTI		Č. VÝKRESU: <b>D1.17</b>	