



ZAPOJOVACÍ SCHEMA ROZVODŮ VEŘEJNÉHO OSVĚTLENÍ

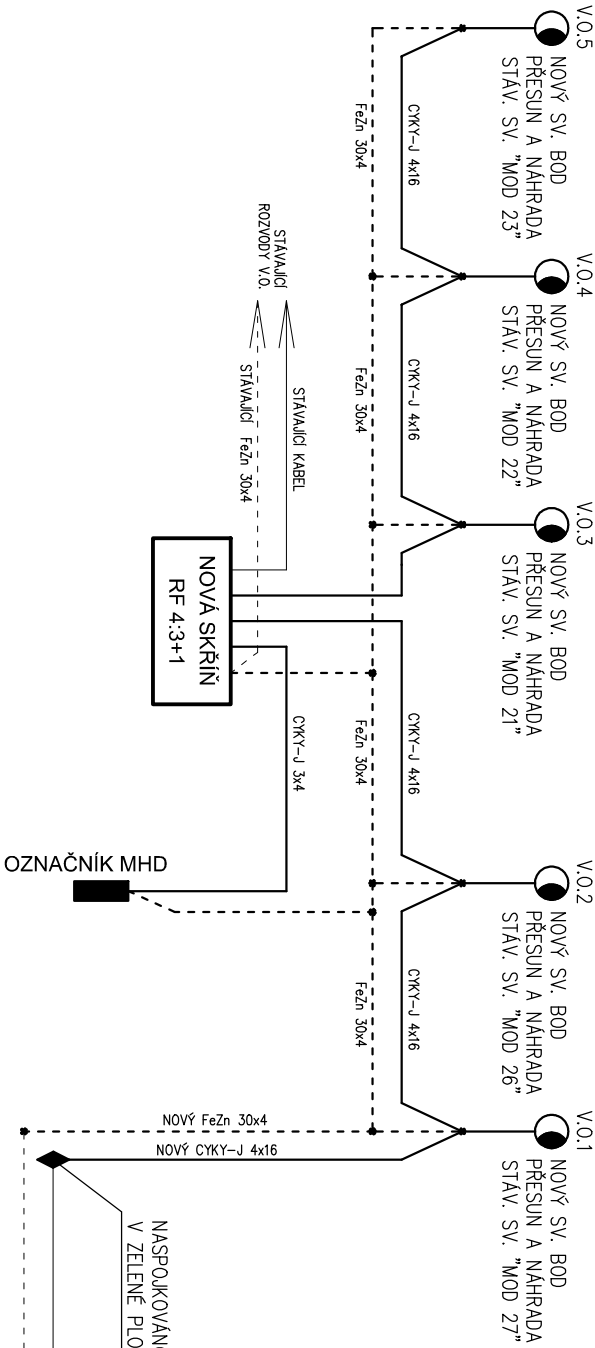

STÁVAJÍCÍ SYSTÉM VEŘEJNÉHO OSVĚTLENÍ UL. MODŘÍNOVÁ / BENEŠOVA – ZŮSTAVÁ ZACHOVÁN

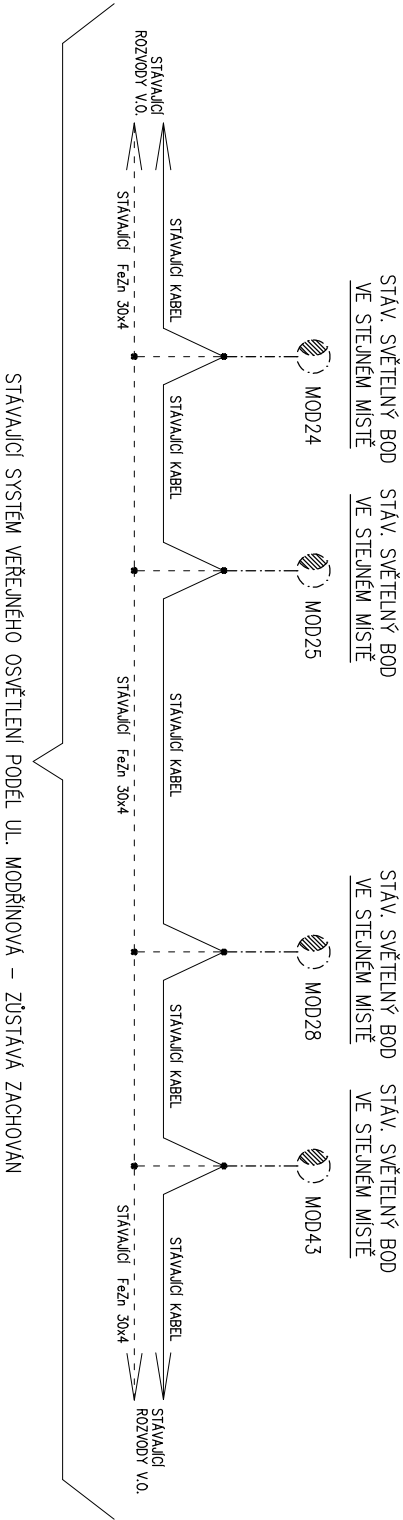

STÁVAJÍCÍ SYSTÉM VEŘEJNÉHO OSVĚTLENÍ PODEĚ UL. MODŘÍNOVÁ – ZŮSTAVÁ ZACHOVÁN

Atelier Tišnovka		ATELIER TIŠNOVKA TIŠNOVSKÁ 145, 614 00, BRNO TEL: +420 511 132 149 E-MAIL: TODOROV@TISNOVKA.CZ	
VEREJNÉ PROSTRANSTVÍ U POBOČKY MĚSTSKÉ KNIHOVNY, NA ULICI MODŘÍNOVÁ, TŘEBÍČ			
ZODPOVĚDNÝ PROJEKTANT: ING. ARCH. PETR TODOROV		DATUM: DUBEN 2025	
INVESTOR: MĚSTO TŘEBÍČ		MĚŘÍTKO: --	
NÁZEV DÍLU: SO 05 VEŘEJNÉ OSVĚTLENÍ			
VYPRACOVAL: Ing. KAREL RYCHLÝ		STUPEŇ: DPS	
PŘEHLEDOVÉ SCHEMA ZAPOJENÍ ROZVODŮ V.O.		FORMÁT: 2 x A4	
		Č. VÝKRESU: SO 05-3	