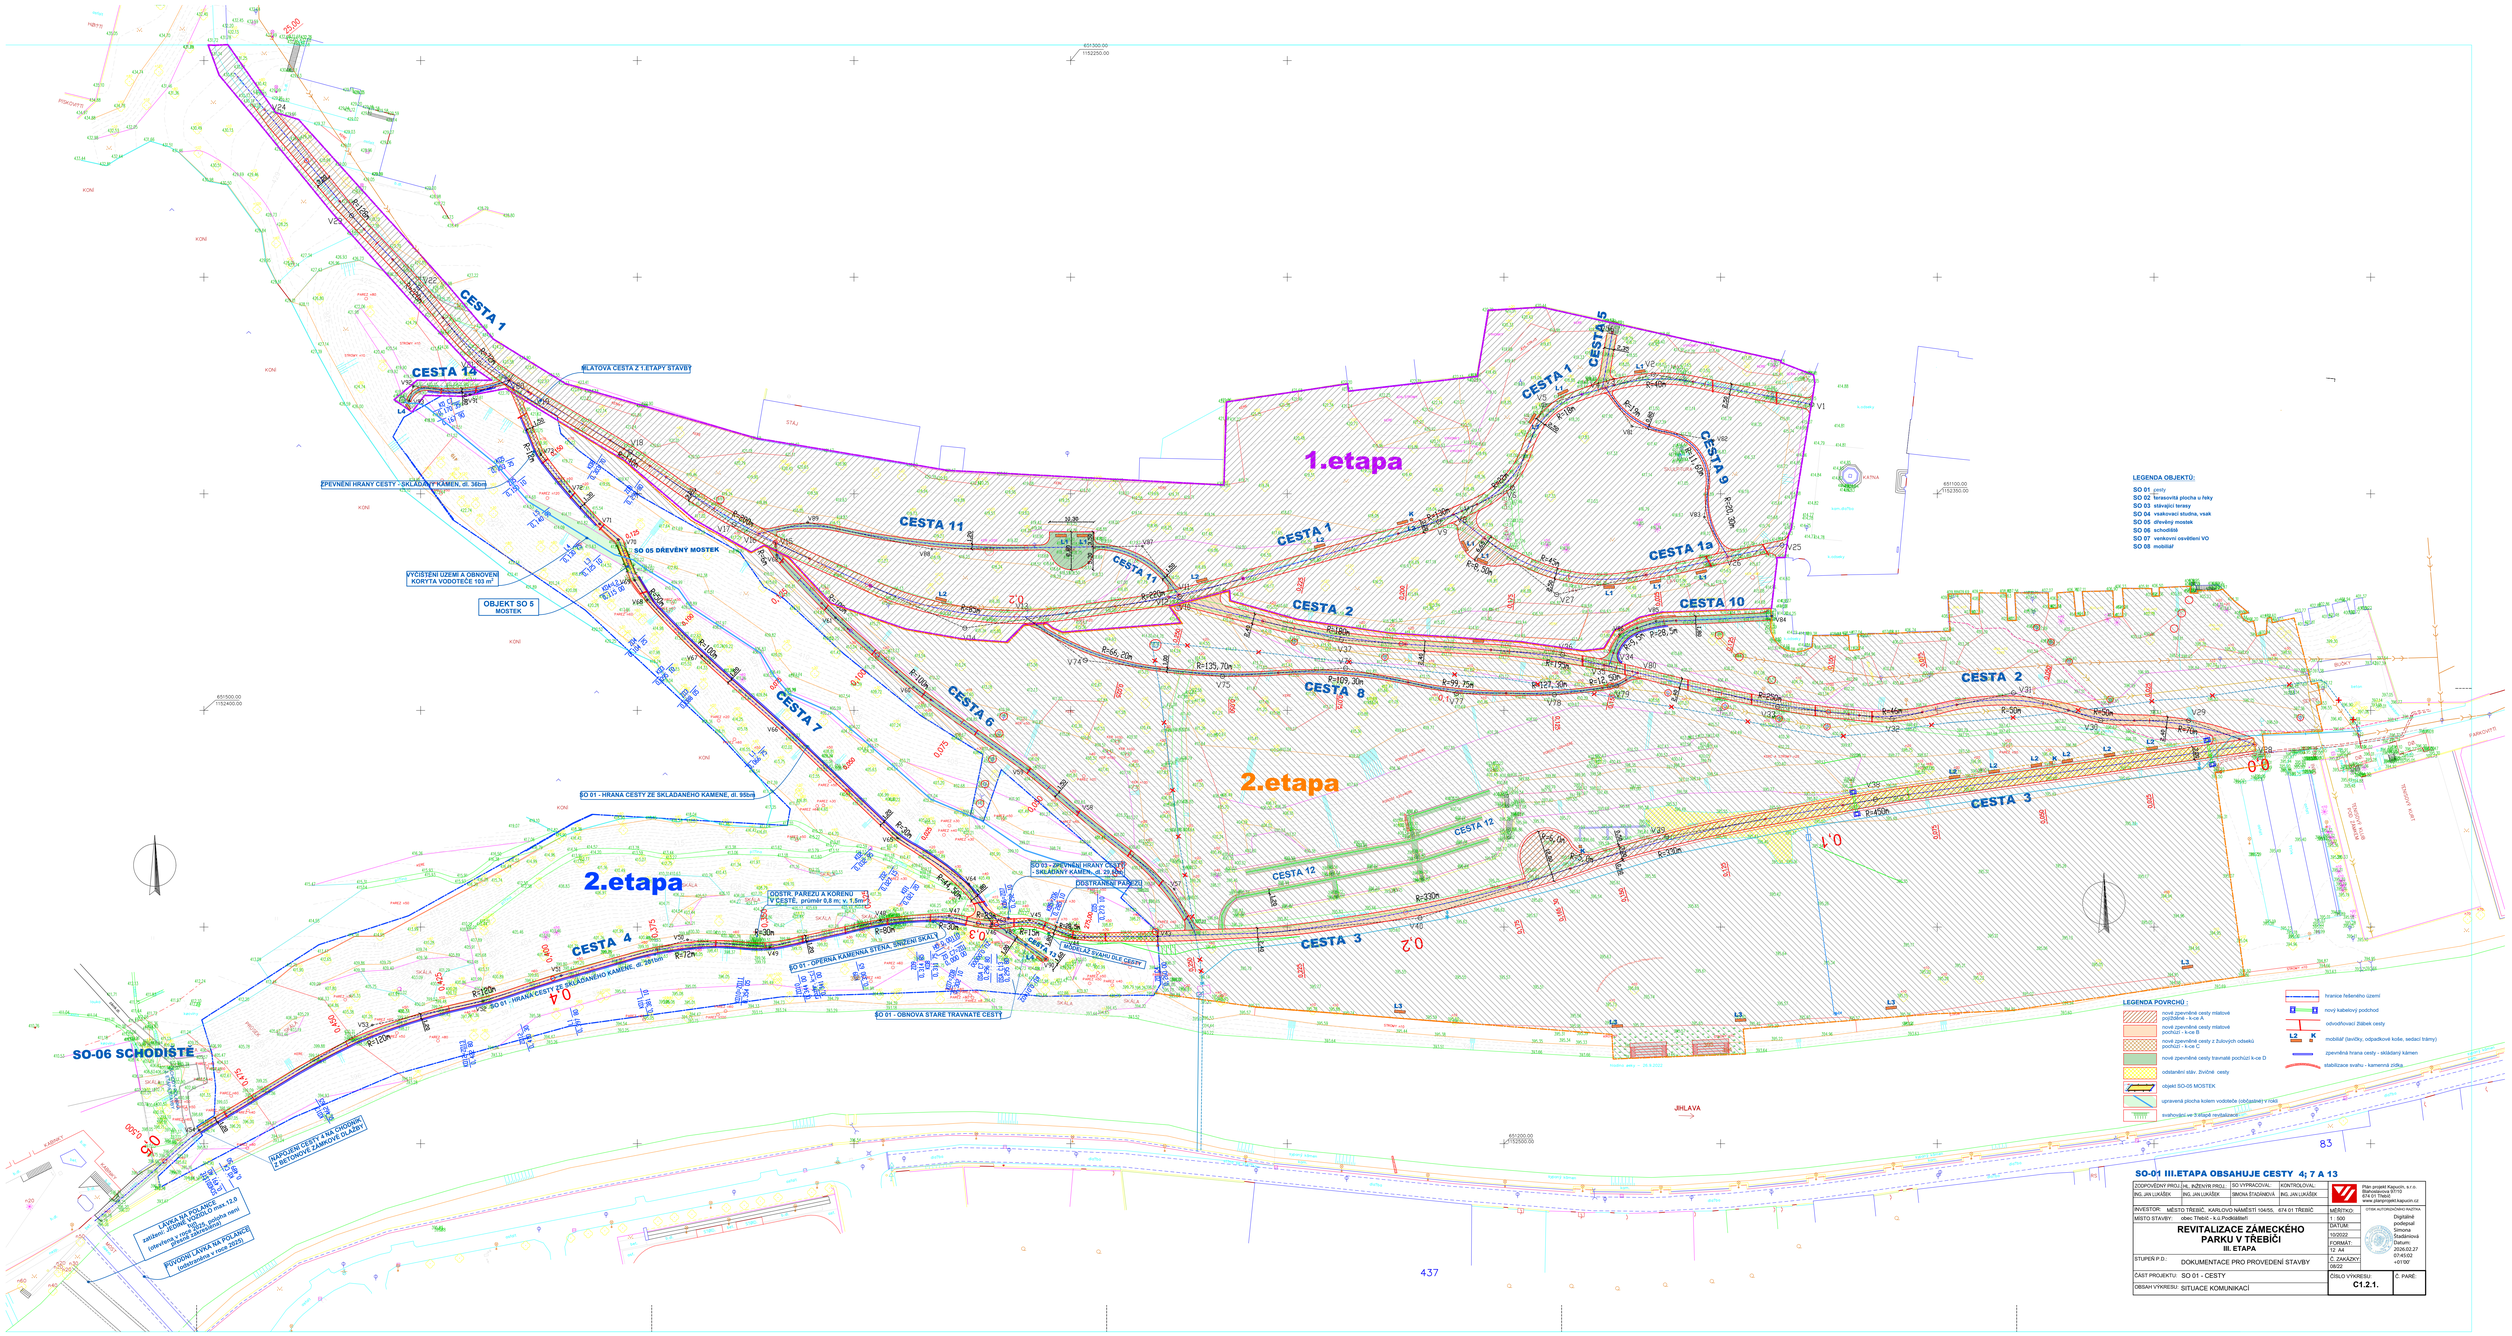
1.etapa
2.etapa
2.etapa
CESTA 1
CESTA 14
CESTA 11
CESTA 7
CESTA 6
CESTA 8
CESTA 2
CESTA 3
CESTA 4
CESTA 12
CESTA 10
CESTA 1a
CESTA 9
SO-06 SCHODIŠTĚ
SO 05 DŘEVĚNÝ MOSTEK
OBJEKT SO 5 MOSTEK
JIHLAVA
LEGENDA OBJEKTŮ:
SO 01 cesty
SO 02 terasovitá plocha u řeky
SO 03 stávající terasy
SO 04 vsakovací studna, vsak
SO 05 dřevěný mostek
SO 06 schodiště
SO 07 venkovní osvětlení VO
SO 08 mobiláž
LEGENDA POVRCHŮ :
hranice řešeného území
nový kabelový podchod
nové zpevněné cesty mitické pojížděné - k-ce A
nové zpevněné cesty mitické pochůzí - k-ce B
odvodňovací žlábek cesty
nové zpevněné cesty z Žulových odseků pochůzí - k-ce C
mobiláž (lavičky, odpadkové koše, sedací trámy)
nové zpevněné cesty travnaté pochůzí k-ce D
zpevněná hrana cesty - skládaný kámen
odstranění stáv. Zvážné cesty
stabilizace svahu - kamenná zídka
objekt SO-05 MOSTEK
upravená plocha kolem vodoteče (obcásaný v roků)
svahovější ve 3 etapě revitalizace
SO-01 III.ETAPA OBSAHUJE CESTY 4; 7 A 13
ZODPOVĚDNÝ PROJ.: Ing. INŽENÝR PROJ.: SO VYPRACOVAL: KONTROLOVAL:
Ing. JAN LAŠÁK Ing. JAN LAŠÁK BROM STAD/NADA Ing. JAN LAŠÁK
Plán projekt Kapucín, s.r.o.
Masarykova 67/10
674 01 Třebíč
www.planprojekt.kapucin.cz
INVESTOR: MĚSTO TŘEBÍČ, KARLOVO NÁMĚSTÍ 104/55, 674 01 TŘEBÍČ
STAVEBNÍ AUTORIZOVANÝ INŽENÝR
MISTO STAVBY: obec Třebíč - k.ú Podklášteří
MĚŘÍTKO: 1 : 500
DATUM: 10/2022
FORMÁT: 12 A4
REVITALIZACE ZÁMECKÉHO PARKU V TŘEBÍČI
III. ETAPA
Digitálně podepsal Simona Šťastníková
Datum: 2026.02.27 07:45:02 +01'00'
STUPEŇ P.D.: DOKUMENTACE PRO PROVEDENÍ STAVBY
Č. ZAKÁZKY: 08/22
ČÁST PROJEKTU: SO 01 - CESTY
ČÍSLO VÝKRESU: C1.2.1.
Č. PARÉ:
OBSAH VÝKRESU: SITUACE KOMUNIKACÍ