


**zámecký areál**

**PŘÍLOHA č. 3 ke smlouvě o dílo na údržbu veřejné zeleně na části území města Třebíč – zámecký areál, uzavřené mezi městem Třebíč (objednatel) a firmou .....(dodavatelem)  
č. smlouvy objednatele: 08/14/ /13, č. smlouvy dodavatele.....**

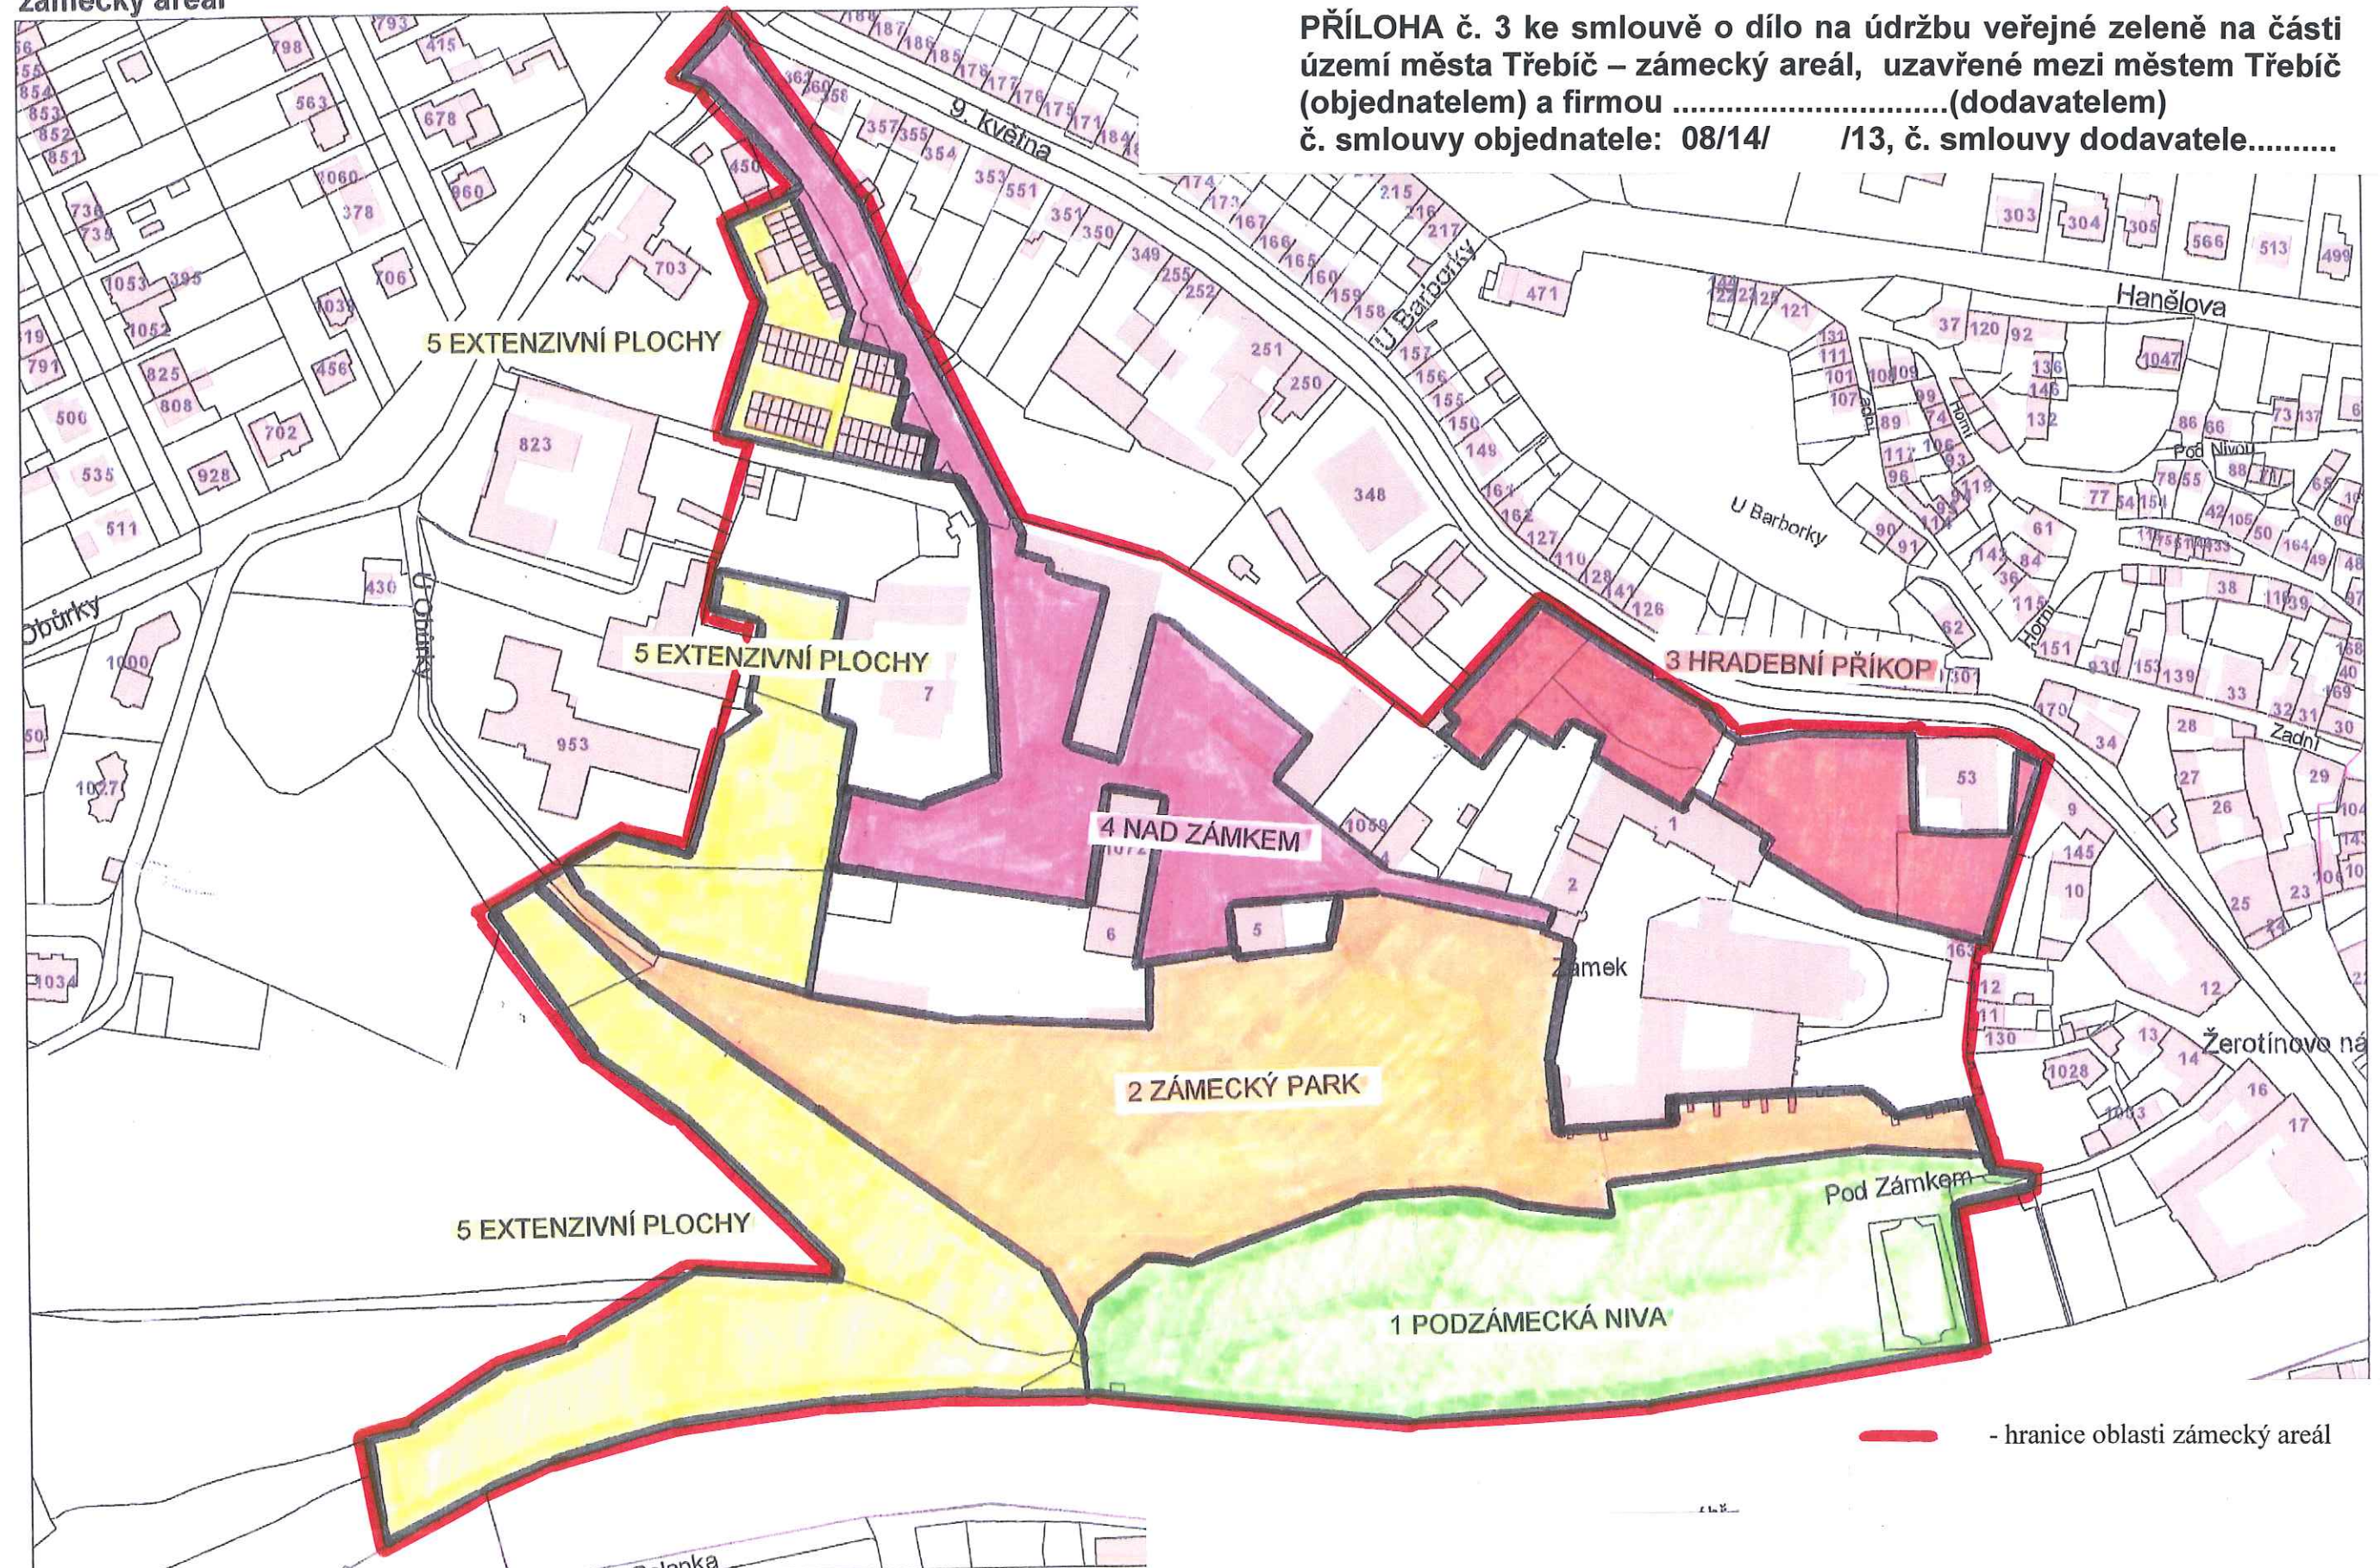

— - hranice oblasti zámecký areál

Mapa v měřítku 1:2000

V Třebíči dne ..... 2013  
Objednatel  
město Třebíč  
Milan Zeibert – místostarosta

v Třebíči dne ..... 2013  
dodavatel