


Měřítko X/Y 1:1000/1:200

ZÁMECKÝ PARK TŘEBÍČ
PODÉLNÝ PROFIL CESTY C1 – I.ETAPA

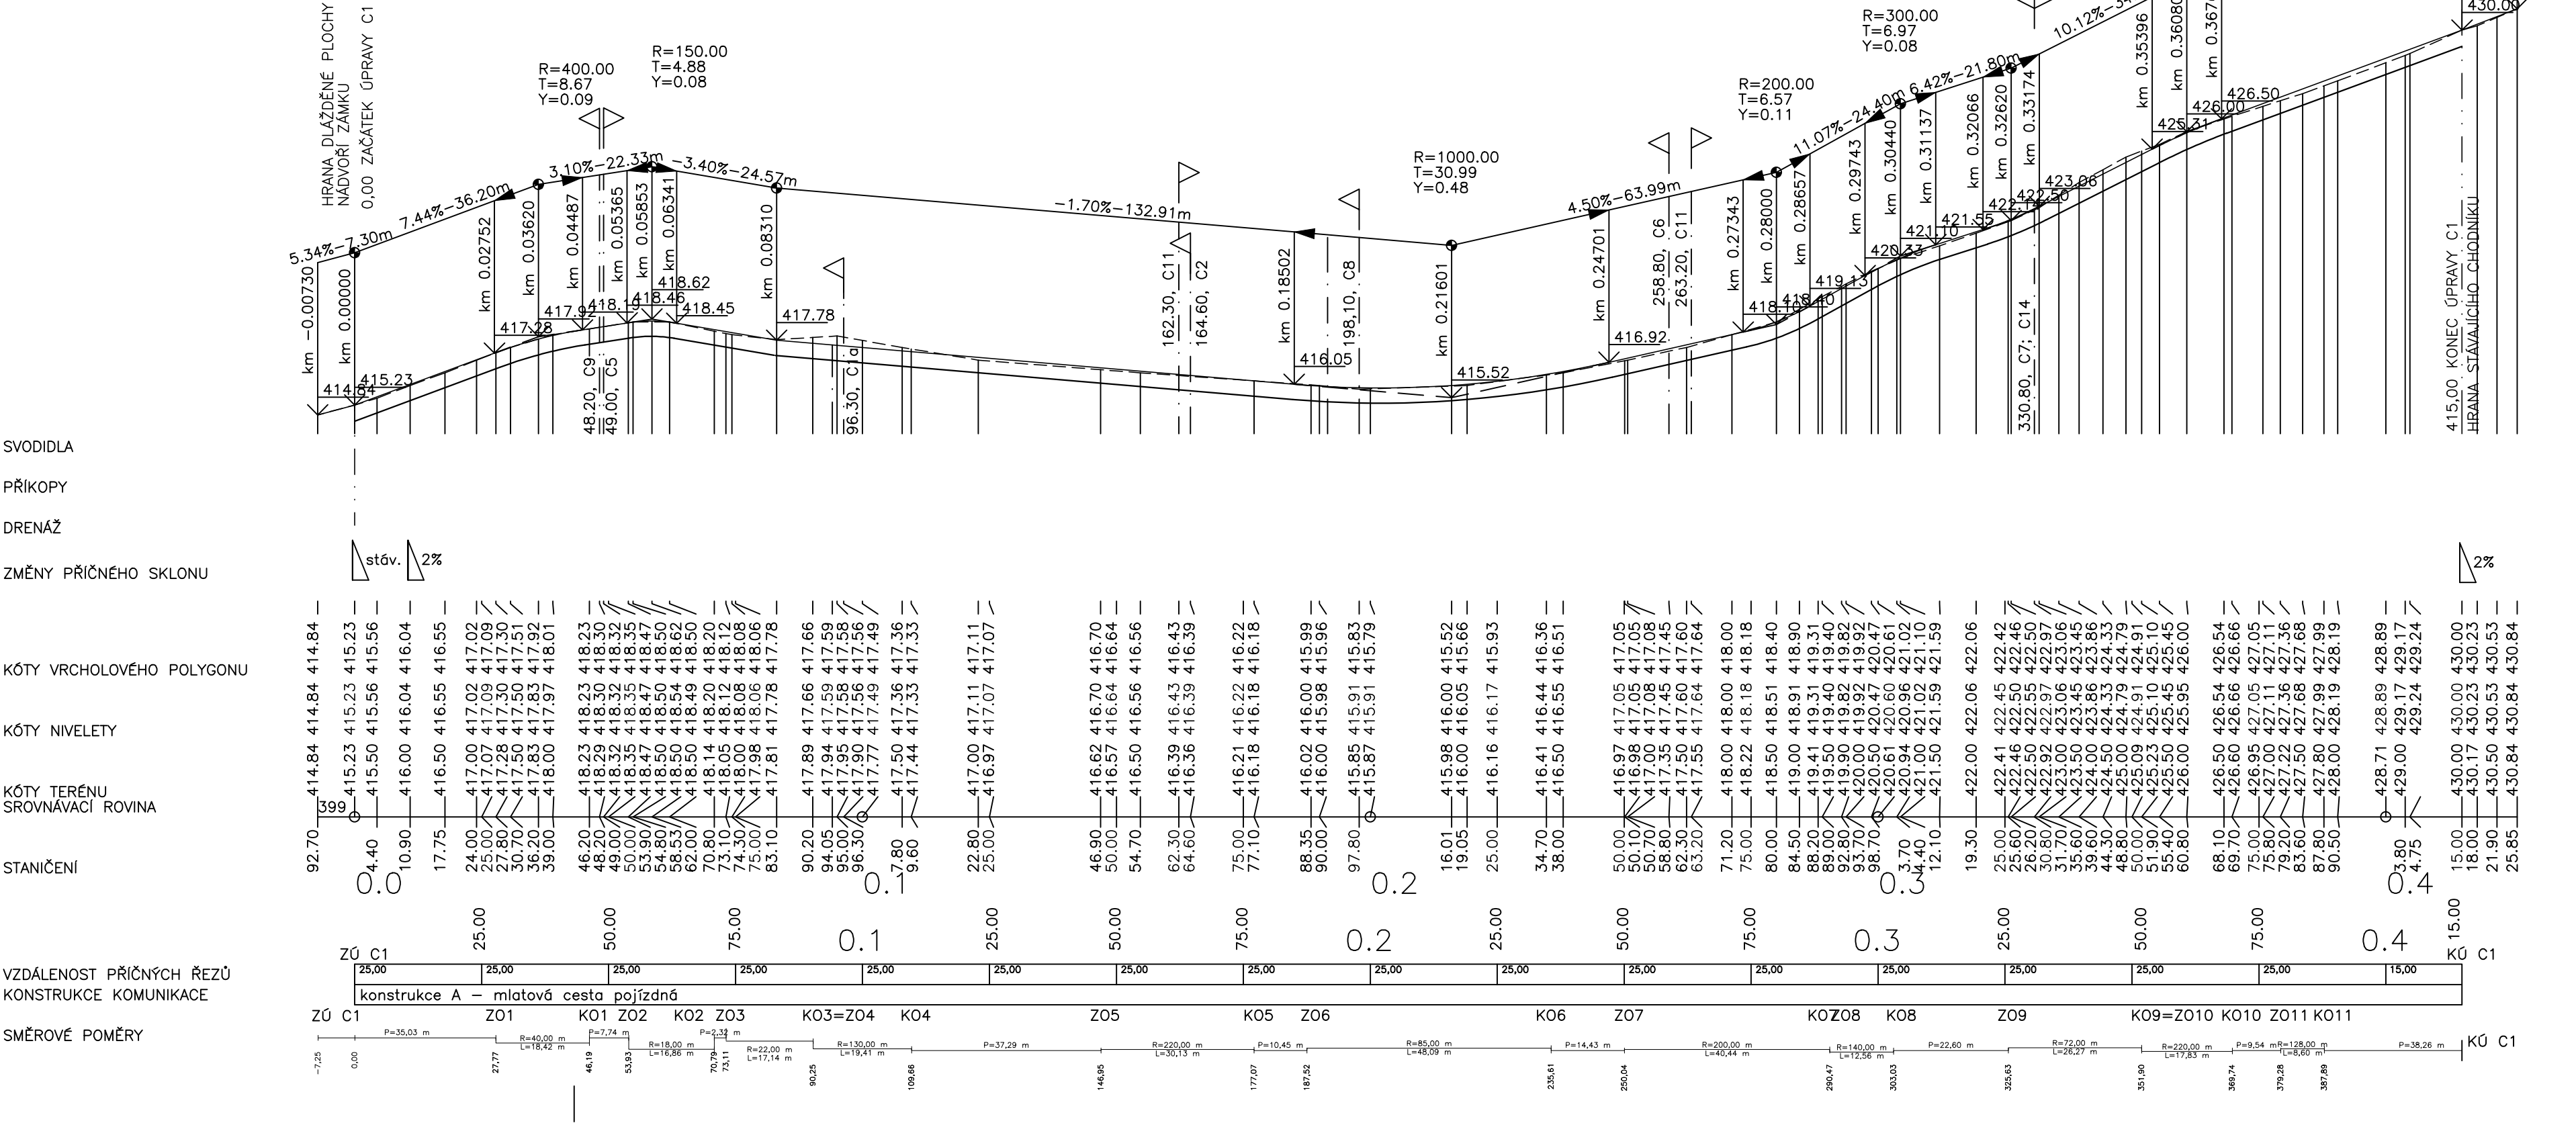

ZODPOVĚDNÝ PROJ.: ING. JAN LUKÁŠEK	HL. INŽENÝR PROJ.: ING. JAN LUKÁŠEK	VYPRACOVAL: SIMONA ŠTADÁNIOVÁ	KONTROLOVAL: ING. JAN LUKÁŠEK	 Plán projekt Kapucín, s.r.o. Blahoslavova 97/10 674 01 Třebíč www.planprojektkapucin.cz
INVESTOR: MĚSTO TŘEBÍČ, KARLOVO NÁMĚSTÍ 104/55, 674 01 TŘEBÍČ	MÍSTO STAVBY: obec Třebíč - k.ú.Podklášterč	MĚŘITKO: 1 : 1000/200		
REVITALIZACE ZÁMECKÉHO PARKU V TŘEBÍČI I.ETAPA				DÁTUM: 10/2022 FÓRMÁT: 4 A4
STUPĚŇ P.D.: DOKUMENTACE PRO PROVEDENÍ STAVBY	Č. ZAKÁZKY: 07/16			
ČÁST PROJEKTU: SO 01 - CESTY	ČÍSLO VÝKRESU: C1.2.2.1.			Č. PARÉ:
OBSAH VÝKRESU: PODÉLNÝ PROFIL C1				