

Vypracoval: Jaroslav Vala

Kontroloval: Zdeněk Musil

Datum : 03/2024

AKCE: Rekonstrukce zasedací místnosti A211
Karlovo nám. 104/55, Třebíč 674 01

D.1.4. Silnoproudá a slaboproudá elektroinstalace

ESTING s.r.o.
Tyršova 48, 675 22 Stařeč

Investor: Město Třebíč, Karlovo nám. 104/55, 674 01 Třebíč

Obsah:

PR

Zak.číslo: 033/2024

Změna/Datum:

Měřítka:

A.K.:


V.č.:

D.1.4.g2.04


Listů: 4

List:


1

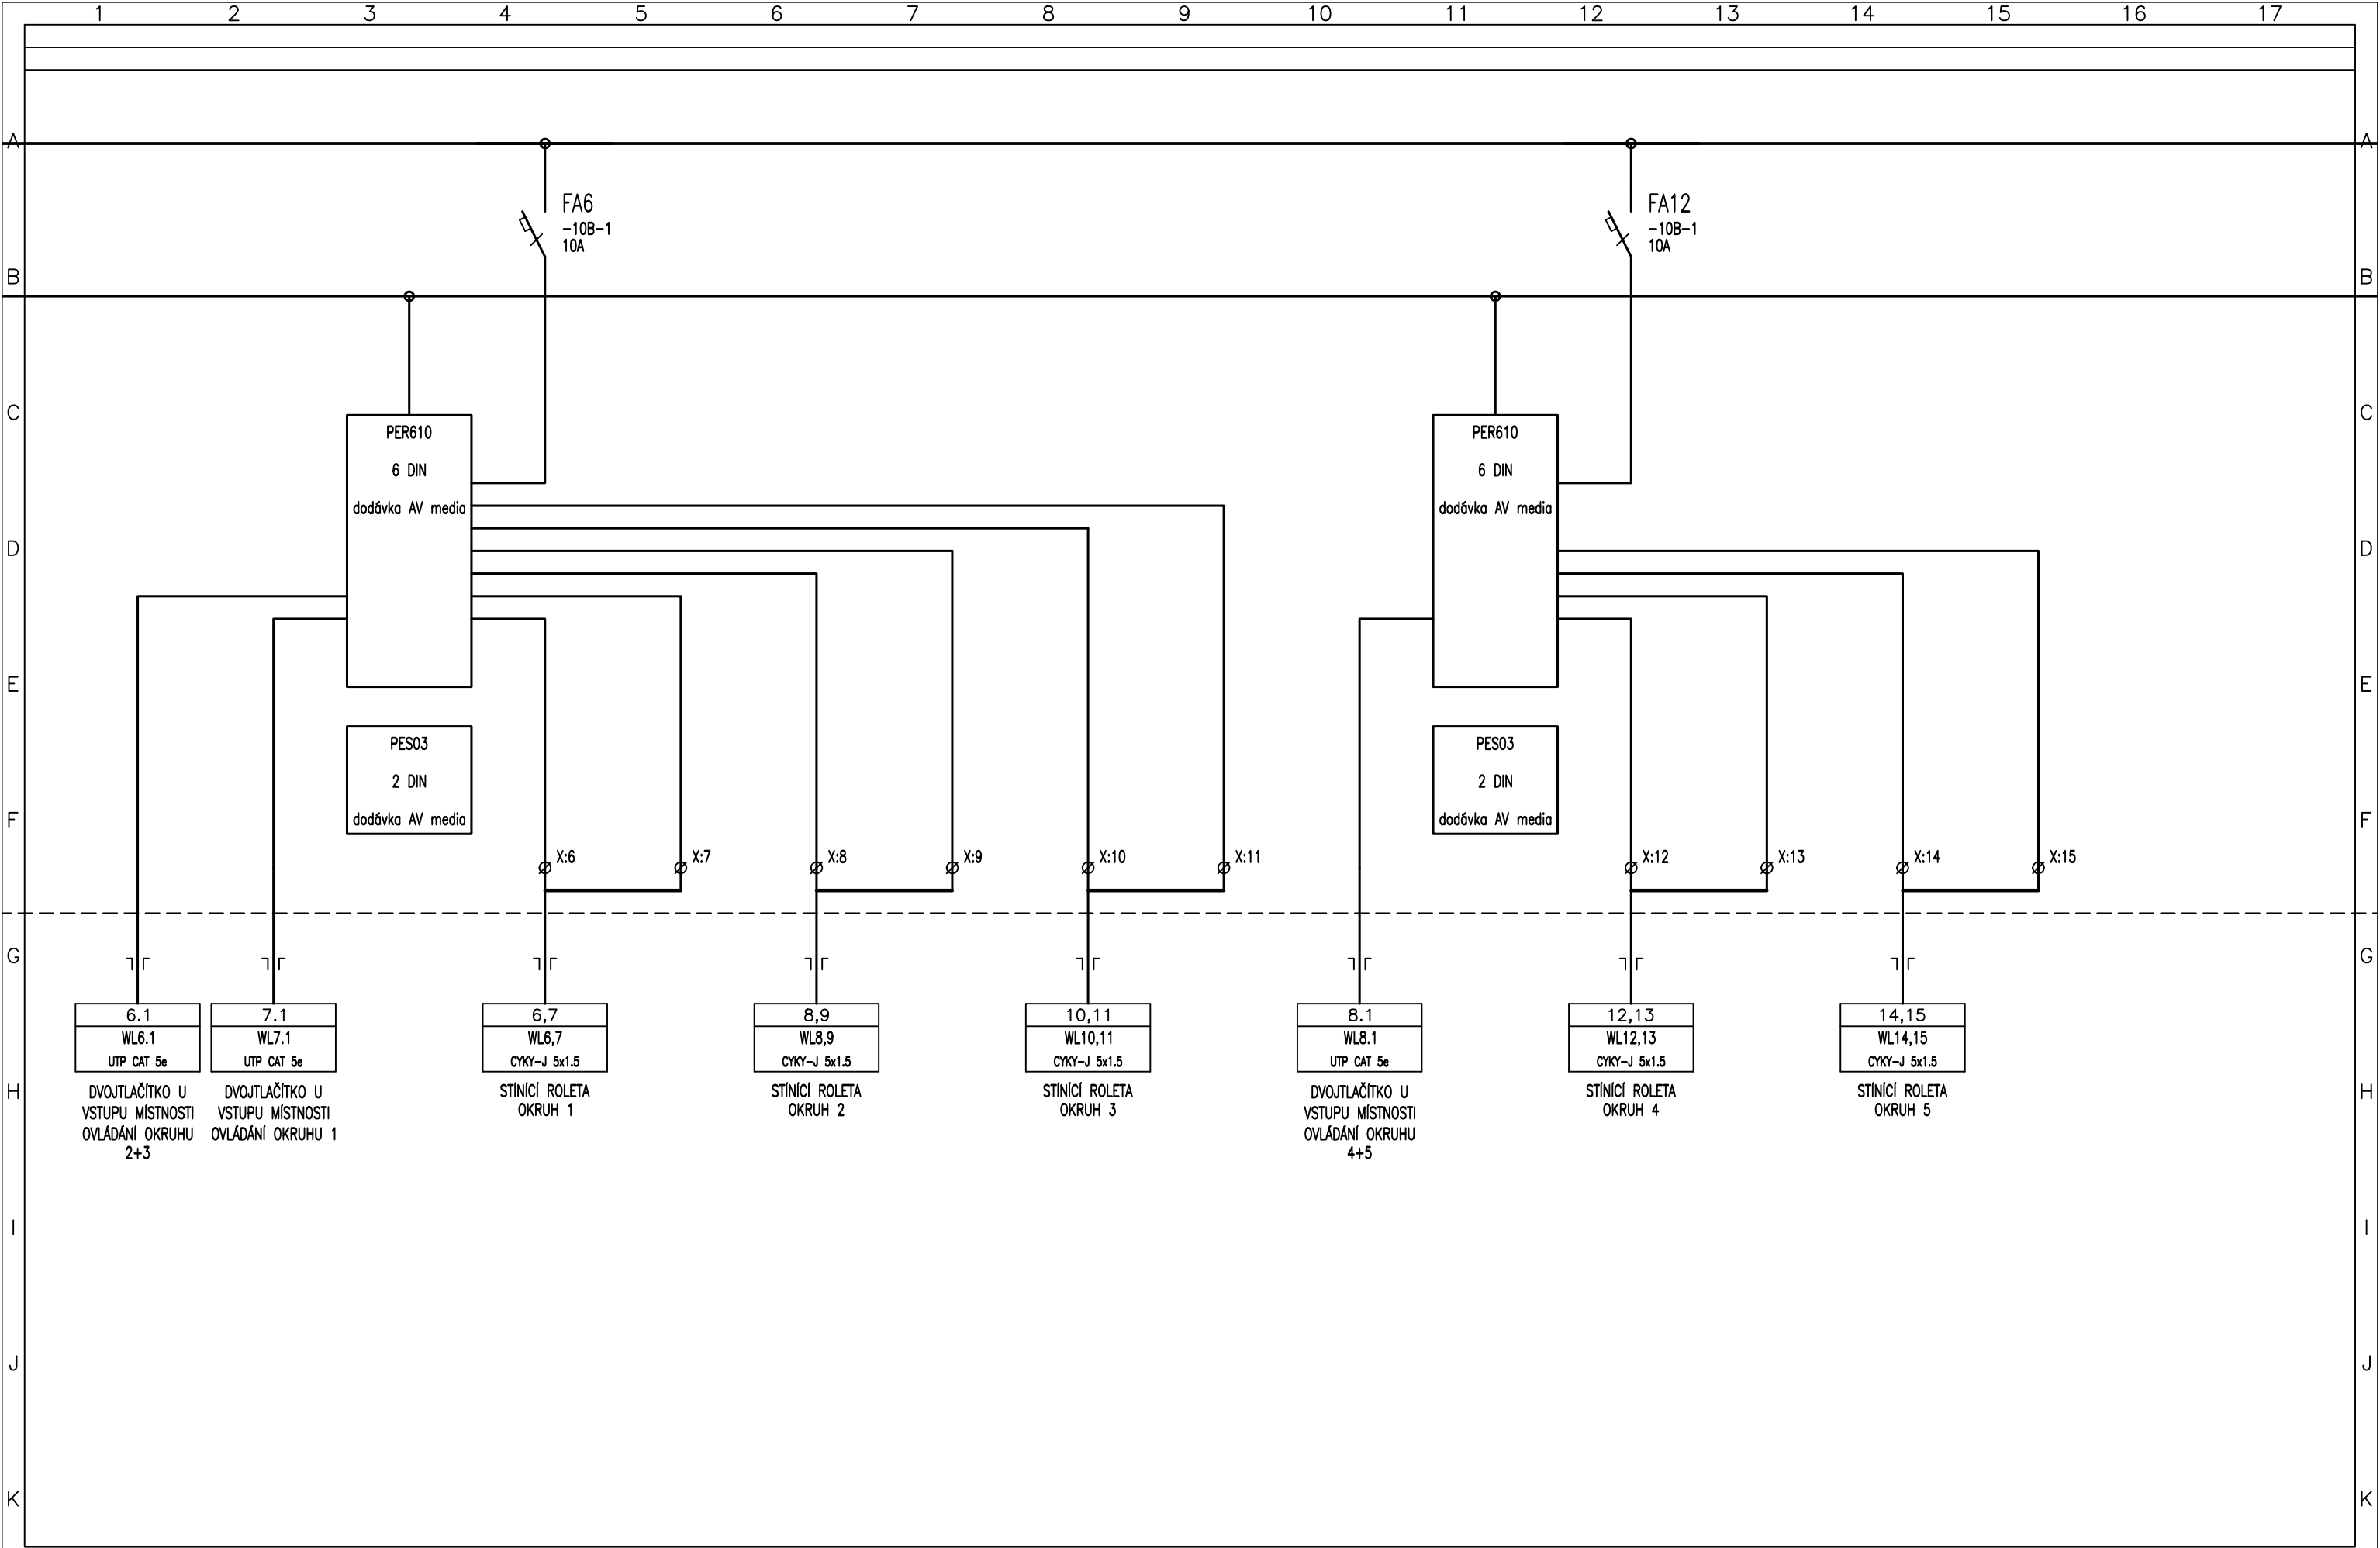

Vypracoval: Jaroslav Vala	AKCE: Rekonstrukce zasedací místnosti A211 Karlovo nám. 104/55, Třebíč 674 01 D.1.4. Silnoproudá a slaboproudá elektroinstalace	ESTING s.r.o. Tyršova 48, 675 22 Stařeč	Investor: Město Třebíč, Karlovo nám. 104/55, 674 01 Třebíč	Zak.číslo: 033/2024	A.K.:	Listů: 4
Kontroloval: Zdeněk Musil			Obsah: PR	Změna/Datum:	V.č.:	List: 2
Datum : 03/2024				Měřítka:	D.1.4.g2.04	

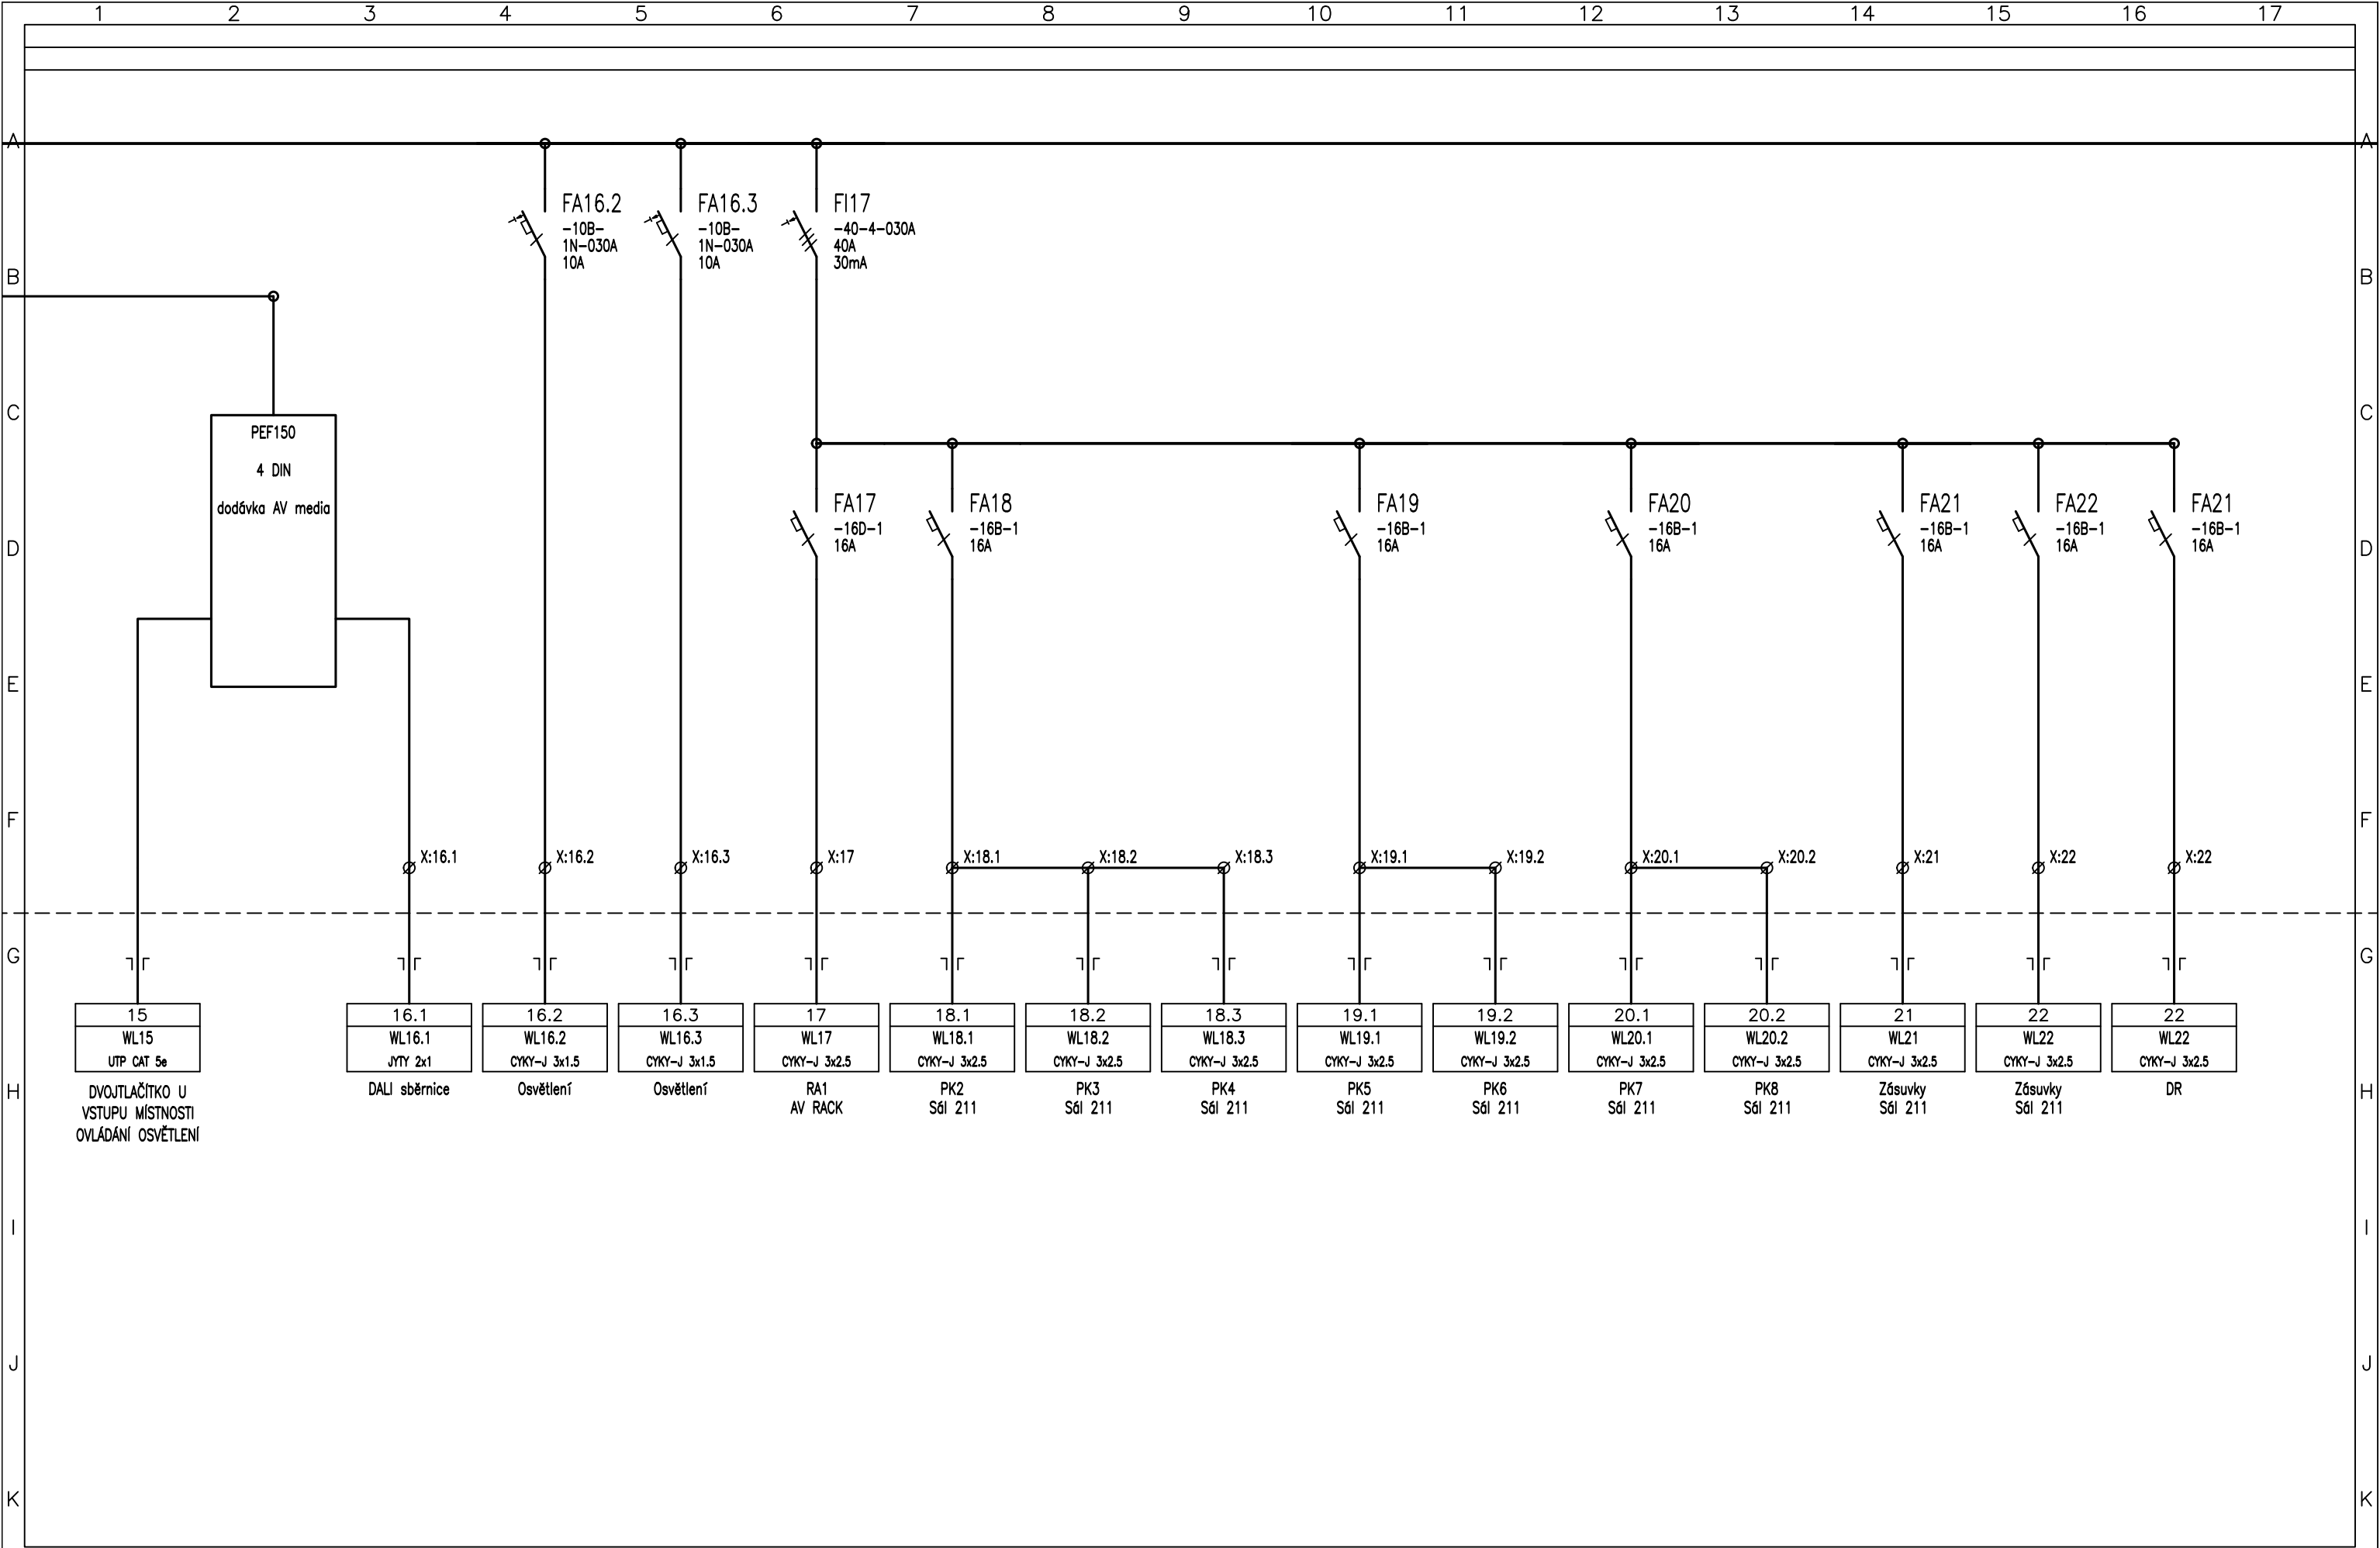

Vypracoval: Jaroslav Vala	AKCE: Rekonstrukce zasedací místnosti A211	ESTING s.r.o.	Investor: Město Třebíč, Karlovo nám. 104/55, 674 01 Třebíč	Zak.číslo: 033/2024	A.K.:	Listů: 4
Kontroloval: Zdeněk Musil	Karlovo nám. 104/55, Třebíč 674 01	Tyršova 48, 675 22 Stařeč	Obsah:	Změna/Datum:	V.č.:	List:
Datum : 03/2024	D.1.4. Silnoproudá a slaboproudá elektroinstalace		PR	Měřítko:	D.1.4.g2.04	3

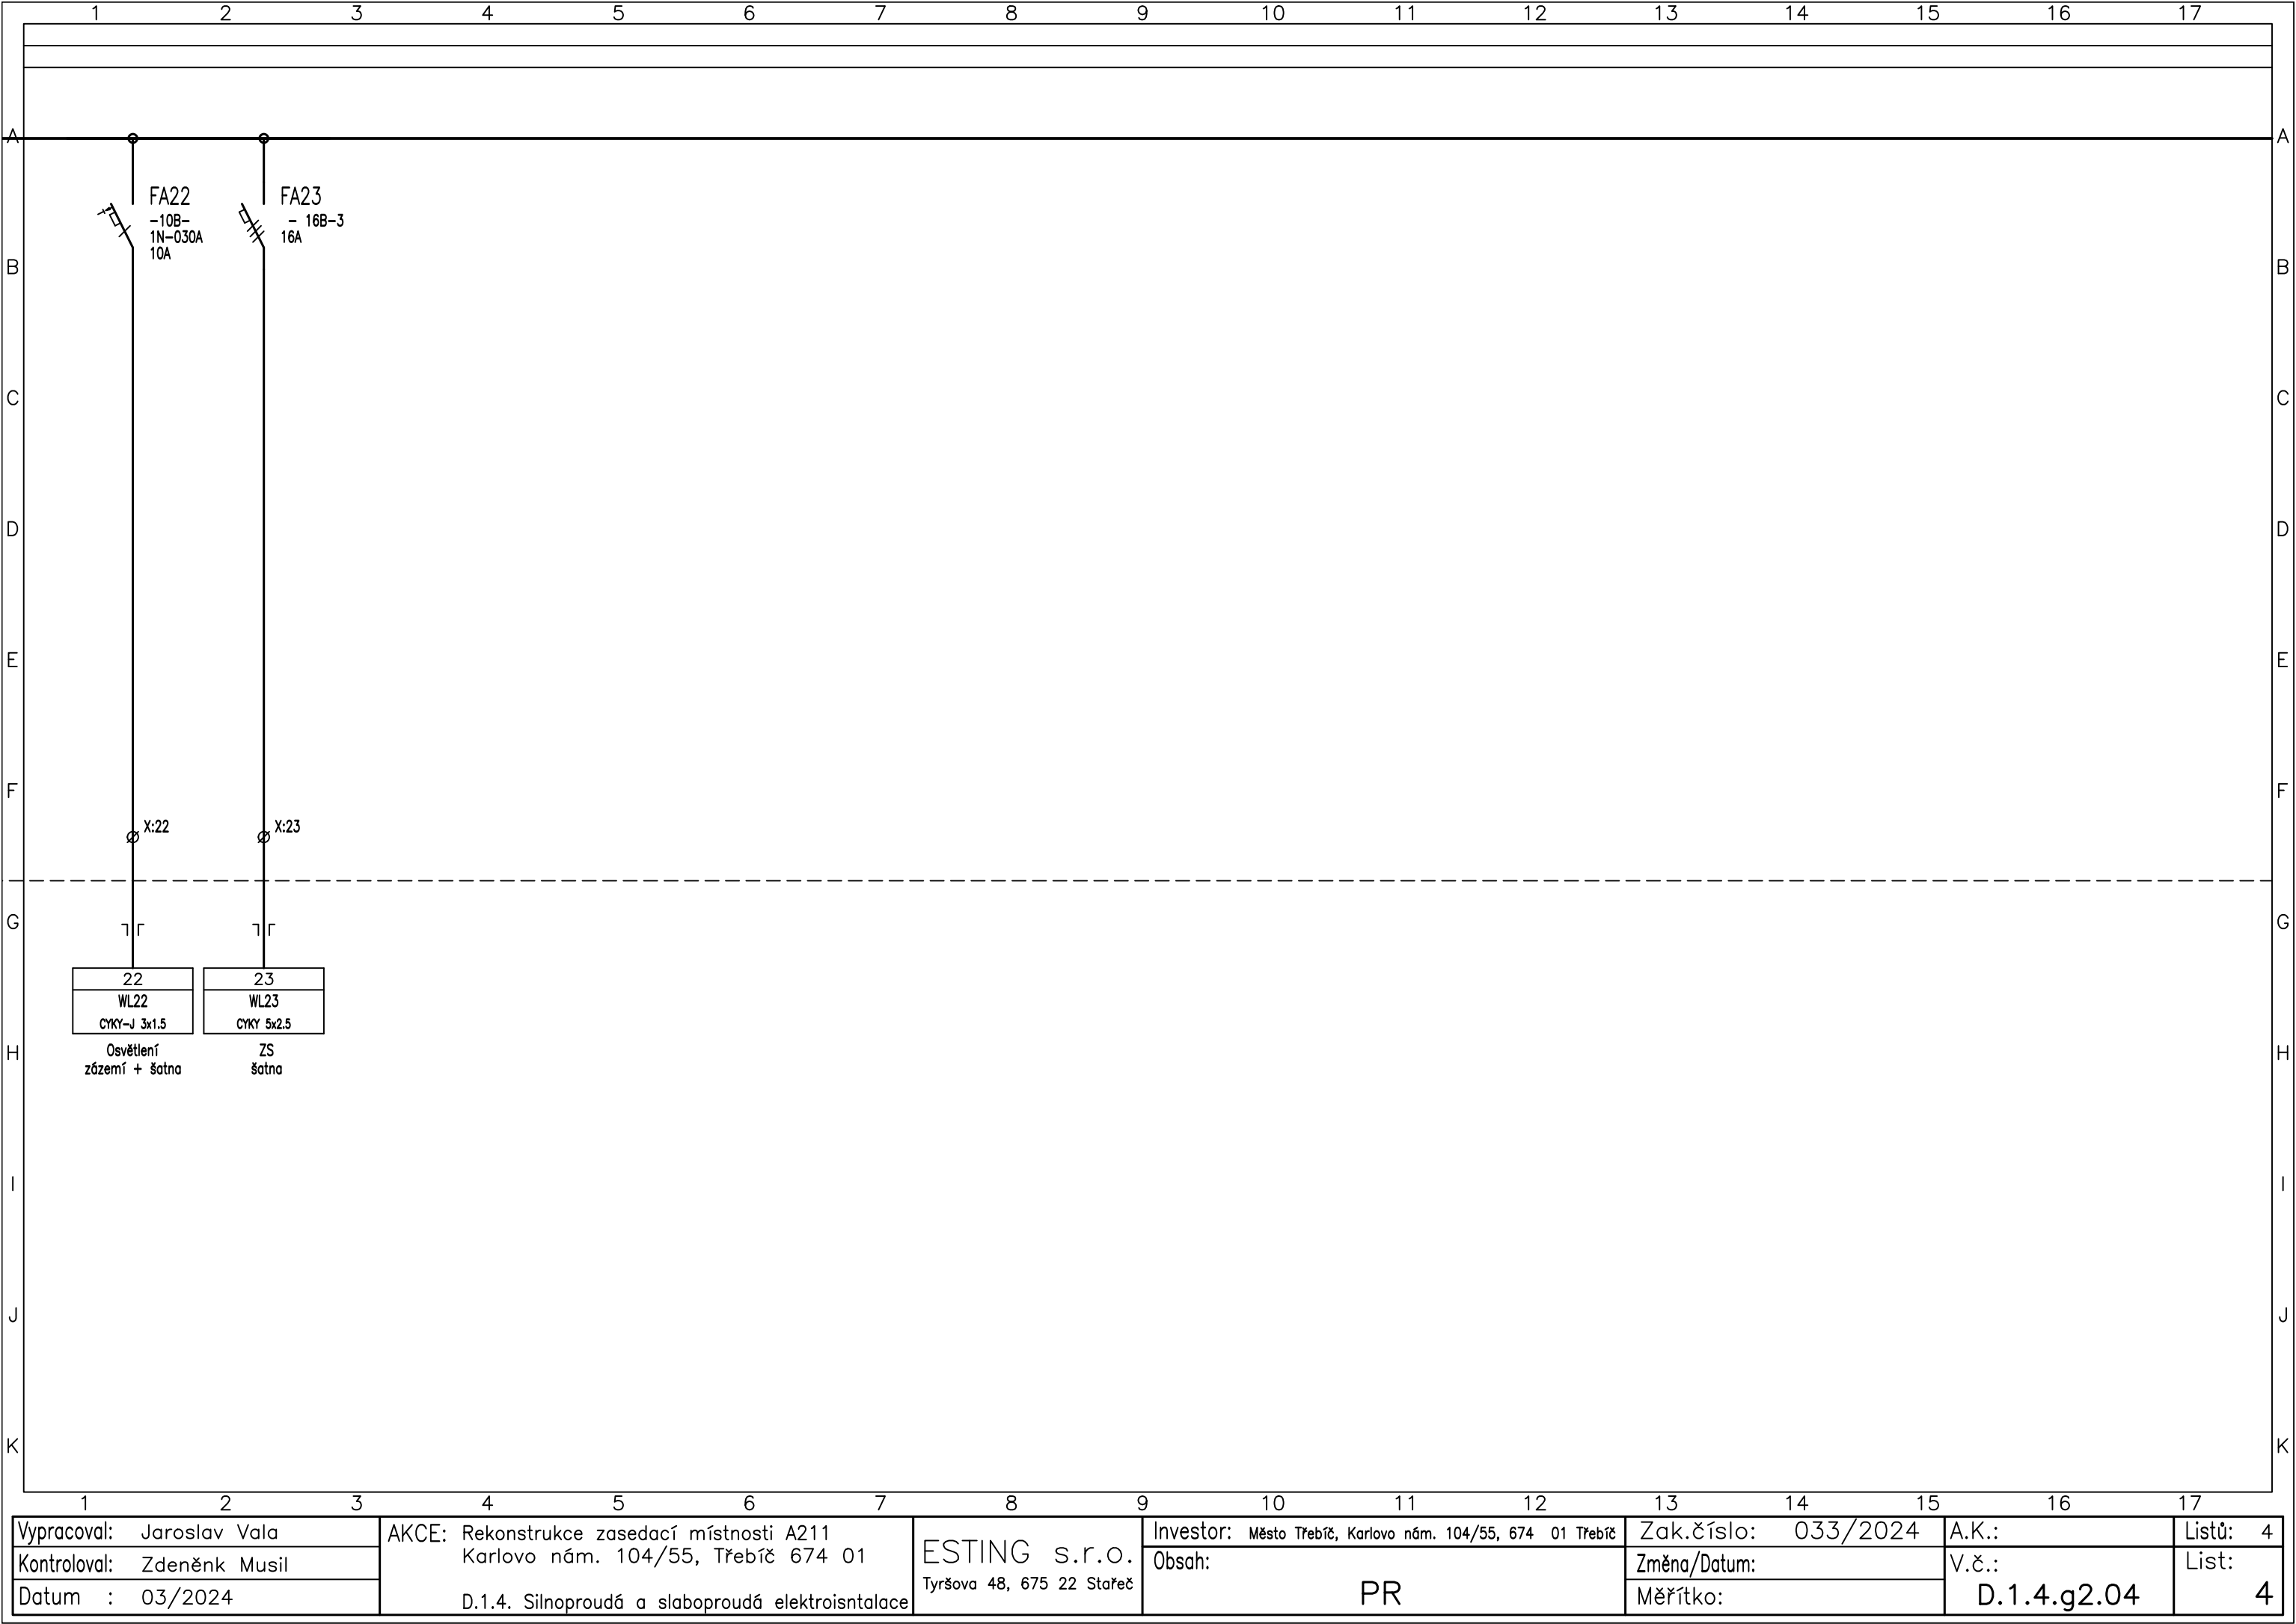

Vypracoval: Jaroslav Vala	AKCE: Rekonstrukce zasedací místnosti A211 Karlovo nám. 104/55, Třebíč 674 01 D.1.4. Silnoproudá a slaboproudá elektroinstalace	ESTING s.r.o. Tyršova 48, 675 22 Stařeč	Investor: Město Třebíč, Karlovo nám. 104/55, 674 01 Třebíč	Zak.číslo: 033/2024	A.K.:	Listů: 4
Kontroloval: Zdeněk Musil			Obsah: PR	Změna/Datum:	V.č.:	List:
Datum : 03/2024				Měřítka:	D.1.4.g2.04	4