

SKLONOVÉ POMĚRY:

SROVNÁVACÍ ROVINA:

KÓTY NIVELETY:


KÓTY TERÉNU:

STANIČENÍ:

VZDÁLENOST PŘ. ŘEZŮ:

STANIČENÍ PŘ. ŘEZŮ:

SMĚROVÉ POMĚRY:

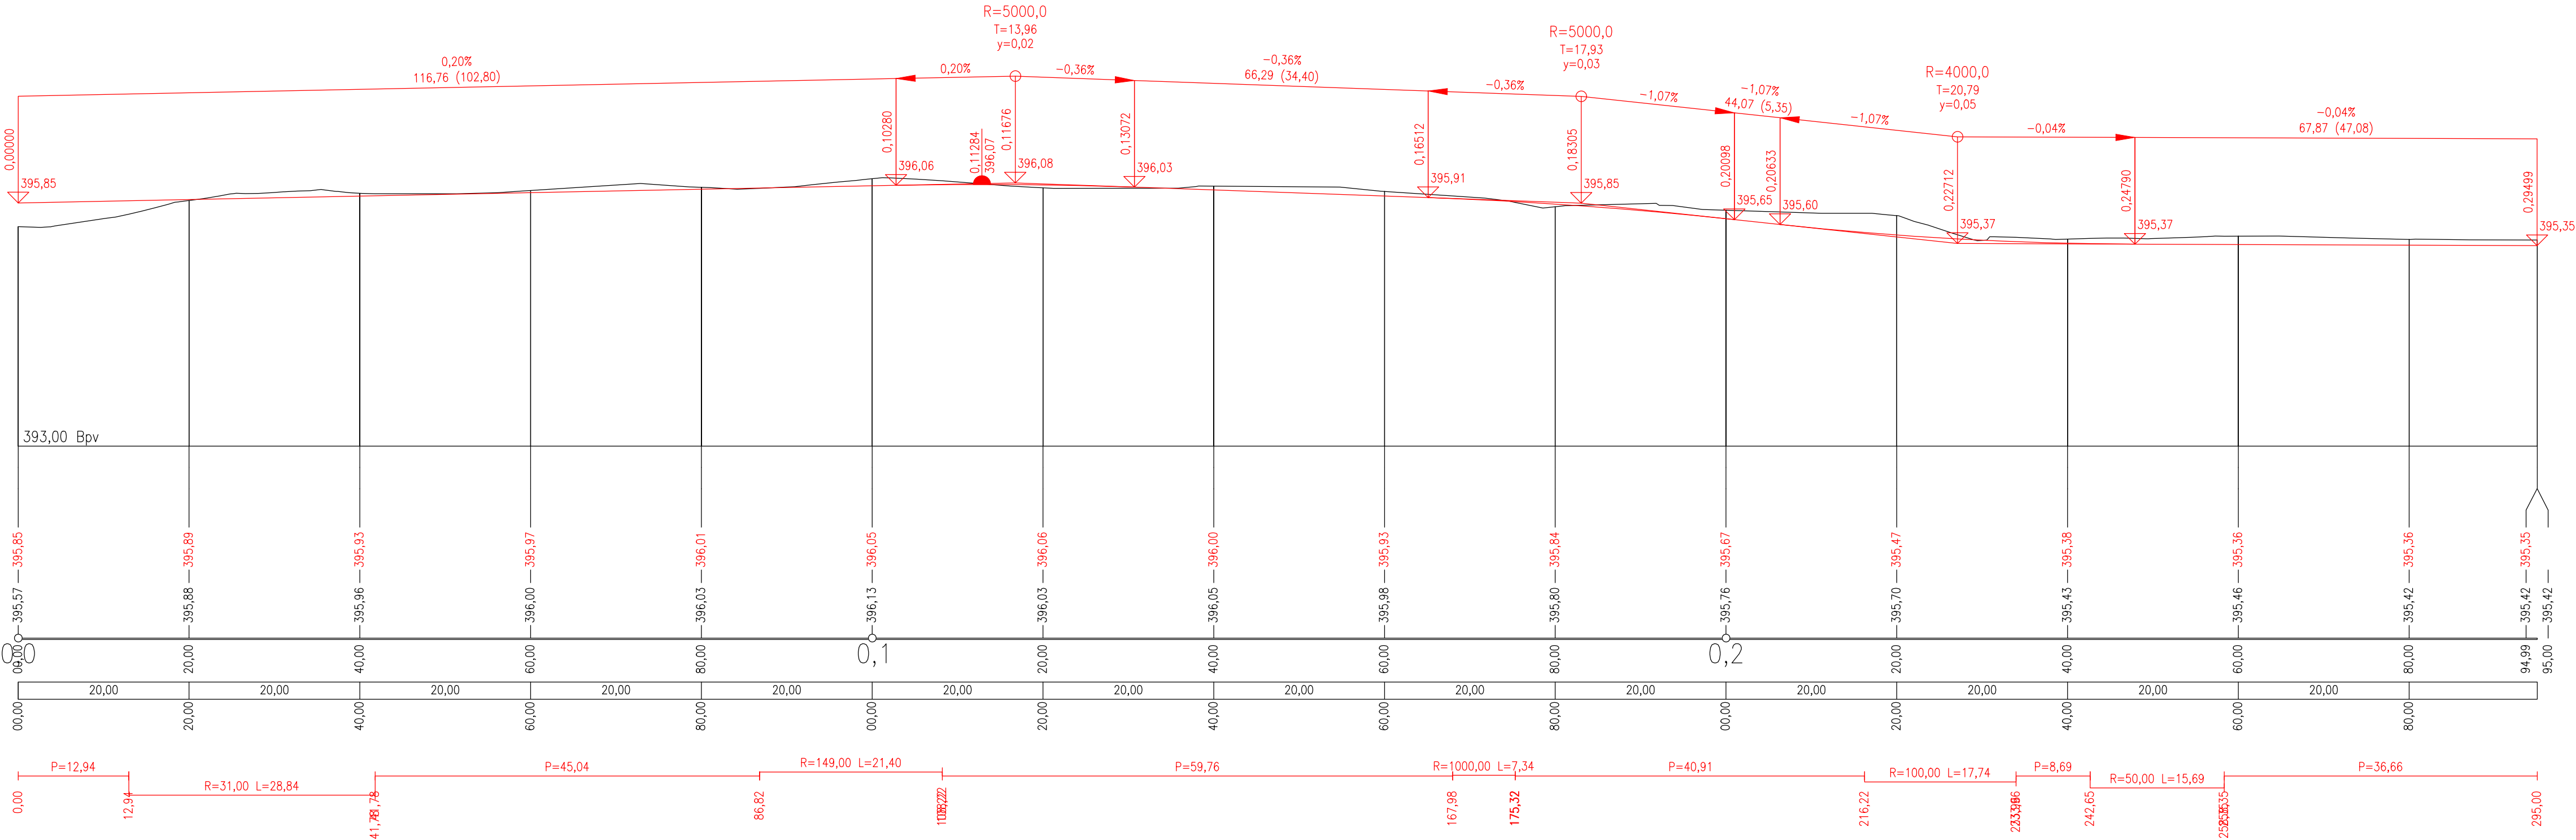

-	-	-
INDEX	Změna / Revision	Datum / Date

PROJEKT / PROJECT		
Revitalizace veřejných ploch u plaveckého areálu na Polánce, Třebíč		
k.ú. Třebíč - Podklášterí 769916		
parc.č. 122/1, 122/2, 122/3, 122/4, 122/8, 122/11, 112/8		
STAVEBNÍK / CLIENT		
Město Třebíč		
Karlovo náměstí 104/55, 674 01 Třebíč		
VYPRACOVAL / ELABORATED BY		ZPRACOVATEL / CONCEIVED BY
Ing. Miroslav Dvořan		Ing. Miroslav Dvořan
ZODPOVĚDNÝ PROJEKTANT / CHECKED BY		Ing. Miroslav Dvořan
Ing. Miroslav Dvořan		Ing. Miroslav Dvořan
HIP / HIP		Ing. Václav Steinhaizl
Ing. Václav Steinhaizl		Ing. Václav Steinhaizl
AUTOR / ARCHITECT		Ing. Radek Steinhaizl
Ing. Radek Steinhaizl		Ing. Radek Steinhaizl
Ing. arch. Žaneta Joklová		Ing. arch. Žaneta Joklová
Ing. arch. Kateřina Stárková		Ing. arch. Kateřina Stárková
STUPEN / PHASE		DATUM / DATE
Dokumentace pro provádění		09/2023
stavby		MĚŘÍTKO / SCALE
stavby		1:500/50
STAVEBNÍ OBJEKT / PART OF BUILDING		
SO 51 CESTA PRO PĚŠÍ, PARKOVACÍ STÁNÍ, KONTEJNERY NA ODPAD		
ČÁST / PART		
D. DOKUMENTACE OBJEKTŮ A TECHNICKÝCH A TECHNOLOGICKÝCH ZAŘÍZENÍ		
NÁZEV VÝKRESU / DRAWING TITLE		
PODÉLNÝ PROFIL		
ARCHIVNÍ ČÍSLO / DRAWING NO.	ČÍSLO PŘÍLOHY / ATTACHMENTS NO.	KOPIE / COPY
2020-16	03	