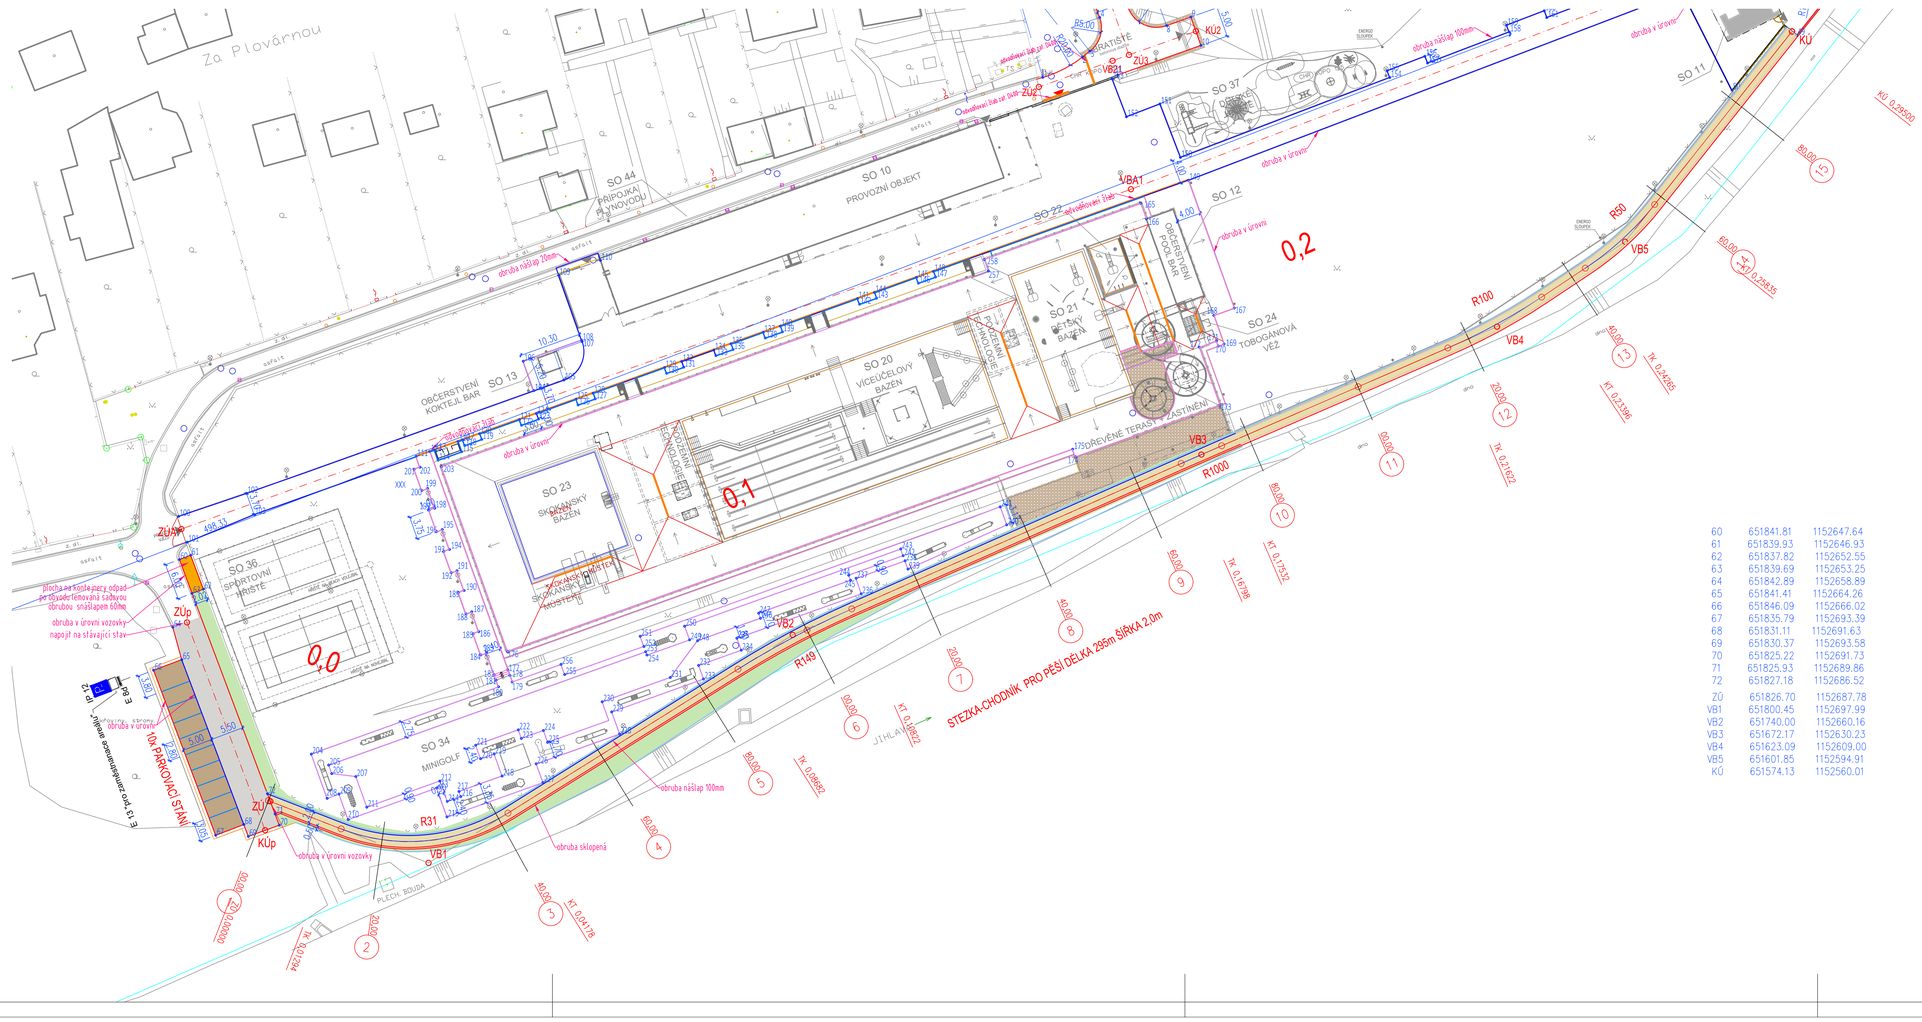
Za Plovárnou
SO 44
PŘÍPOJKA PLYNOVODU
SO 10
PROVOZNÍ OBJEKT
SO 22
SO 12
OBČERSTVENÍ POOL BAR
SO 21
DĚTSKÝ BAZÉN
SO 24
TOBOGÁNOVÁ VĚŽ
SO 13
OBČERSTVENÍ KOKTEJL BAR
SO 20
VÍCEÚČELOVÝ BAZÉN
SO 23
SKOKANSKÝ BAZÉN
SO 36
SPORTOVNÍ HŘIŠTĚ
SO 34
MINIGOLF
SO 37
SO 11
PLOCHÁ STŘECHA
ŠIKMÁ STŘECHA
ENERGO CENTRUM
ENERGO SERVIS
ZÁZEMÍ PERSONÁLU
ZÁZEMÍ PERSONÁLU
ZÁZEMÍ PERSONÁLU