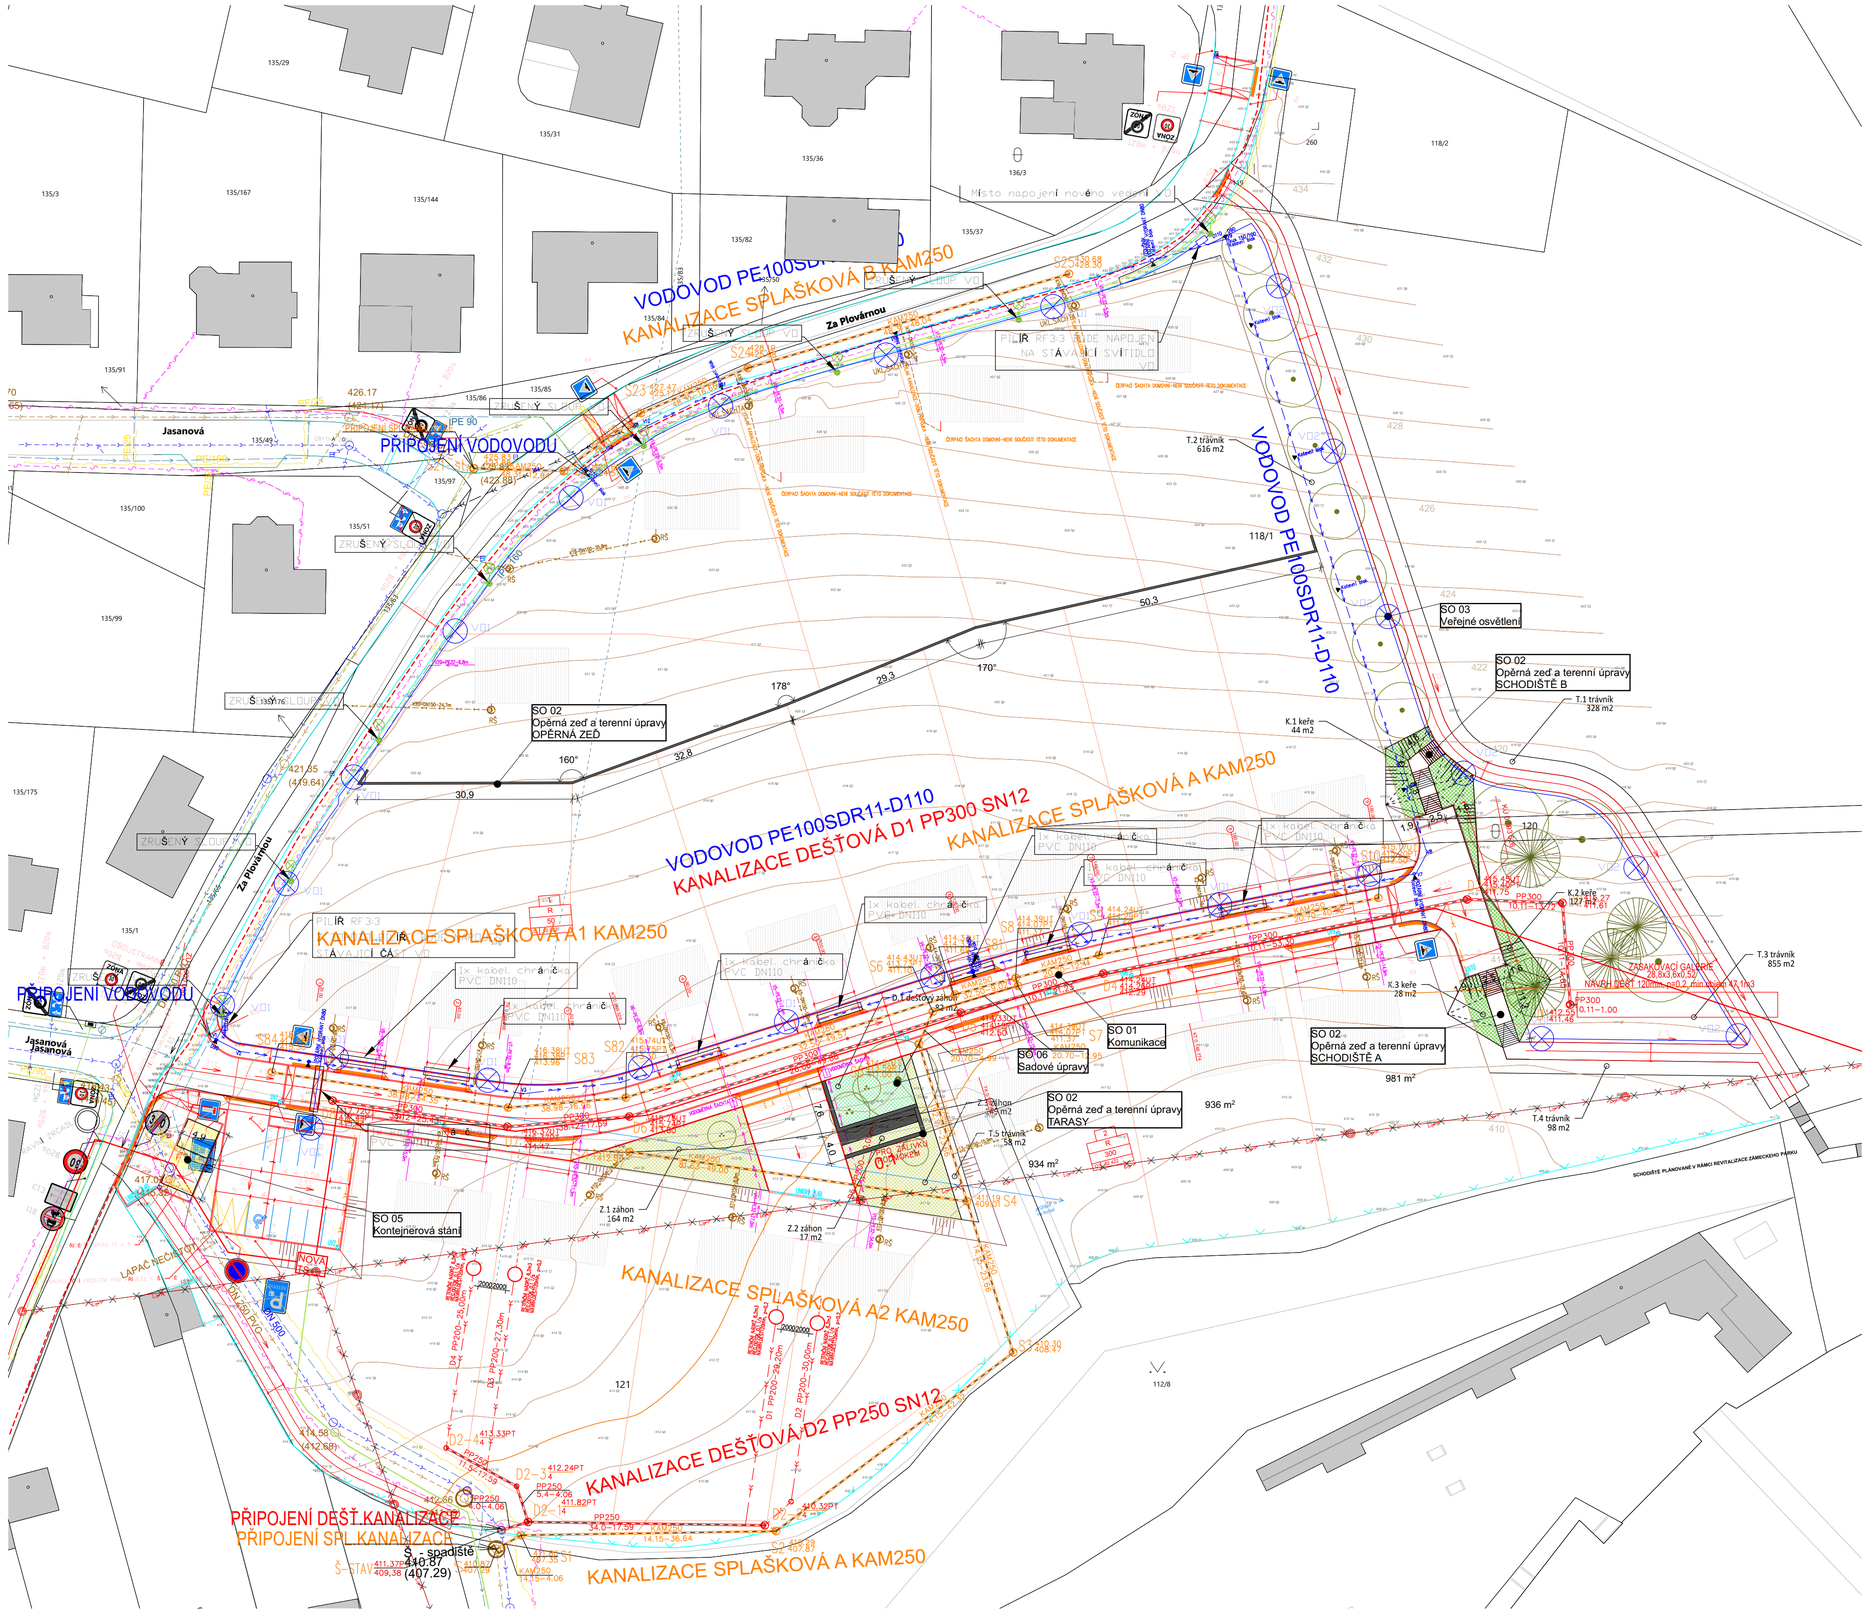
VODOVOD PE100SDR11-D110
KANALIZACE SPLAŠKOVÁ B KAM250
PŘIPOJENÍ VODOVODU
Místo napojení nového vedení VO
PILÍŘ RF3.3 PRO NAPOJENÍ NA STÁVAJÍCÍ SVÍTIDLO VO
Za Plovárnou
Jasanová
SO 02
Opěrná zeď a terenní úpravy
OPĚRNÁ ZEĎ
SO 03
Veřejné osvětlení
SO 02
Opěrná zeď a terenní úpravy
SCHODIŠTĚ B
SO 02
Opěrná zeď a terenní úpravy
SCHODIŠTĚ A
SO 01
Komunikace
SO 06
Sadové úpravy
SO 02
Opěrná zeď a terenní úpravy
TARASY
SO 05
Kontejnerová stání
KANALIZACE SPLAŠKOVÁ A1 KAM250
KANALIZACE SPLAŠKOVÁ A2 KAM250
KANALIZACE DEŠŤOVÁ D1 PP300 SN12
KANALIZACE DEŠŤOVÁ D2 PP250 SN12
PŘIPOJENÍ DEŠŤ.KANALIZACE
PŘIPOJENÍ SPL.KANALIZACE
T.1 trávník 328 m2
T.2 trávník 616 m2
T.3 trávník 855 m2
T.4 trávník 98 m2
T.5 trávník 54 m2
K.1 keře 44 m2
K.2 keře 127 m2
K.3 keře 28 m2
Z.1 záhon 164 m2
Z.2 záhon 17 m2
Z.3 záhon 45 m2
936 m²
934 m²
981 m²
ZÁBRADLÍ ZÁCHYTNÉ
ZÁBRADLÍ OCELOVÉ
ZÁBRADLÍ ZÁBRADELNÍ
ZÁBRADLÍ ZÁBRADELNÍ
ZÁBRADLÍ ZÁBRADELNÍ