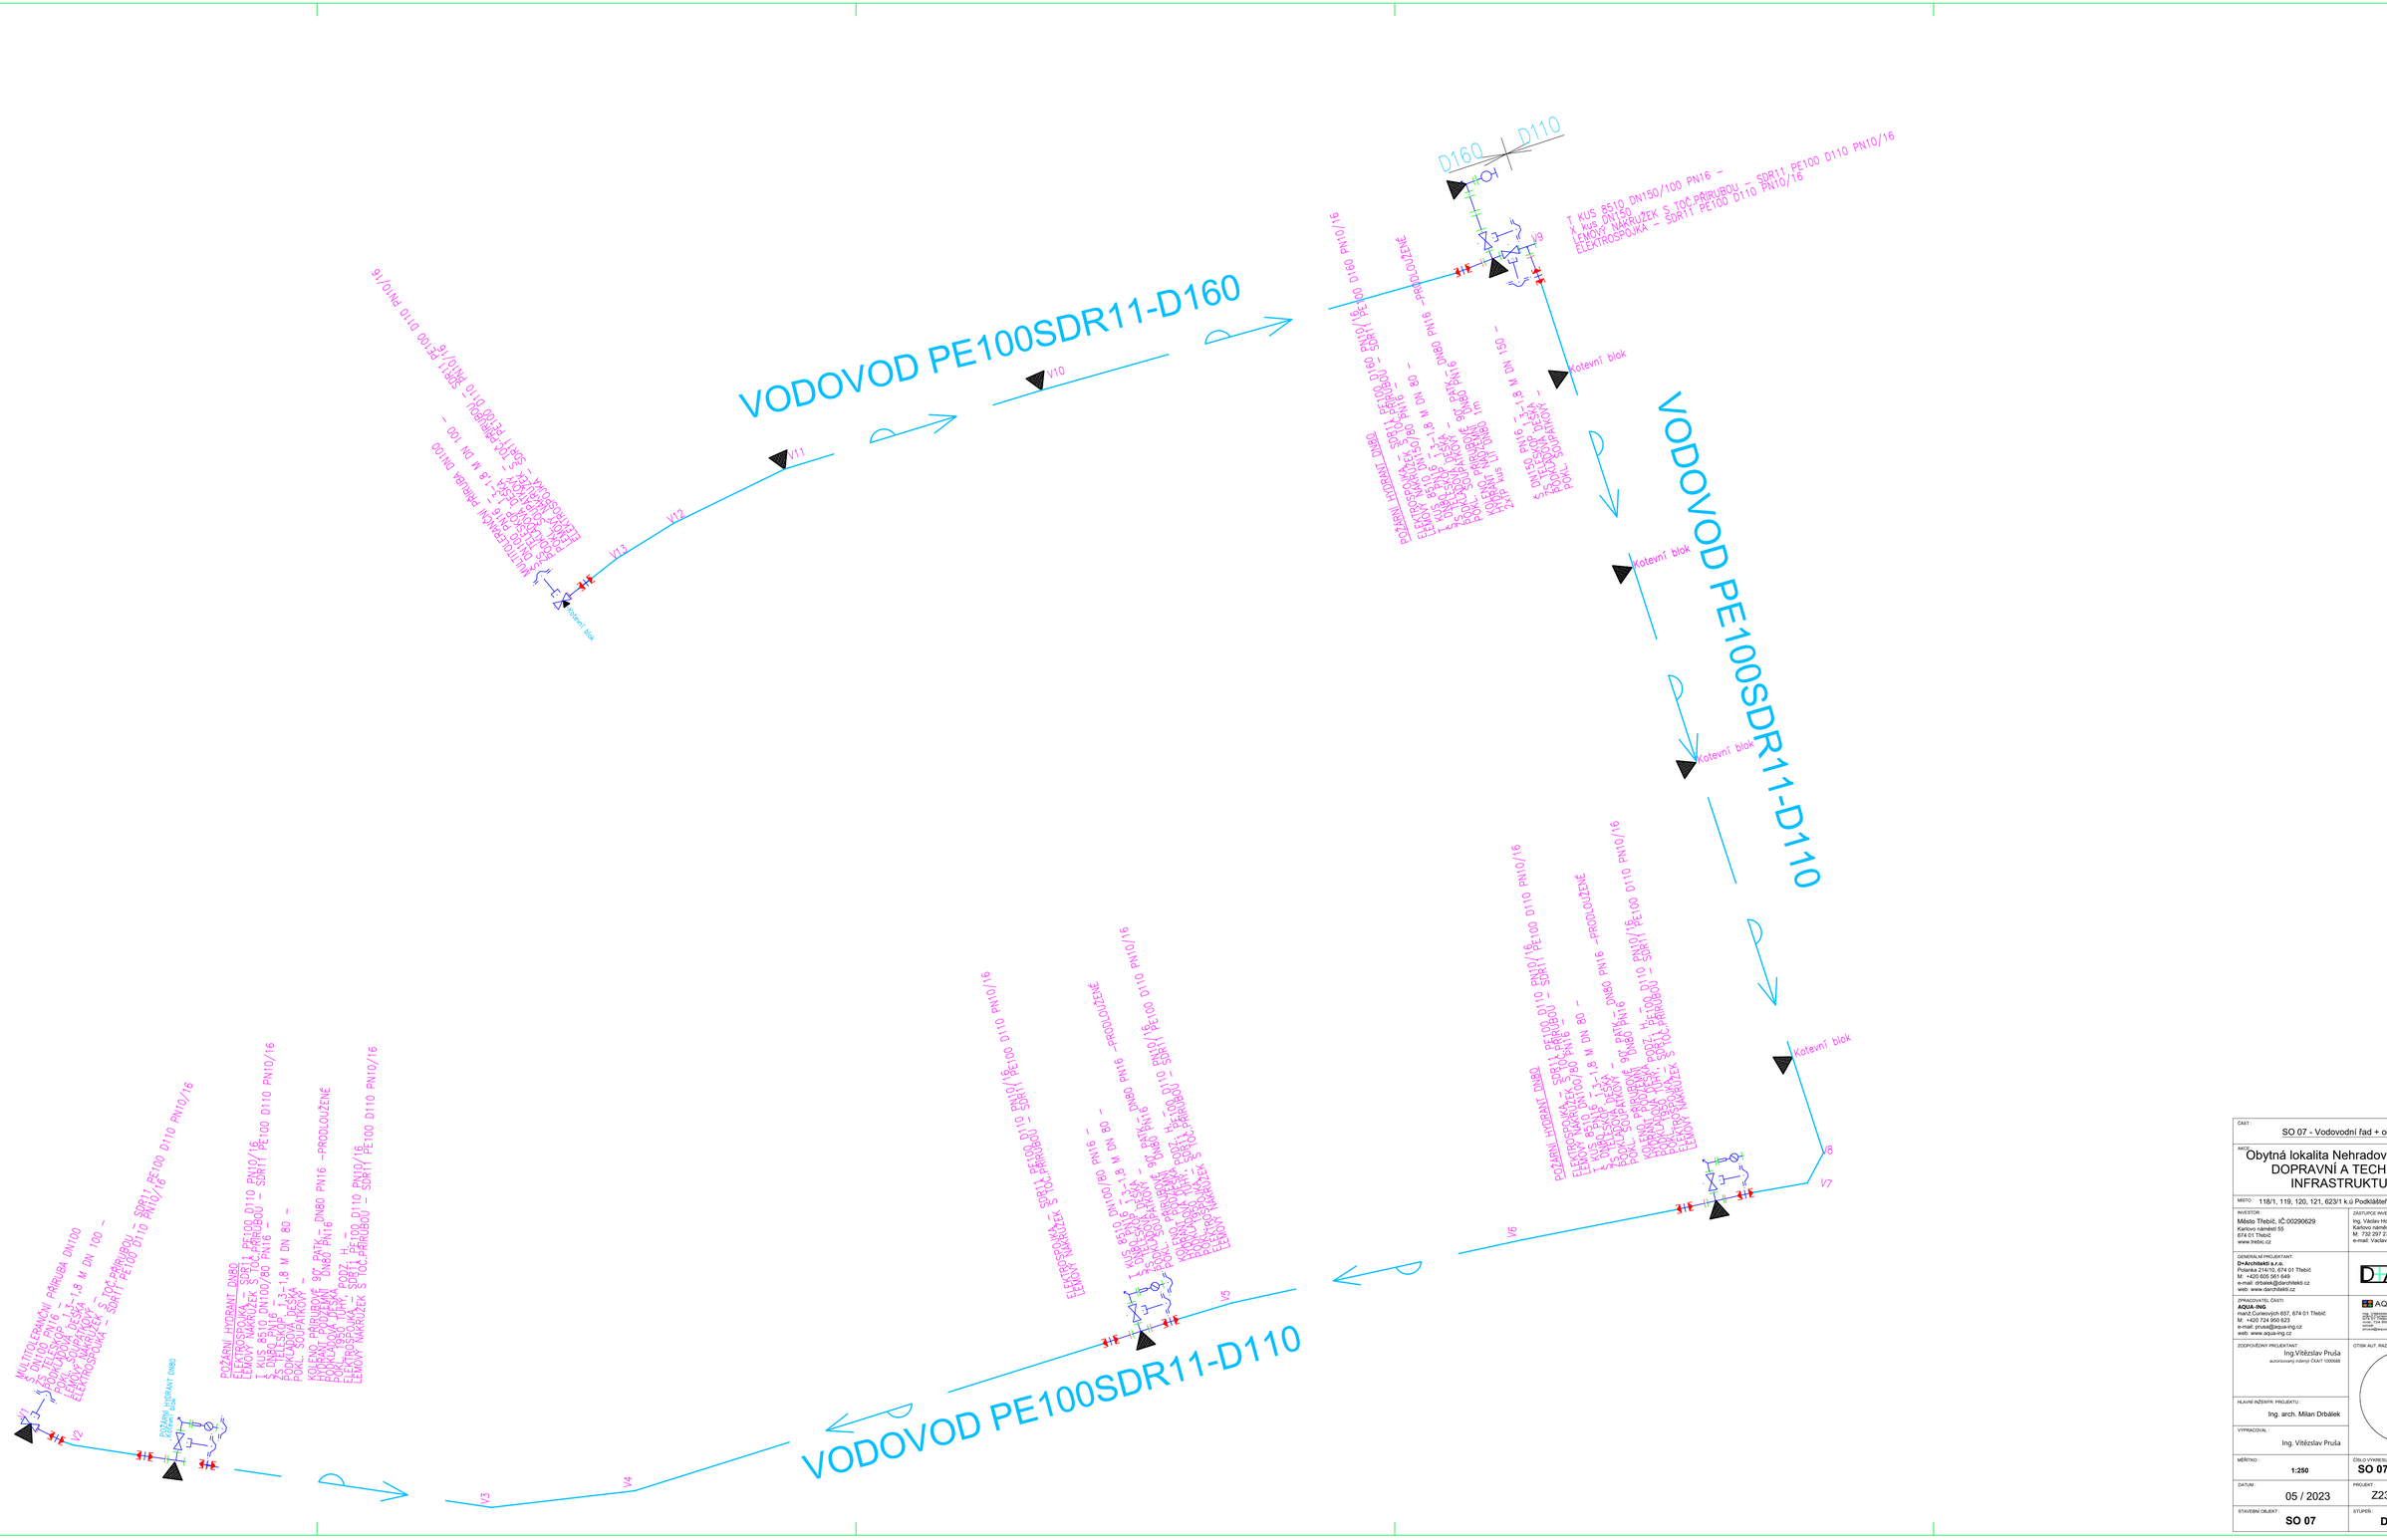
VODOVOD PE100SDR11-D160
VODOVOD PE100SDR11-D110
VODOVOD PE100SDR11-D110
V1
V2
V3
V4
V5
V6
V7
V8
V9
V10
V11
V12
V13
Kotevní blok
Kotevní blok
Kotevní blok
Kotevní blok
D160
D110
MULTIDILATAČNÍ PŘÍRUBA DN100
KUS 8510 DN100/80 PN16 – 1.8 M DN 100 –
POŽÁRNÍ HYDRANT DN80
ELEKTROSPOJKA – SDR11-PE100 D110 PN10/16 – SDR11 PE100 D110 PN10/16
LEMOVÝ NÁKRUŽEK S TOČ.PŘÍRUBOU – SDR11 PE100 D110 PN10/16
KUS 8510 DN100/80 PN16 – 1.8 M DN 80 –
ZÁSLEPKA DN80 PN16
POJISTKA PROTI KRADEŽI DN80
KOLENO PŘÍRUBOVÉ 90° PATKA DN80 PN16 –PRODLOUŽENÉ
HYDRANT PODZEMNÍ DN80
POJISTKA PROTI KRADEŽI DN80
ELEKTROSPOJKA – SDR11-PE100 D110 PN10/16 – SDR11 PE100 D110 PN10/16
LEMOVÝ NÁKRUŽEK S TOČ.PŘÍRUBOU – SDR11 PE100 D110 PN10/16
KUS 8510 DN150/100 PN16 – 1.8 M DN 100 –
ZÁSLEPKA DN100 PN16
POJISTKA PROTI KRADEŽI DN100
ELEKTROSPOJKA – SDR11-PE100 D110 PN10/16 – SDR11 PE100 D110 PN10/16
LEMOVÝ NÁKRUŽEK S TOČ.PŘÍRUBOU – SDR11 PE100 D110 PN10/16
KUS 8510 DN100/80 PN16 – 1.8 M DN 80 –
ZÁSLEPKA DN80 PN16
POJISTKA PROTI KRADEŽI DN80
KOLENO PŘÍRUBOVÉ 90° PATKA DN80 PN16 –PRODLOUŽENÉ
HYDRANT PODZEMNÍ DN80
POJISTKA PROTI KRADEŽI DN80
ELEKTROSPOJKA – SDR11-PE100 D110 PN10/16 – SDR11 PE100 D110 PN10/16
LEMOVÝ NÁKRUŽEK S TOČ.PŘÍRUBOU – SDR11 PE100 D110 PN10/16
KUS 8510 DN150/100 PN16 – 1.8 M DN 100 –
ZÁSLEPKA DN100 PN16
POJISTKA PROTI KRADEŽI DN100
ELEKTROSPOJKA – SDR11-PE100 D160 PN10/16 – SDR11 PE100 D160 PN10/16
LEMOVÝ NÁKRUŽEK S TOČ.PŘÍRUBOU – SDR11 PE100 D160 PN10/16
KUS 8510 DN150/100 PN16 – 1.8 M DN 100 –
ZÁSLEPKA DN100 PN16
POJISTKA PROTI KRADEŽI DN100
ELEKTROSPOJKA – SDR11-PE100 D110 PN10/16 – SDR11 PE100 D110 PN10/16
LEMOVÝ NÁKRUŽEK S TOČ.PŘÍRUBOU – SDR11 PE100 D110