


PŮDORYS 1.N.P. 1:75 – NOVÝ STAV

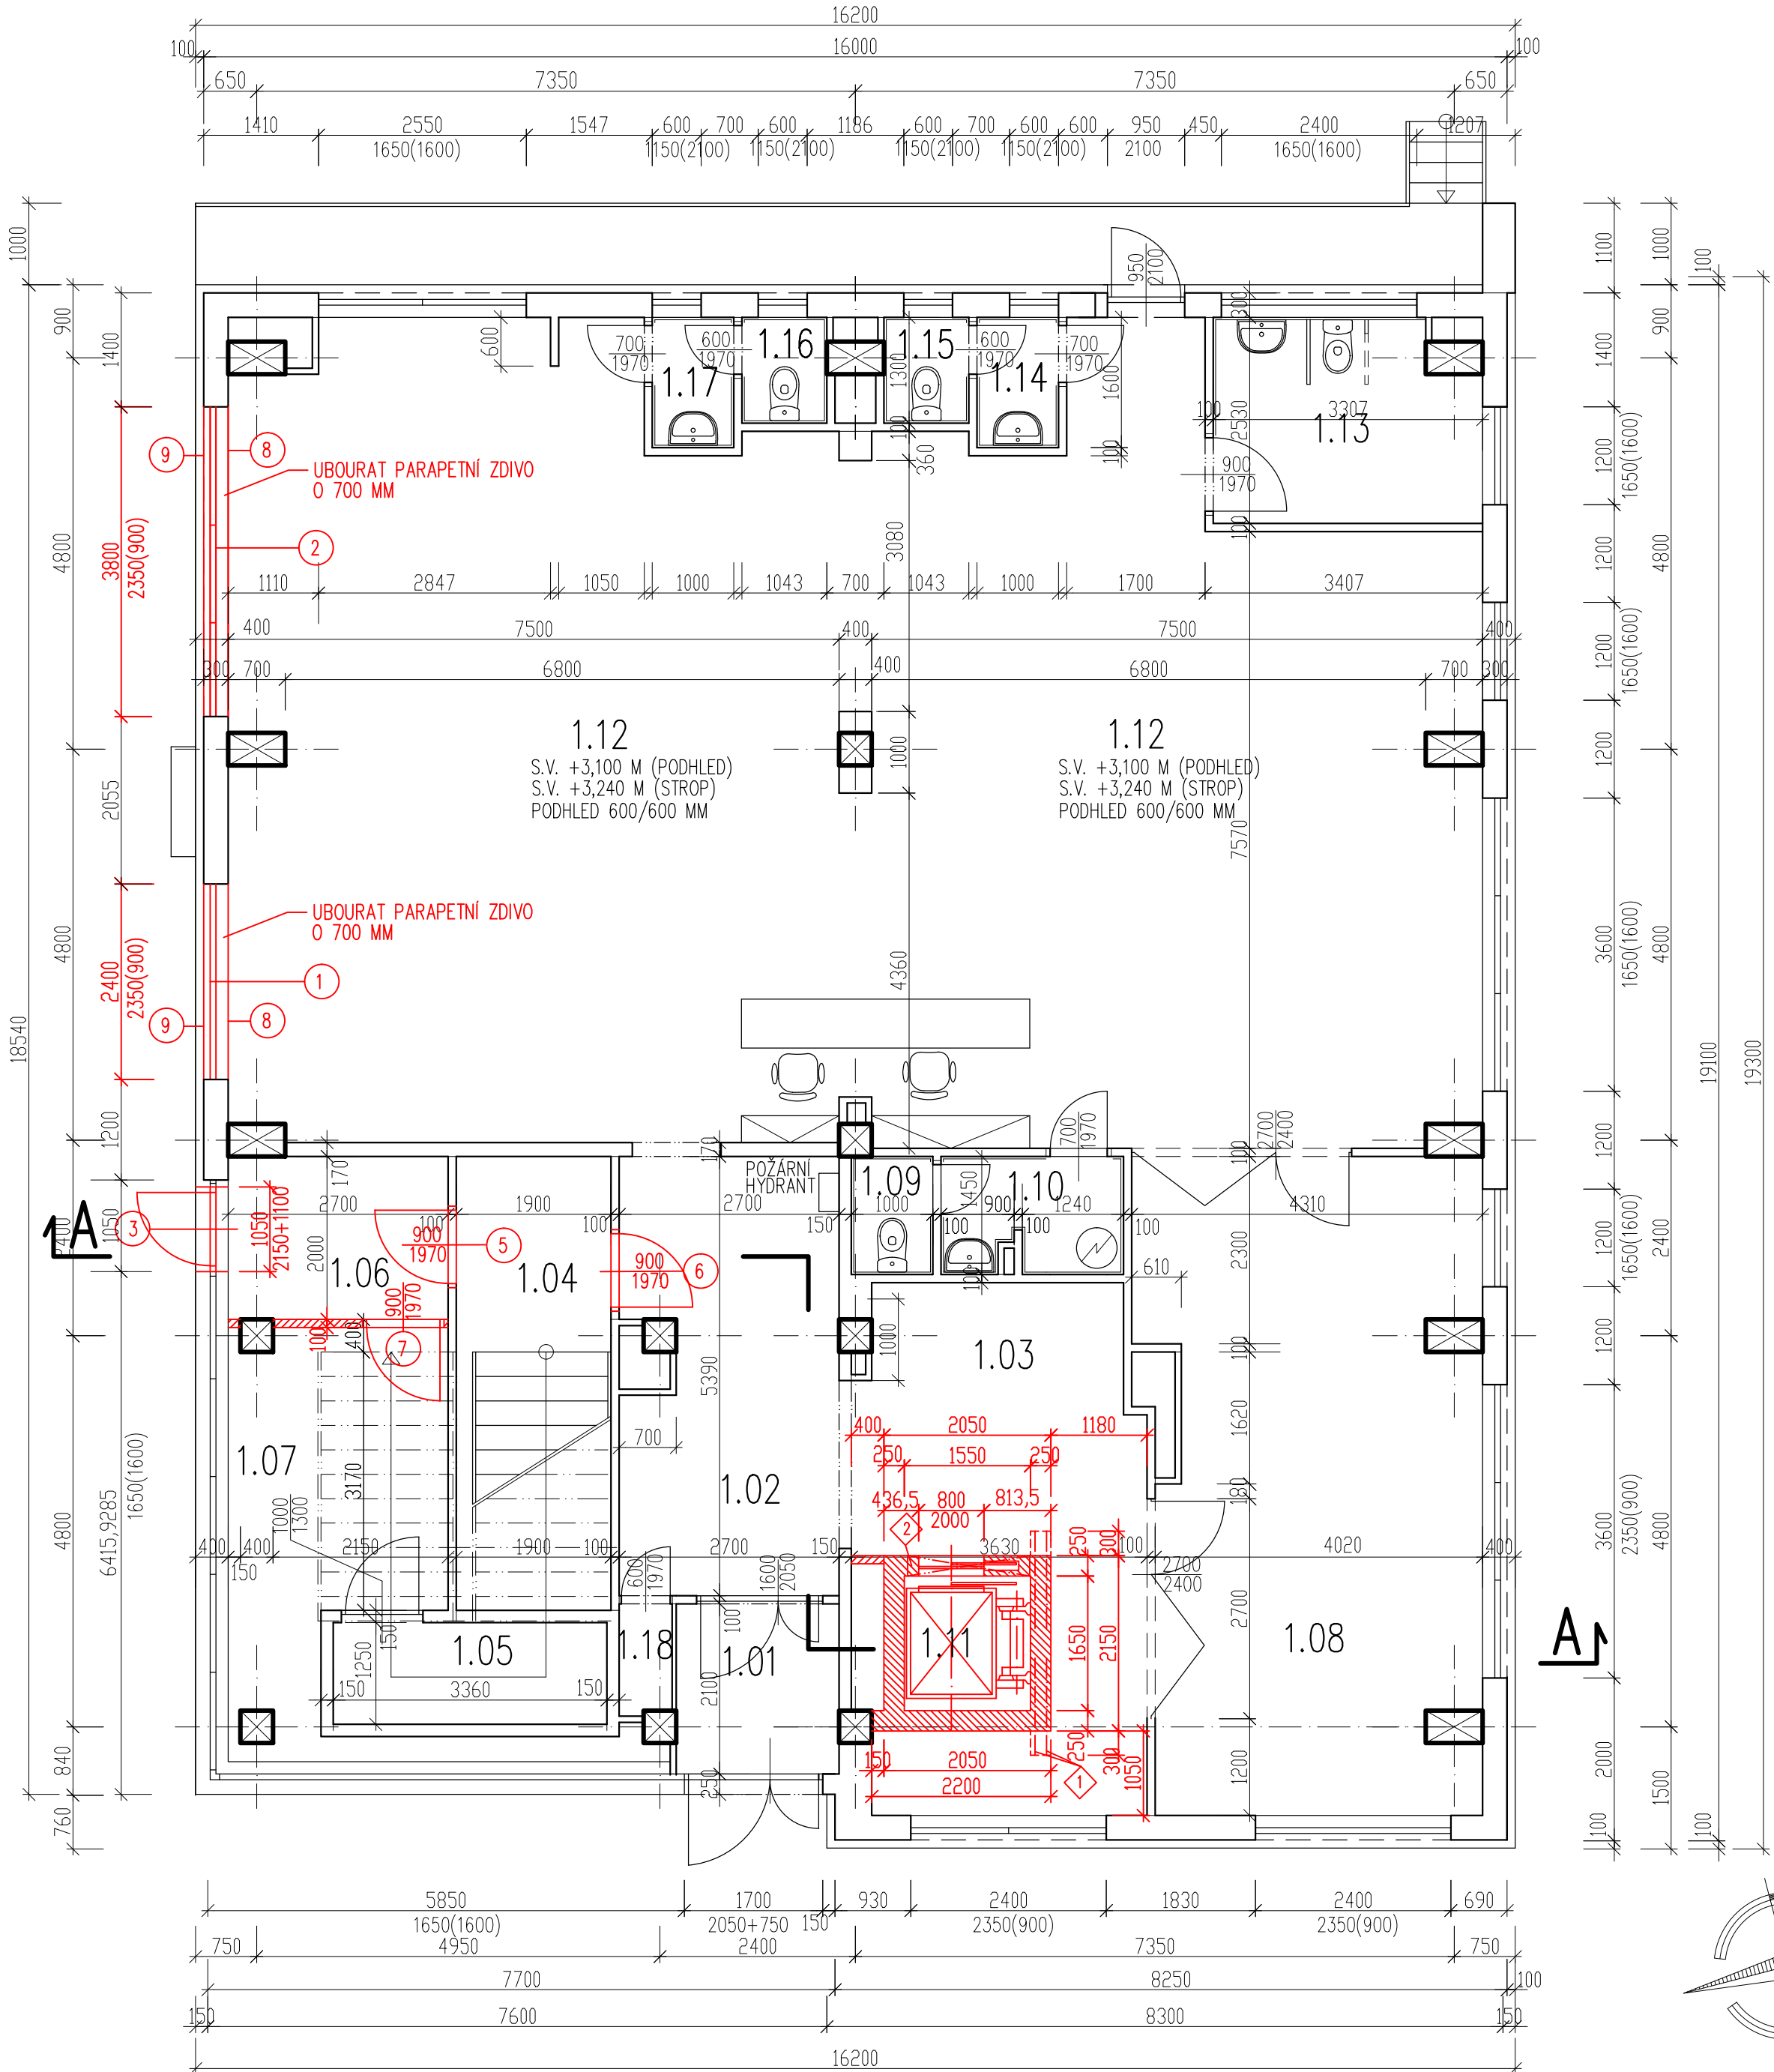

LEGENDA MÍSTNOSTÍ

ČÍSLO MÍSTN.	NÁZEV MÍSTNOSTI	PLOCHA m <sup>2</sup>	PODLAHA	POZNÁMKA	STROP
1.01	ZÁDVEŘÍ	4,20	KERAMICKÁ DLAŽBA – STÁV.	KERAM. SOKLÍK	PODHLÉD – STÁV.
1.02	CHODBA	13,90	VINYLOVÁ PODLAHA – STÁV.	PVC SOKLÍK	PODHLÉD – STÁV.
1.03	ČITÁRNA	17,44	VINYLOVÁ PODLAHA	PVC SOKLÍK	PODHLÉD
1.04	CHODBA + SCHODIŠTĚ	10,58	KERAMICKÁ DLAŽBA – STÁV.		
1.05	ZAŘÍZENÍ TTS	4,20	BETON. MAZANINA – STÁV.		
1.06	CHODBA	5,40	KERAMICKÁ DLAŽBA		
1.07	SKLAD	11,12	KERAMICKÁ DLAŽBA		
1.08	KANCELÁŘ A SKLAD	32,07	VINYLOVÁ PODLAHA – STÁV.	PVC SOKLÍK	PODHLÉD – STÁV.
1.09	WC	1,45	KERAMICKÁ DLAŽBA – STÁV.	KER. OBKLAD	PODHLÉD – STÁV.
1.10	PŘEDSIŇ WC	3,11	KERAMICKÁ DLAŽBA – STÁV.	KER. OBKLAD	PODHLÉD – STÁV.
1.11	VÝTAH	2,56			
1.12	PŮČOVNA KNIH	137,41	VINYLOVÁ PODLAHA – STÁV.	PVC SOKLÍK	PODHLÉD – STÁV.
1.13	SKLAD + WC INVALIDNÍ	7,88	KERAMICKÁ DLAŽBA – STÁV.	KER. OBKLAD	
1.14	PŘEDSIŇ WC	1,60	KERAMICKÁ DLAŽBA – STÁV.	KER. OBKLAD	
1.15	WC	1,34	KERAMICKÁ DLAŽBA – STÁV.	KER. OBKLAD	
1.16	WC	1,34	KERAMICKÁ DLAŽBA – STÁV.	KER. OBKLAD	
1.17	PŘEDSIŇ WC	1,60	KERAMICKÁ DLAŽBA – STÁV.	KER. OBKLAD	
1.18	ÚKLIDOVÁ KOMORA	0,87	KERAMICKÁ DLAŽBA – STÁV.	KER. SOKLÍK	

LEGENDA:

- STÁVAJÍCÍ KONSTRUKCE
- VYBOURANÉ KONSTRUKCE
- DOZDĚNÉ PŘÍČKY TL. 100 MM Z CIEHL YTONG, MALTA YTONG
- DOZDĚNÉ KONSTRUKCE Z CIEHL KERAMICKÝCH, PŘÍČNĚ DĚROVANÝCH NA TL. ZDIVA 250 MM (NAPŘ. POROTHERM 30 PROFIL, P 10), ZDĚNÍ NA MALTU PRO TENKÉ SPÁRY

POZN.: 1. DVEŘE DO VÝTAHOVÉ ŠACHTY S POŽÁRNÍ ODOLNOSTÍ EW 30 – JSOU SOUČÁSTÍ DODÁVKY VÝTAHU  
2. PŘI REALIZACI VÝTAHOVÉ ŠACHTY ZKOORDINOVAT S PROVÁDĚCÍ DOKUMENTACÍ DODAVATELE VÝTAHU  
3. PŘED VYBOURÁNÍM (VYŘÍZNUTÍM) OTVORU PRO VÝTAHOVOU ŠACHTU VE STROPĚ 1.N.P. JE NUTNÉ PROVÉST VYZDĚNÍ VÝTAHOVÉ ŠACHTY VČ. OSAZENÍ ŽB PRŮVLAKU POD STROPEM S OCEL. NOSNÍKY

+0,000 = ÚROVEŇ STÁVAJÍCÍ PODLAHY 1.N.P.

ODP. PROJEKTANT	VYPRACOVAL	KRESLIL	<div>Ing. Jiří Hnízdil</div> <div>PROJEKTOVÁ ČINNOST VE VÝSTAVBĚ</div> <div>JASANOVA 1064</div> <div>KANCELÁŘ: KARLOVO NÁM. 50/61</div> <div>67401 TŘEBÍČ, TEL. 728966753</div> <div>IČ 127 34 411</div>	
ING. JIŘÍ HNÍZDIL	ING. JIŘÍ HNÍZDIL	ING. JIŘÍ HNÍZDIL		
				
MÍSTO:OKRUŽNÍ 963/5, TŘEBÍČ–BOROVINA, parc.č.st.117, k.ú. ŘÍPOV			OKRES: TŘEBÍČ	
INVESTOR: MĚSTO TŘEBÍČ, KARLOVO NÁM. 140/55, 674 01 TŘEBÍČ				
NÁZEV STAVBY:				
STAVEBNÍ ÚPRAVY KNIHOVNY NA UL.				
OKRUŽNÍ 963/5 V TŘEBÍČI – 2. ETAPA				
PD PRO STAVEBNÍ POVOLENÍ V ROZSAHU PROVÁDĚNÍ STAVBY				
OBSAH VÝKRESU: D.1.1 ARCHITEKTONICKO–STAVEBNÍ ŘEŠENÍ				
PŮDORYS 1.N.P. – NOVÝ STAV				
FORMÁT			6 A4	
DATUM			07/2020	
STUPEŇ			DSP, DPS	
ZAK. Č.			14/20	
MĚŘÍTKO:			VÝKRES Č.:	
1:75			D.1.1.5	