


PŮDORYS 2.N.P. 1:75 – NOVÝ STAV

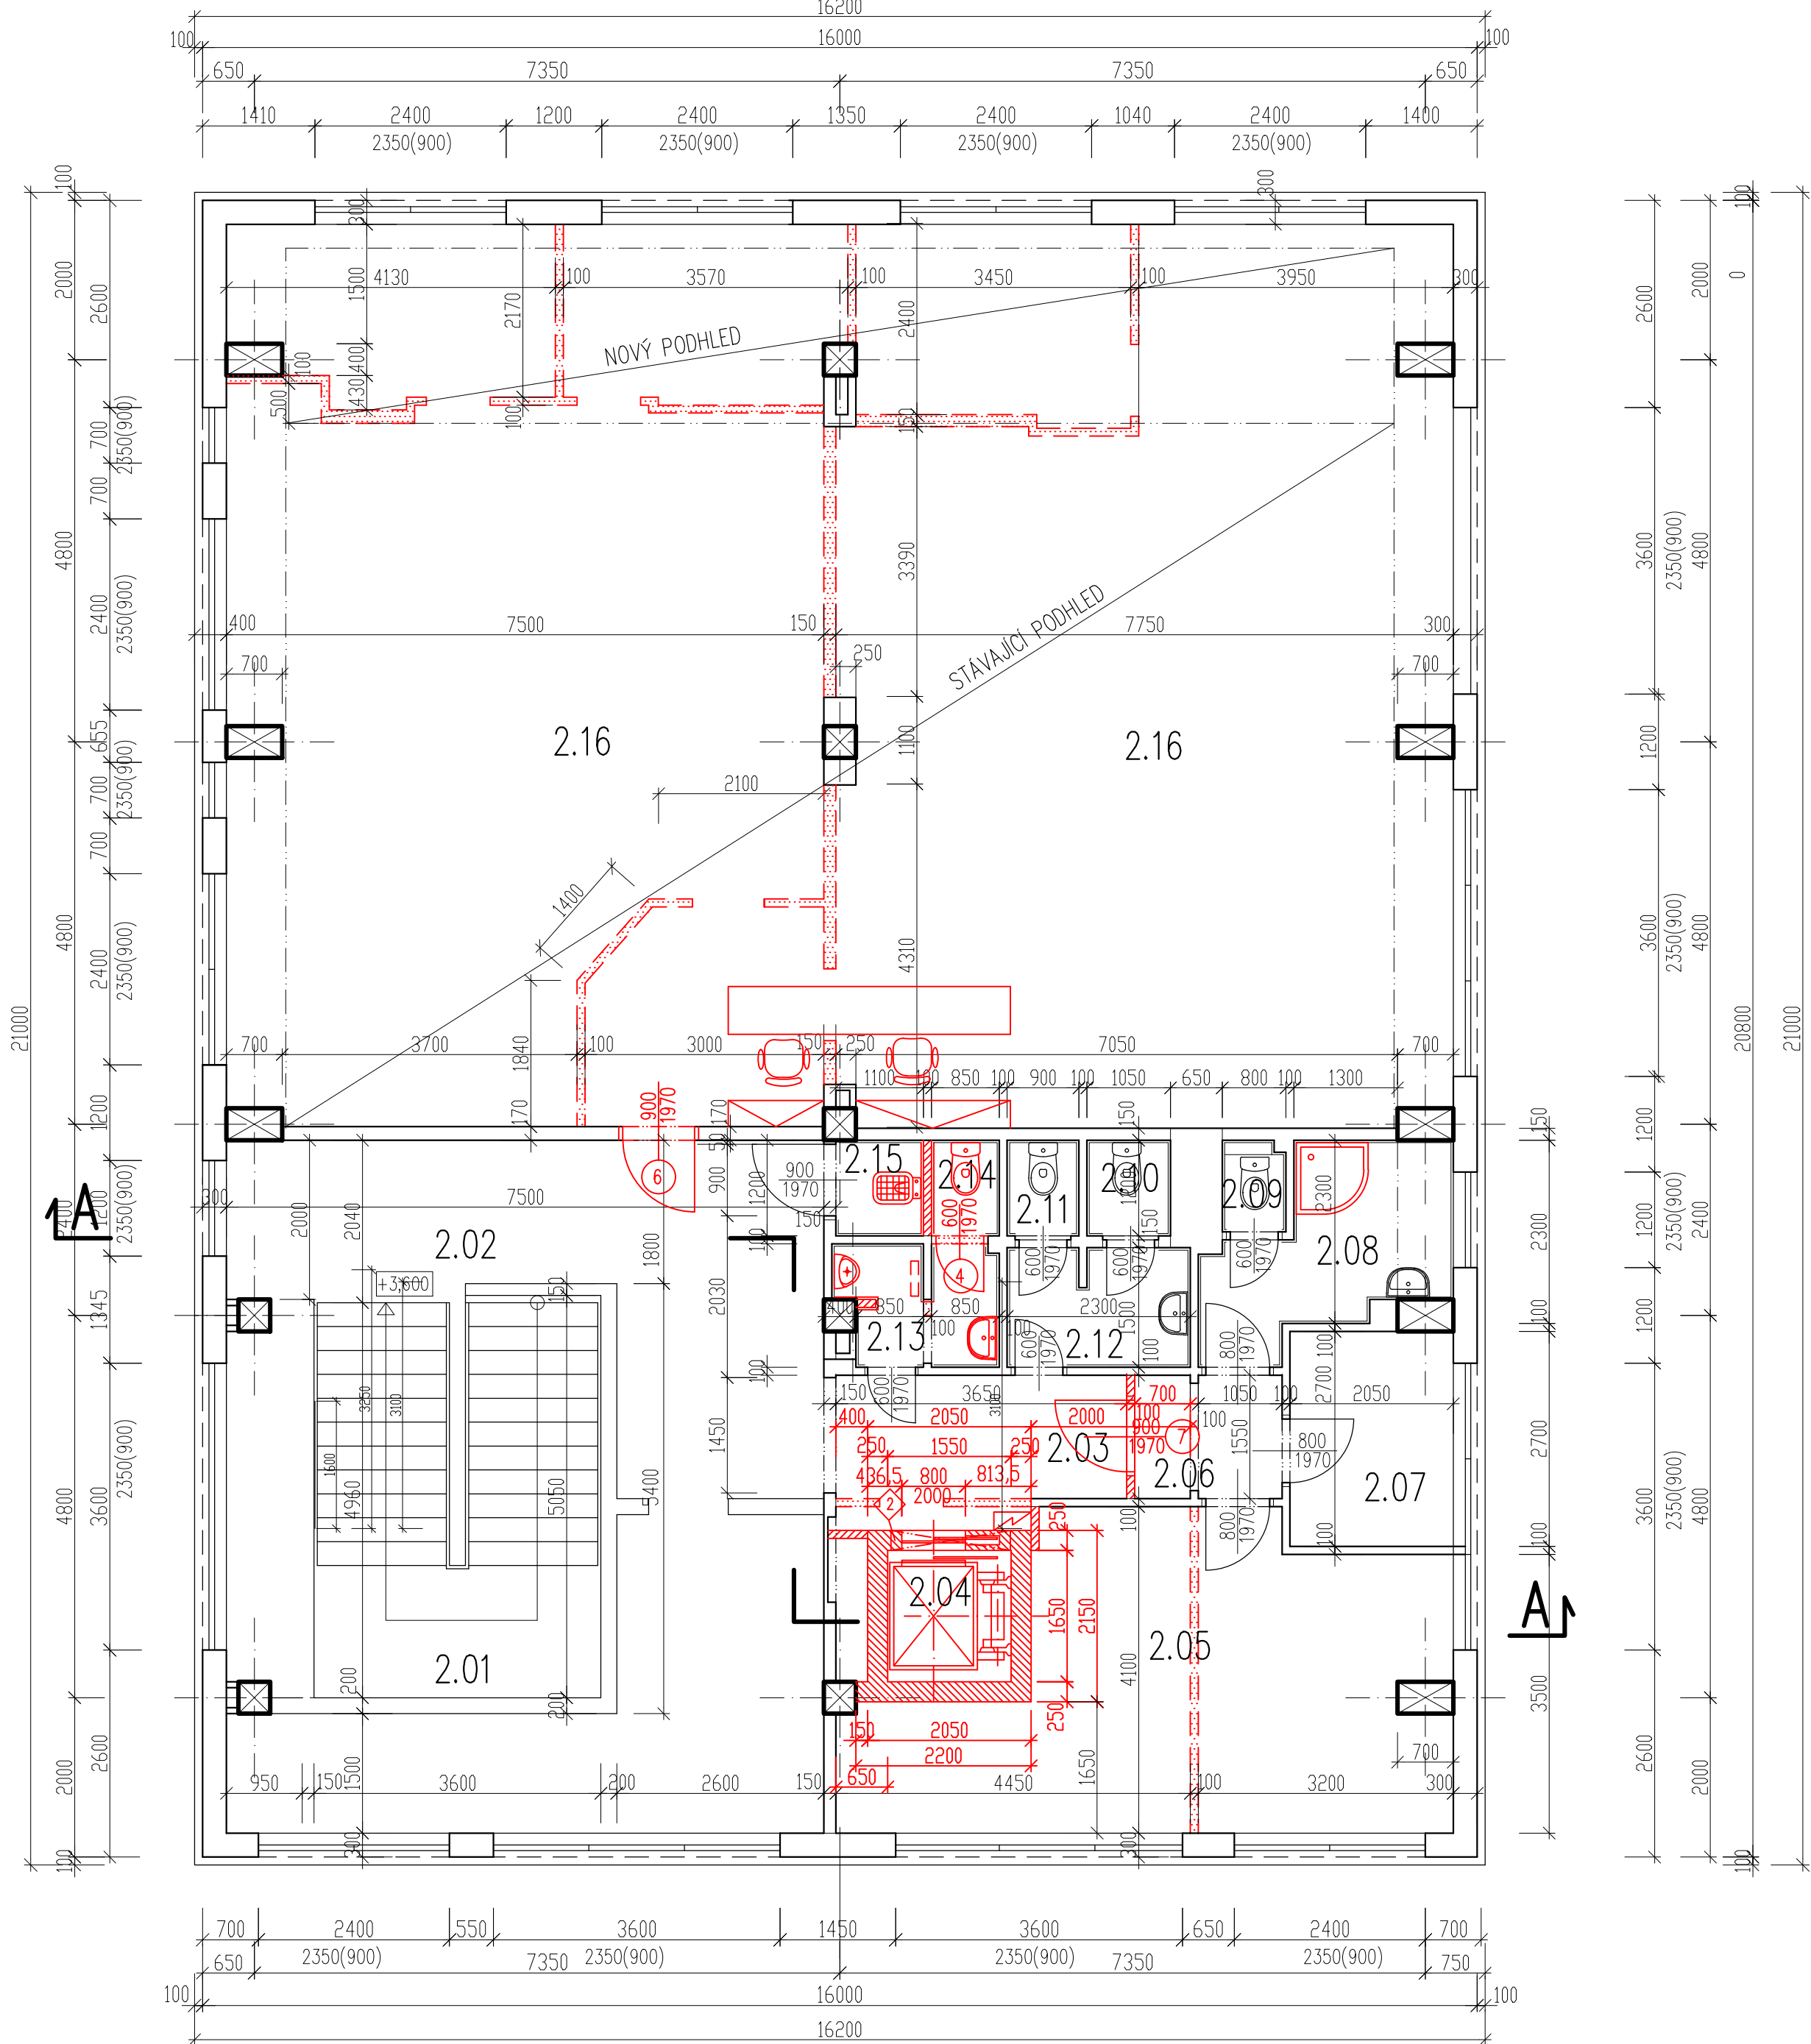


LEGENDA MÍSTNOSTÍ

ČÍSLO MÍSTN.	NÁZEV MÍSTNOSTI	PLOCHA m ²	PODLAHA	POZNÁMKA	STROP
2.01	SCHODIŠTĚ	20,92	KERAMICKÁ DLAŽBA – STÁV.	KERAM. SOKLÍK	VÝMALBA
2.02	CHODBA	43,89	KERAMICKÁ DLAŽBA	KERAM. SOKLÍK	VÝMALBA
2.03	CHODBA	6,75	KERAMICKÁ DLAŽBA	KERAM. SOKLÍK	PODHLED
2.04	VÝTAH	2,56			VÝMALBA
2.05	KANCELÁŘ	24,11	VINYLOVÁ PODLAHA LEPENÁ	PVC SOKLÍK	PODHLED
2.06	CHODBA	11,13	VINYLOVÁ PODLAHA LEPENÁ	PVC SOKLÍK	PODHLED
2.07	KUCHYŇKA	5,54	VINYLOVÁ PODLAHA LEPENÁ	PVC SOKLÍK	VÝMALBA
2.08	UMÝVÁRNA ZAMĚSTNANCÍ	6,07	KERAMICKÁ DLAŽBA – STÁV.	KER. OBKL. – STÁV.	PODHLED
2.09	WC ZAMĚSTNANCÍ	0,90	KERAMICKÁ DLAŽBA – STÁV.	KER. OBKL. – STÁV.	PODHLED
2.10	WC ŽENY	1,26	KERAMICKÁ DLAŽBA – STÁV.	KER. OBKL. – STÁV.	PODHLED
2.11	WC ŽENY	1,08	KERAMICKÁ DLAŽBA – STÁV.	KER. OBKL. – STÁV.	PODHLED
2.12	PŘEDSÍŇ WC ŽENY	3,40	KERAMICKÁ DLAŽBA – STÁV.	KER. OBKL. – STÁV.	PODHLED
2.13	PŘEDSÍŇ A PISOÁR MUŽI	2,89	KERAMICKÁ DLAŽBA	KER. OBKL. – ÚPRAVA	PODHLED
2.14	WC MUŽI	1,02	KERAMICKÁ DLAŽBA	KERAM. SOKLÍK	PODHLED
2.15	ÚKLIDOVÁ MÍSTNOST	1,20	KERAMICKÁ DLAŽBA	KER. OBKL. – STÁV.	PODHLED
2.16	PŮČOVNA KNIH	172,10	VINYLOVÁ PODLAHA LEPENÁ	PVC SOKLÍK	PODHLED–ÚPRAVA

LEGENDA:

- STÁVAJÍCÍ KONSTRUKCE
- VOUBOURANÉ KONSTRUKCE
- DOZDĚNÉ PŘÍČKY TL. 100 MM Z CIHEL YTONG, MALTA YTONG
- DOZDĚNÉ KONSTRUKCE Z CIHEL KERAMICKÝCH, PŘÍČNĚ DĚROVANÝCH NA TL. ZDIVA 250 MM (NAPŘ. POROTHERM 30 PROFÍ, P 10), ZDĚNÍ NA MALTU PRO TENKÉ SPÁRY

- POZN.: 1. DVEŘE DO VÝTAHOVÉ ŠACHTY S POŽÁRNÍ ODOLNOSTÍ EW 30 – JSOU SOUČÁSTÍ DODÁVKY VÝTAHU
2. PŘI REALIZACI VÝTAHOVÉ ŠACHTY ZKOORDINOVAT S PROVÁDĚCÍ DOKUMENTACÍ DODAVATELE VÝTAHU
3. V MÍSTNOSTI 2.16 BUDE U VOUBOURANÝCH MÍSTNOSTECH DOPLNĚN PODHLED
4. V MÍSTNOSTECH 2.09 – 2.15 BUDE STÁVAJÍCÍ PODHLED ODSTRANĚN A PO POROVEDENÍ VZT ZNOVU NAINSTALOVÁN NOVÝ

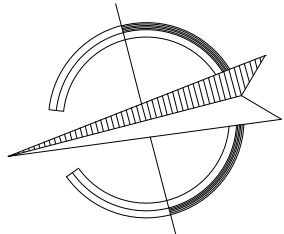

+0,000 = ÚROVEŇ STÁVAJÍCÍ PODLAHY 1.N.P.

ODP. PROJEKTANT	VYPRACOVAL	KRESLIL	<div>Ing. Jiří Hnízdil</div> <div>PROJEKTOVÁ ČINNOST VE VÝSTAVBĚ</div> <div>JASANOVA 1064</div> <div>KANCELÁŘ: KARLOVO NÁM. 50/61</div> <div>67401 TŘEBÍČ, TEL. 728966753</div> <div>IČ 127 34 411</div>	
ING. JIŘÍ HNÍZDL	ING. JIŘÍ HNÍZDL	ING. JIŘÍ HNÍZDL		
				
MÍSTO:OKRUŽNÍ 963/5, TŘEBÍČ –BOROVINA, parc.č.st.117, k.ú. ŘÍPOV			OKRES: TŘEBÍČ	
INVESTOR: MĚSTO TŘEBÍČ, KARLOVO NÁM. 140/55, 674 01 TŘEBÍČ				
NÁZEV STAVBY:			FORMÁT	6 A4
STAVEBNÍ ÚPRAVY KNIHOVNY NA UL. OKRUŽNÍ 963/5 V TŘEBÍČI – 2. ETAPA PD PRO STAVEBNÍ POVOLENÍ V ROZSAHU PROVÁDĚNÍ STAVBY			DATUM	07/2020
			STUPEŇ	DSP, DPS
			ZAK. Č.	14/20
OBSAH VÝKRESU: D.1.1 ARCHITEKTONICKO–STAVEBNÍ ŘEŠENÍ			MĚŘÍTKO:	VÝKRES Č.:
PŮDORYS 2.N.P. – NOVÝ STAV			1:75	D.1.1.6