



PŮDORYS 1.N.P. 1:75 – STÁVAJÍCÍ STAV

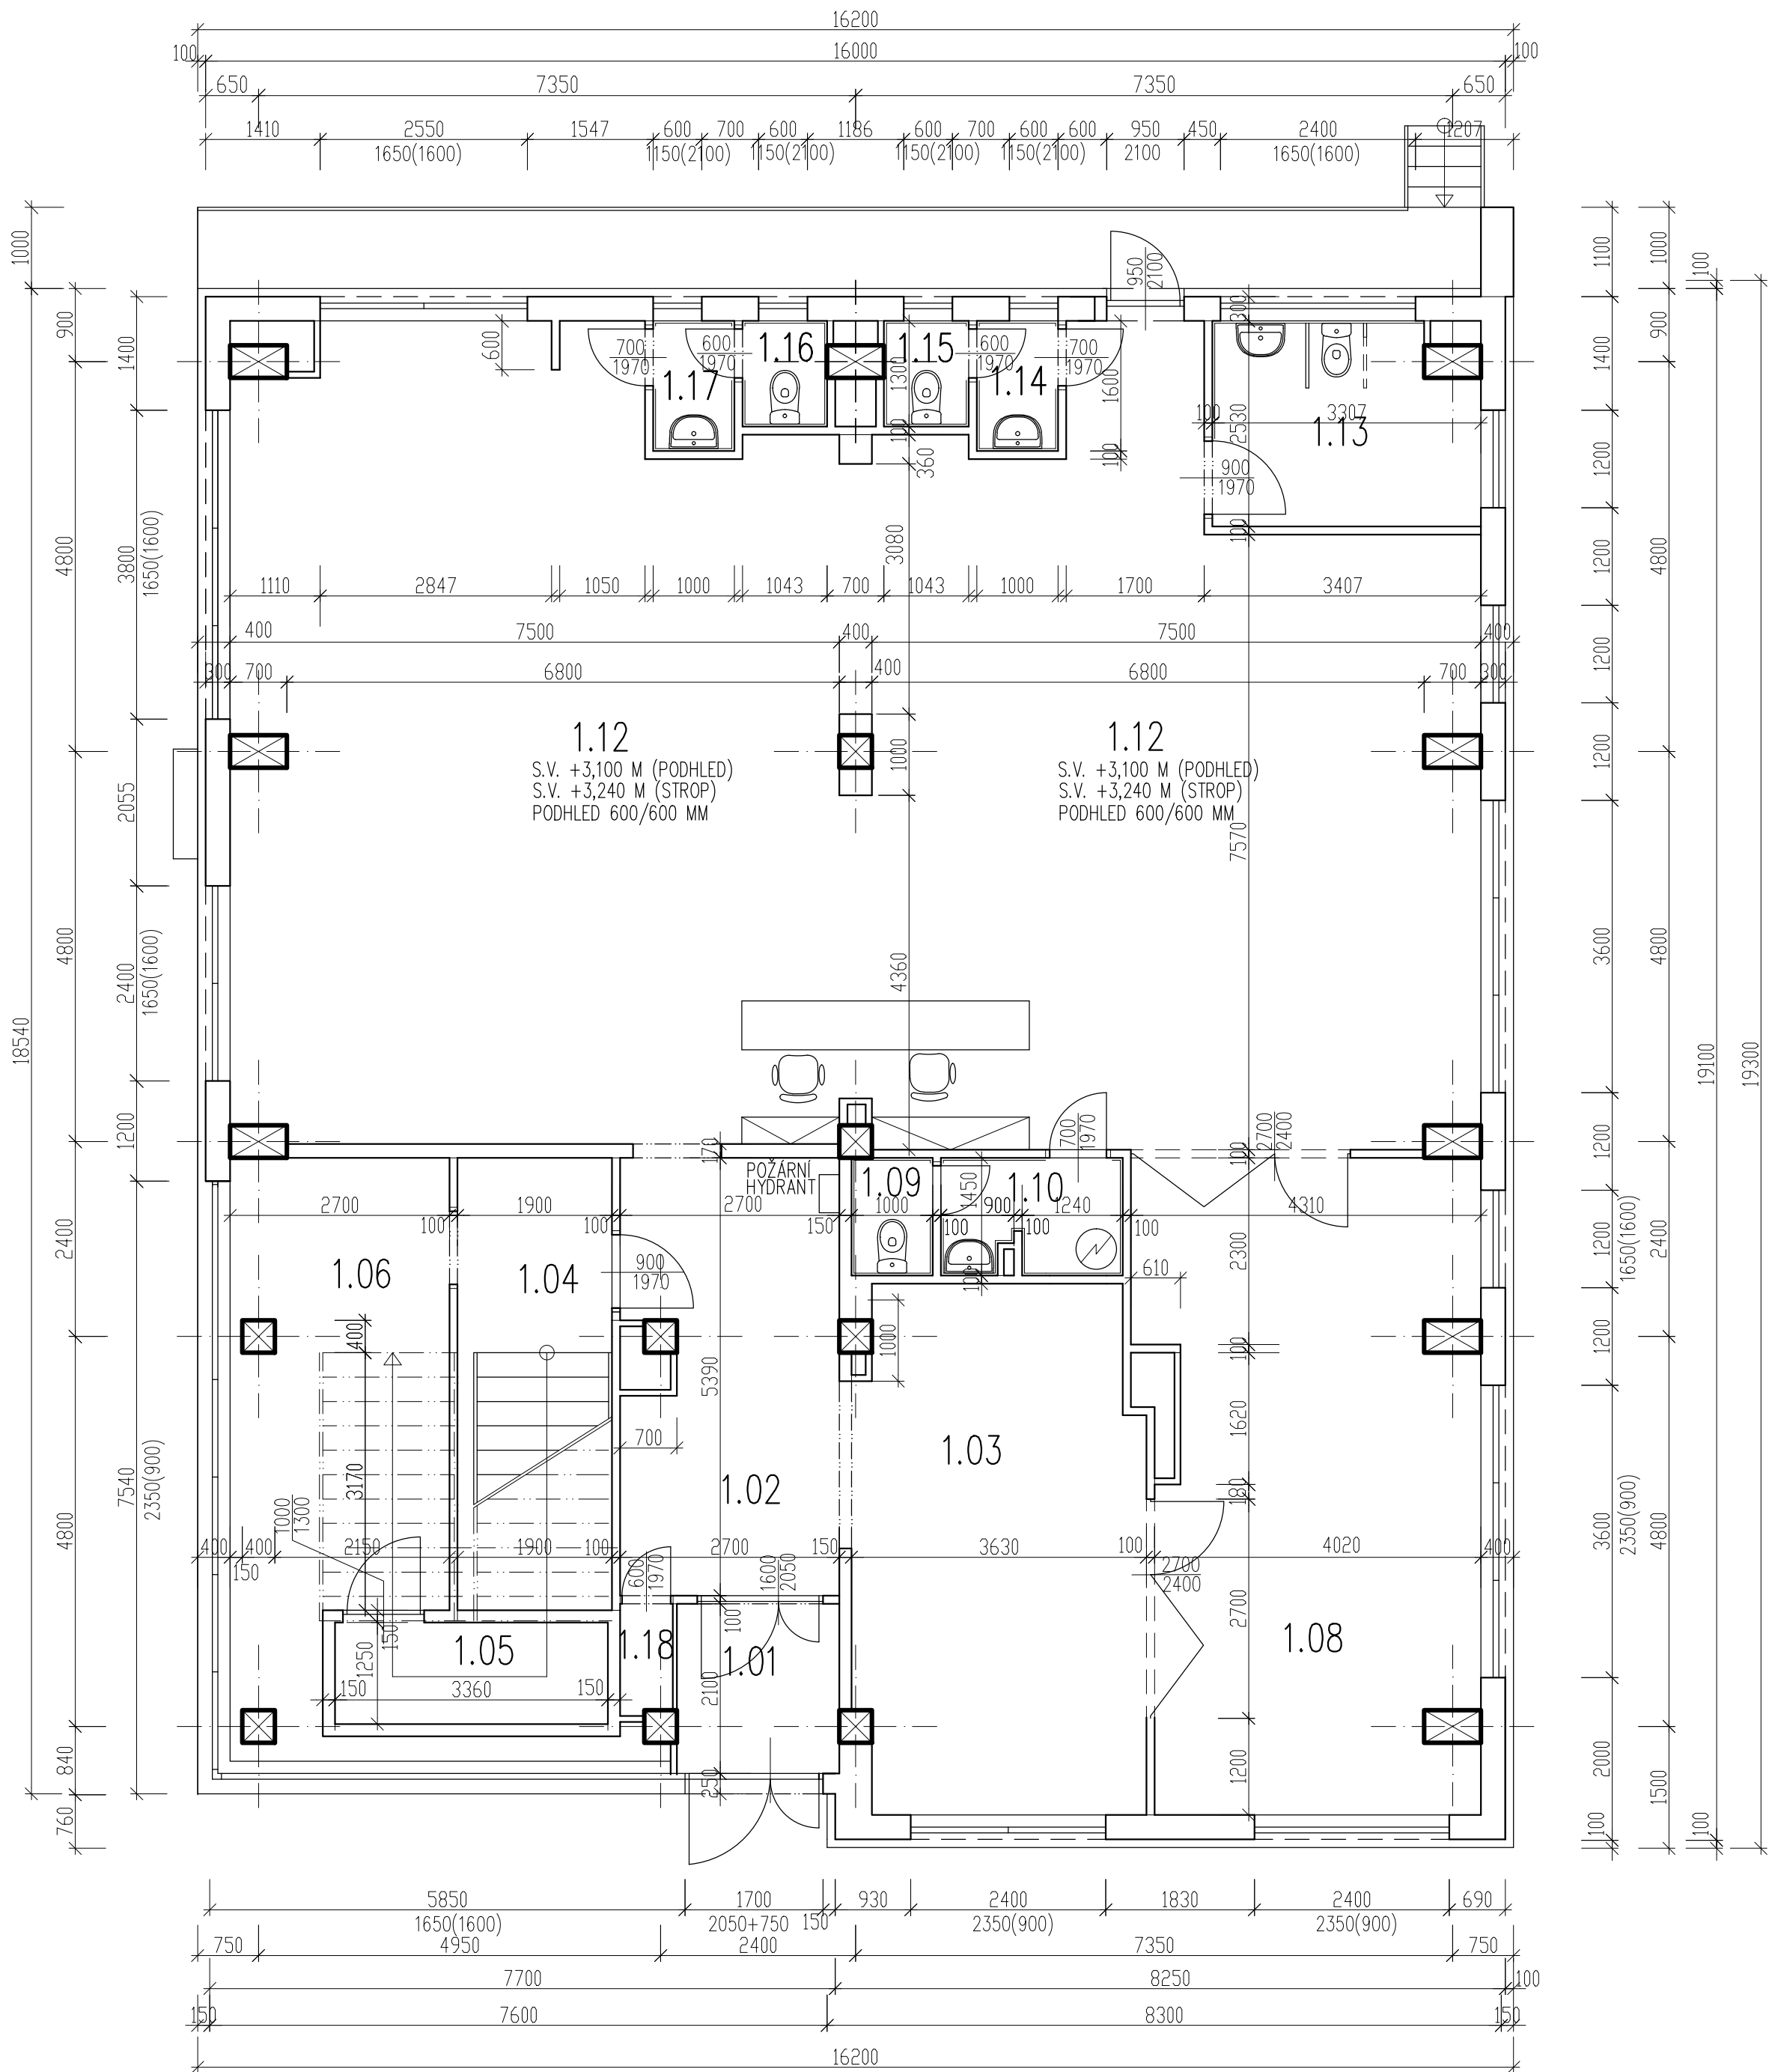

LEGENDA MÍSTNOSTÍ

ČÍSLO MÍSTN.	NÁZEV MÍSTNOSTI	PLOCHA m ²	PODLAHA	POZNÁMKA
1.01	ZÁDVEŘÍ	4,20	KERAMICKÁ DLAŽBA	KERAM. SOKLÍK
1.02	CHODBA	13,90	VINYLOVÁ PODLAHA	PVC SOKLÍK
1.03	ČITÁRNA	22,64	VINYLOVÁ PODLAHA	PVC SOKLÍK
1.04	CHODBA + SCHODIŠTĚ	10,58	KERAMICKÁ DLAŽBA	
1.05	ZAŘÍZENÍ TTS	4,20	BETON. MAZANINA	
1.06	SKLAD	13,86	KOBEREC	
1.08	KANCELÁŘ A SKLAD	32,02	VINYLOVÁ PODLAHA	PVC SOKLÍK
1.09	WC	1,45	KERAMICKÁ DLAŽBA	KER. OBKLAD
1.10	PŘEDSÍŇ WC	3,11	KERAMICKÁ DLAŽBA	KER. OBKLAD
1.12	PŮJČOVNA KNIH	137,41	VINYLOVÁ PODLAHA	PVC SOKLÍK
1.13	SKLAD + WC INVALIDNÍ	7,88	KERAMICKÁ DLAŽBA	KER. OBKLAD
1.14	PŘEDSÍŇ WC	1,60	KERAMICKÁ DLAŽBA	KER. OBKLAD
1.15	WC	1,34	KERAMICKÁ DLAŽBA	KER. OBKLAD
1.16	WC	1,34	KERAMICKÁ DLAŽBA	KER. OBKLAD
1.17	PŘEDSÍŇ WC	1,60	KERAMICKÁ DLAŽBA	KER. OBKLAD
1.18	ÚKLIDOVÁ KOMORA	0,87	KERAMICKÁ DLAŽBA	KER. SOKLÍK

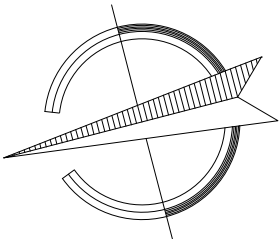

+0,000 = ÚROVEŇ STÁVAJÍCÍ PODLAHY 1.N.P.

ODP. PROJEKTANT	VYPRACOVAL	KRESLIL	<div>Ing. Jiří Hnízdil</div> <div>PROJEKTOVÁ ČINNOST VE VÝSTAVBĚ</div> <div>JASANOVA 1064</div> <div>KANCELÁŘ: KARLOVO NÁM. 50/61</div> <div>67401 TŘEBÍČ, TEL. 728966753</div> <div>IČ 127 34 411</div>	
ING. JIŘÍ HNÍZDL	ING. JIŘÍ HNÍZDL	ING. JIŘÍ HNÍZDL		
MÍSTO:OKRUŽNÍ 963/5, TŘEBÍČ-BOROVINA, parc.č.st.117, k.ú. ŘÍPOV		OKRES: TŘEBÍČ		
INVESTOR: MĚSTO TŘEBÍČ, KARLOVO NÁM. 140/55, 674 01 TŘEBÍČ				
NÁZEV STAVBY:			FORMÁT	6 A4
STAVEBNÍ ÚPRAVY KNIHOVNY NA UL. OKRUŽNÍ 963/5 V TŘEBÍČI – 2. ETAPA PD PRO STAVEBNÍ POVOLENÍ V ROZSAHU PROVÁDĚNÍ STAVBY			DATUM	07/2020
			STUPEŇ	DSP, DPS
			ZAK. Č.	14/20
OBSAH VÝKRESU: D.1.1 ARCHITEKTONICKO-STAVEBNÍ ŘEŠENÍ			MĚŘÍTKO:	VÝKRES Č.:
PŮDORYS 1.N.P. – STÁVAJÍCÍ STAV			1: 75	D.1.1.3