



PŮDORYS 2.N.P. 1:75 – STÁVAJÍCÍ STAV

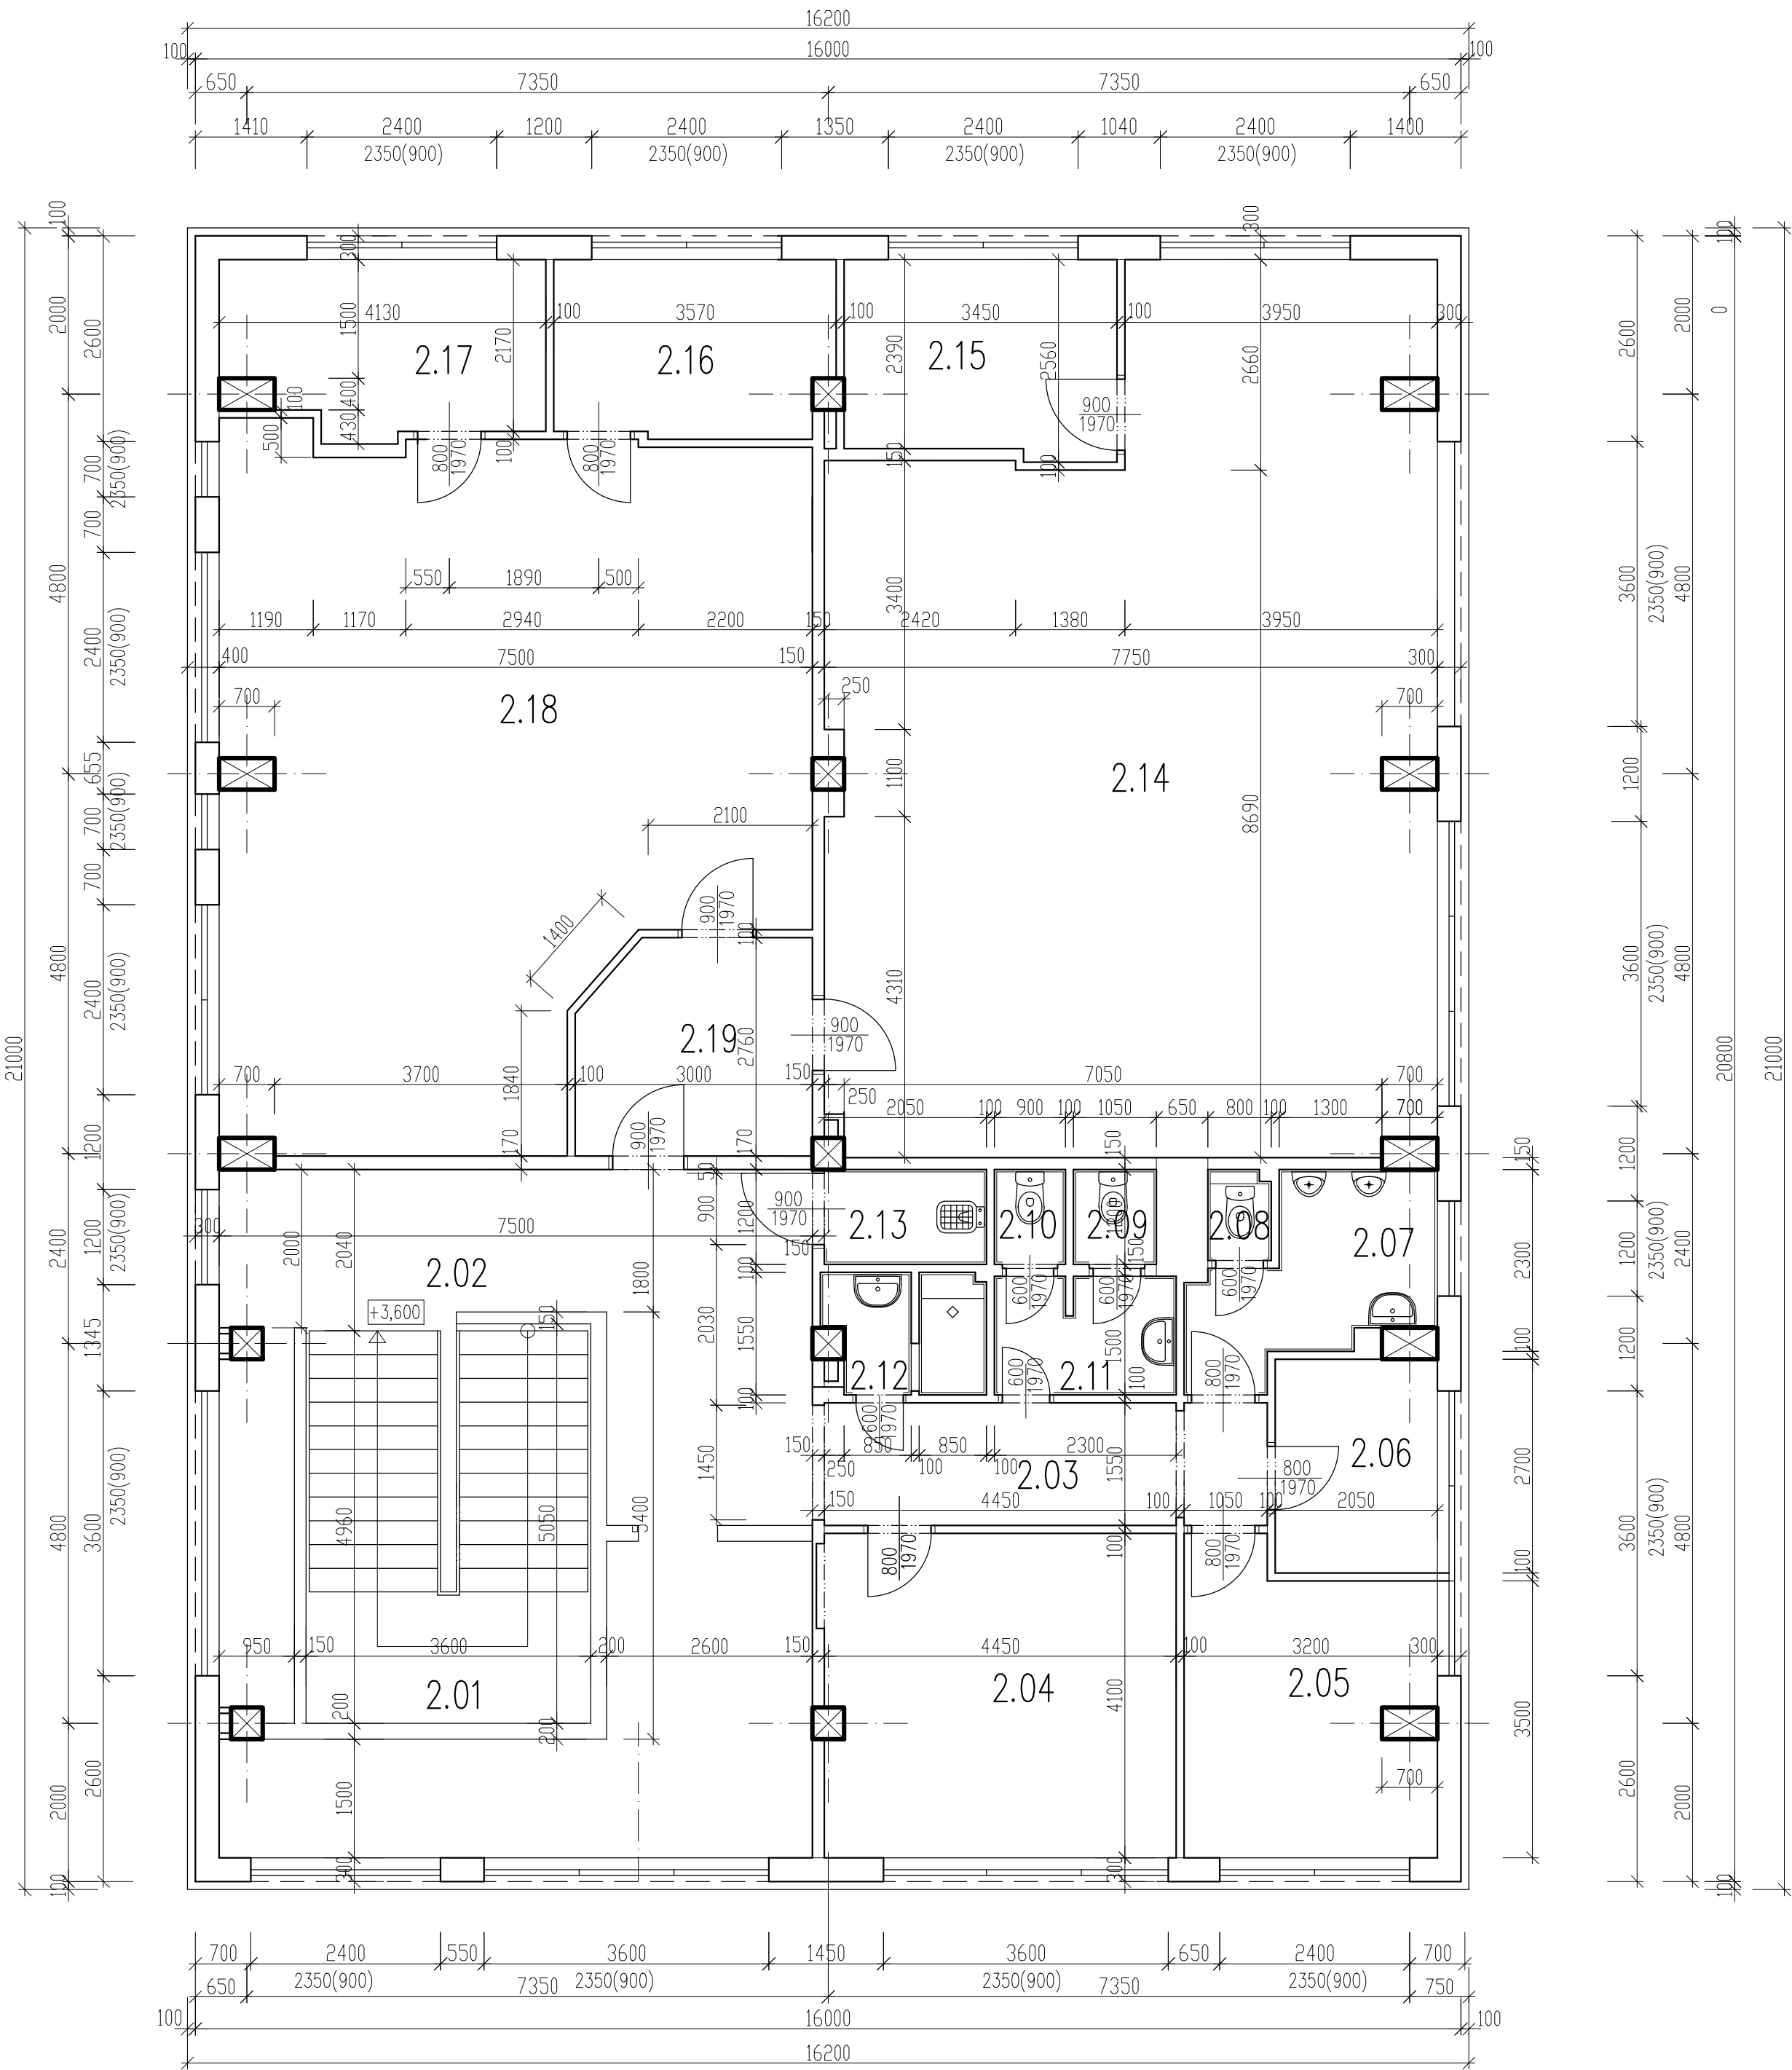

LEGENDA MÍSTNOSTÍ

ČÍSLO MÍSTN.	NÁZEV MÍSTNOSTI	PLOCHA m²	PODLAHA
2.01	SCHODIŠTĚ	18,02	KERAMICKÁ DLAŽBA
2.02	CHODBA	43,55	KERAMICKÁ DLAŽBA
2.03	CHODBA	8,67	PVC
2.04	KANCELÁŘ	18,14	KOBEREC
2.05	SKLAD	11,55	PVC
2.06	KUCHYŇKA	5,54	PVC
2.07	PISOÁRY MUŽI	6,07	KERAMICKÁ DLAŽBA
2.08	WC MUŽI	0,90	KERAMICKÁ DLAŽBA
2.09	WC ŽENY	1,26	KERAMICKÁ DLAŽBA
2.10	WC ŽENY	1,08	KERAMICKÁ DLAŽBA
2.11	PŘEDSÍŇ WC ŽENY	3,45	KERAMICKÁ DLAŽBA
2.12	SPRCHA	2,89	KERAMICKÁ DLAŽBA
2.13	ÚKLIDOVÁ MÍSTNOST	2,46	KERAMICKÁ DLAŽBA
2.14	VÝZKUMNÉ PRACOVÍŠTĚ	77,00	PVC
2.15	SKLAD	8,45	PVC
2.16	SKLAD	7,75	PVC
2.17	SKLAD	8,49	PVC
2.18	PORADENSKÉ PRACOVÍŠTĚ	58,94	KOBEREC
2.19	CHODBA	7,87	PVC

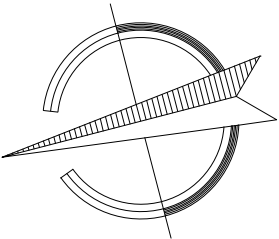

+0,000 = ÚROVEŇ STÁVAJÍCÍ PODLAHY 1.N.P.

ODP. PROJEKTANT ING. JIŘÍ HNÍZDIL	VYPRACOVAL ING. JIŘÍ HNÍZDIL	KRESLIL ING. JIŘÍ HNÍZDIL	Ing. Jiří Hnízdil PROJEKTOVÁ ČINNOST VE VÝSTAVBĚ JASANOVA 1064 KANCELÁŘ: KARLOVO NÁM. 50/61 67401 TŘEBÍČ, TEL. 728966753 IČ 127 34 411	
MÍSTO: OKRUŽNÍ 963/5, TŘEBÍČ-BOROVINA, parc.č.st.117, k.ú. ŘÍPOV OKRES: TŘEBÍČ			FORMÁT	6 A4
INVESTOR: MĚSTO TŘEBÍČ, KARLOVO NÁM. 140/55, 674 01 TŘEBÍČ			DATUM	07/2020
NÁZEV STAVBY: STAVEBNÍ ÚPRAVY KNIHOVNY NA UL. OKRUŽNÍ 963/5 V TŘEBÍČI – 2. ETAPA PD PRO STAVEBNÍ POVOLENÍ V ROZSAHU PROVÁDĚNÍ STAVBY			STUPEŇ	DSP, DPS
OBSAH VÝKRESU: D.1.1 ARCHITEKTONICKO-STAVEBNÍ ŘEŠENÍ PŮDORYS 2.N.P. – STÁVAJÍCÍ STAV			ZAK. Č.	14/20
			MĚŘITKO:	VÝKRES Č.: 1:75 D.1.1.4