


LEGENDA MÍSTNOSTÍ:

OZN.	NÁZEV MÍSTNOSTI	PLOCHA (m ²)
2.01	GALERIE	99,84

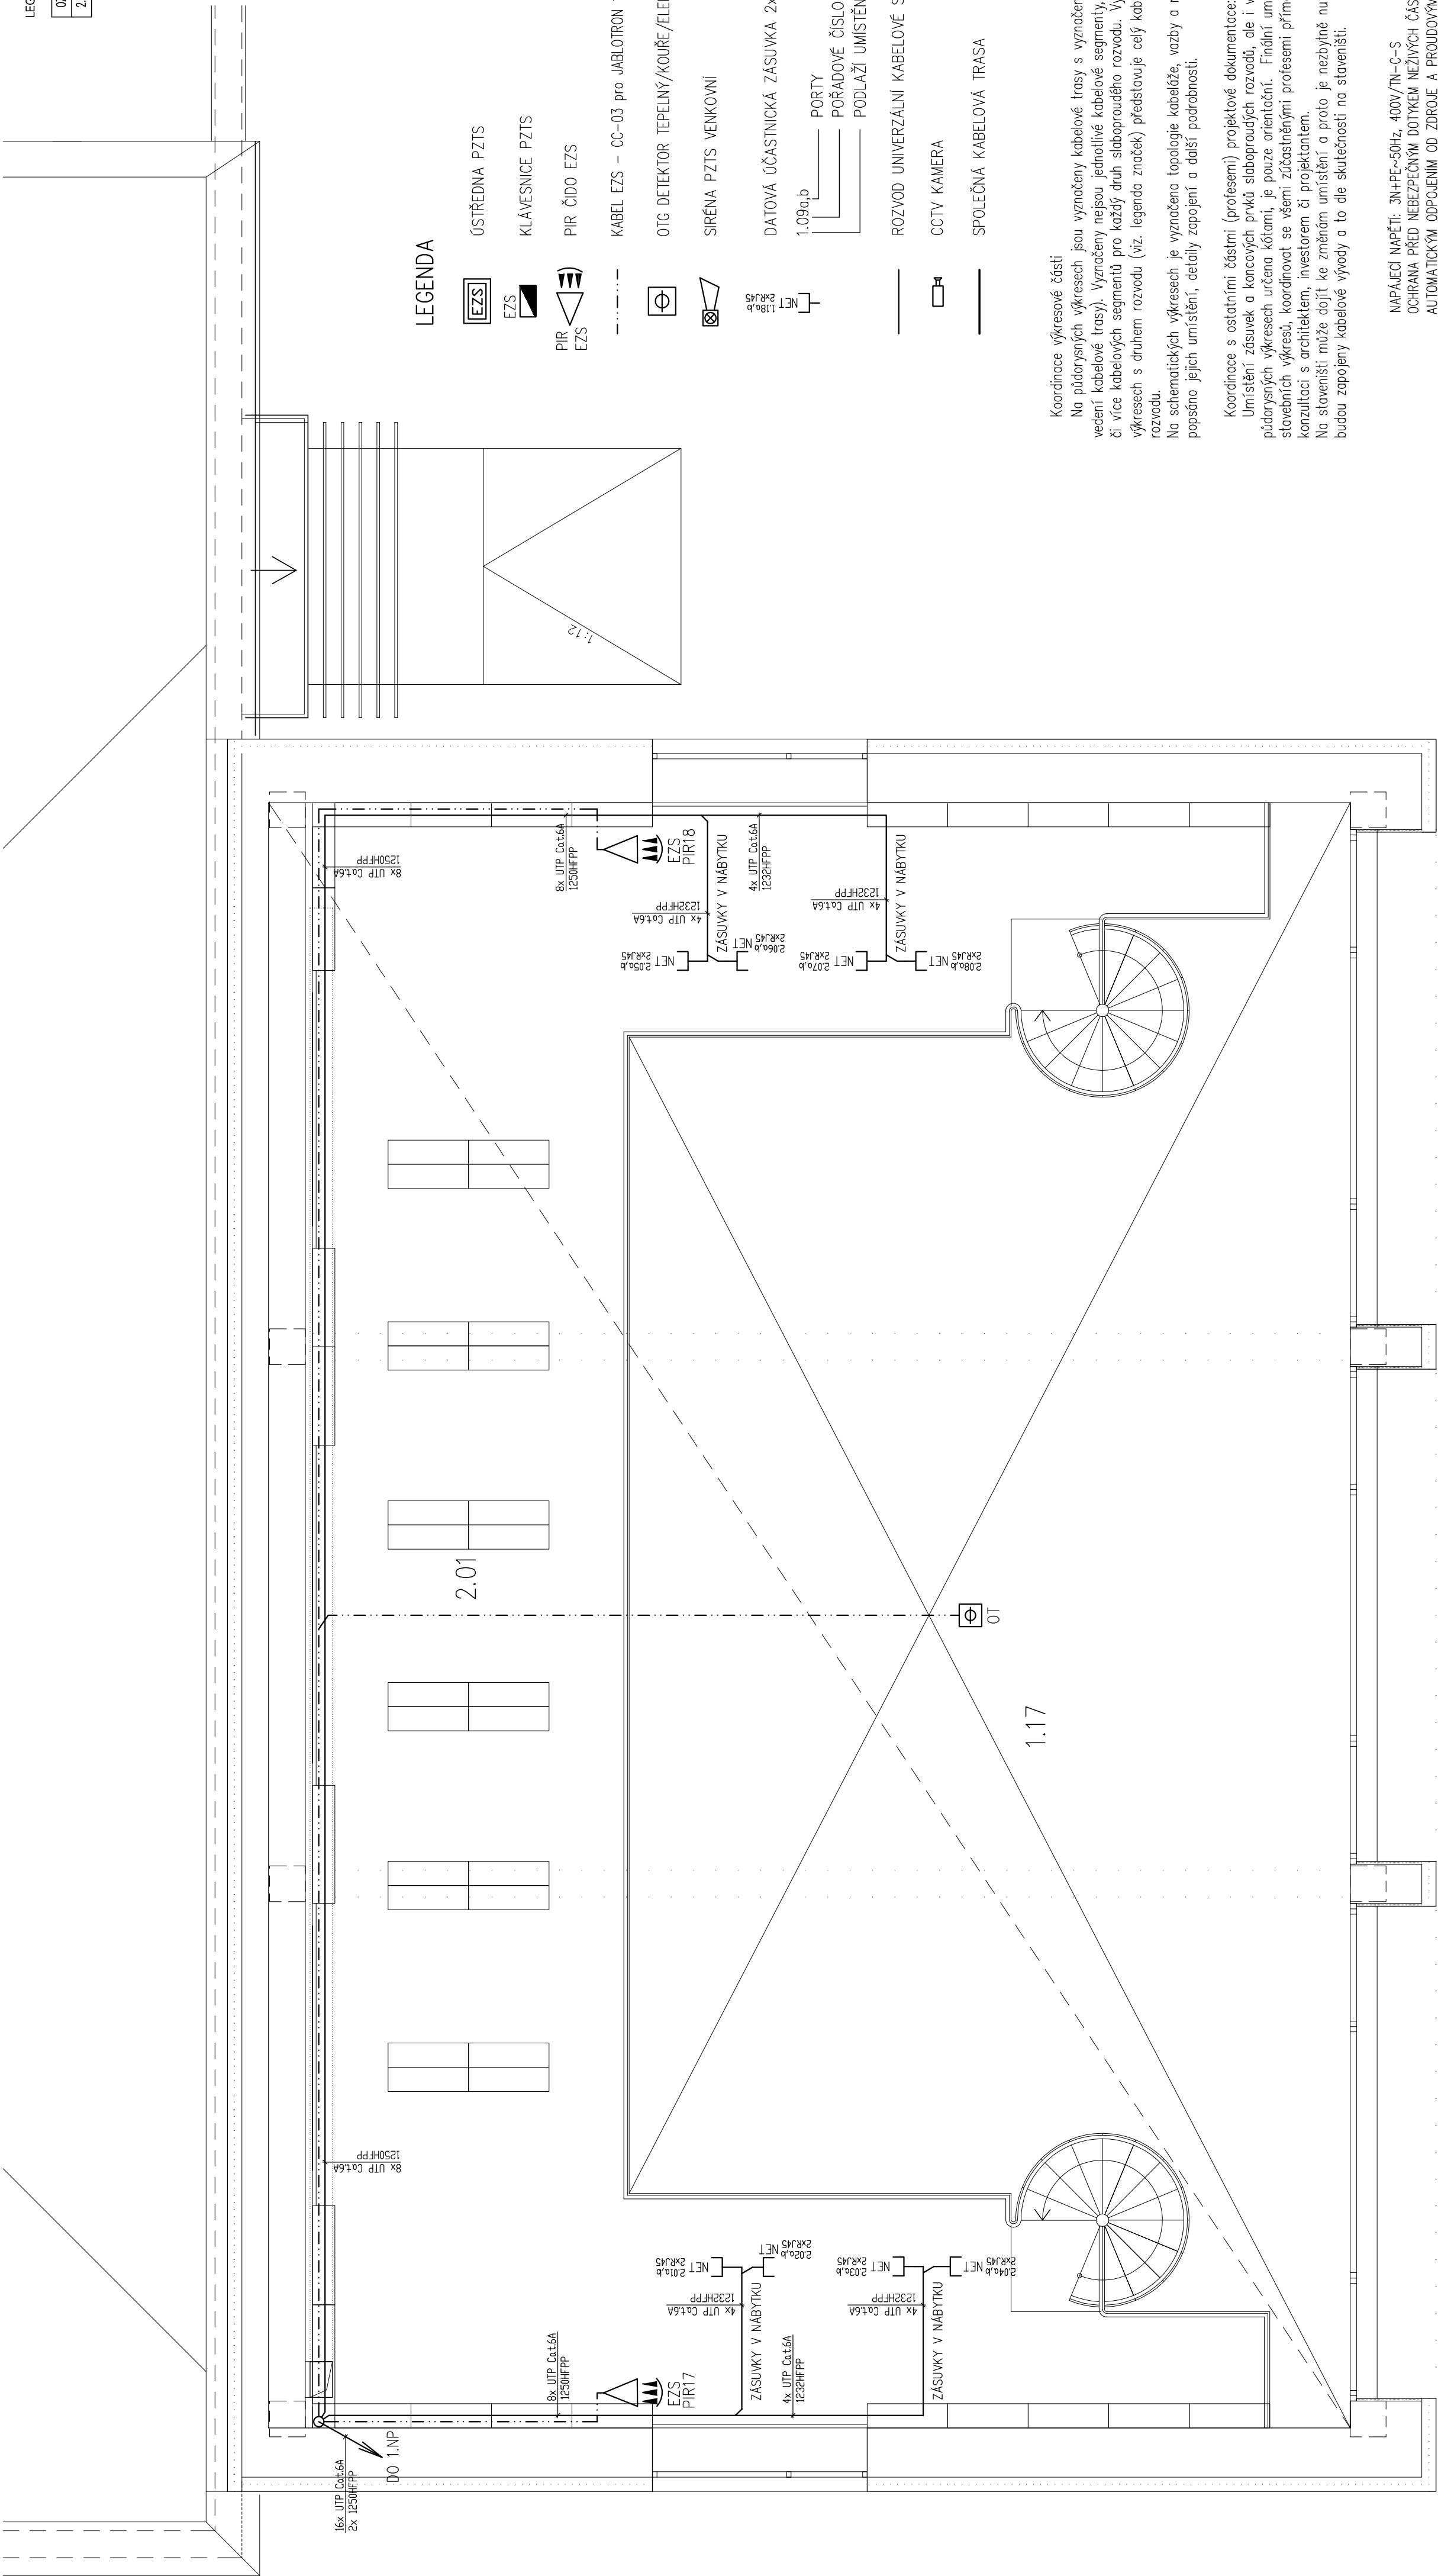

LEGENDA

- ÚSTŘEDNA PZTS
- KLÁVESNICE PZTS
- PIR ČÍDO EZS
- KABEL EZS – CC-03 pro JABLOTRON 100
- OTG DETEKTOR TEPELNÝ/KOURE/ELEKTROCHEM.
- SÍŘENA PZTS VENKOVNÍ
- DATOVÁ OČÁSTNICKÁ ZÁSUVKA 2xRJ45
- 1.09a,b
- PORTY
- PORADOVÉ ČÍSLO
- PODLAŽÍ UMÍSTĚNÍ
- ROZVOD UNIVERZÁLNÍ KABELOVÉ SÍTĚ UTP cat. 6A
- CCTV KAMERA
- SPOLEČNÁ KABELOVÁ TRASA

Koordinace výkresové části

Na půdorysných výkresech jsou vyznačeny kabelové trasy s vyznačením vazby na stavební konstrukce (způsobu vedení kabelové trasy). Vyznačeny nejsou jednotlivé kabelové segmenty, ale souhrnně celá kabelové trasa o jednom či více kabelových segmentů pro každý druh slaboproudého rozvodu. Vyznačená linka kabelové trasy na půdorysných výkresech s druhem rozvodu (viz. legenda značek) představuje celý kabelový svazek daného druhu slaboproudého rozvodu.

Na schématických výkresech je vyznačena topologie kabeláže, vazby a napojení jednotlivých komponentů rozvodu a popsáno jejich umístění, detaily zapojení a další podrobnosti.

Koordinace s ostatními částmi (profesemi) projektové dokumentace:

Umístění zásuvek a koncových prvků slaboproudých rozvodů, ale i všech ostatních prvků, jejichž poloha není na půdorysných výkresech určena kótami, je pouze orientační. Finální umístění je nutno osadit dle koordinací stavebních výkresů, koordinovat se všemi zúčastněnými profesemi přímo na staveništi, v případě nejjasnosti po konzultaci s architektem, investorem či projektantem.

Na staveništi může dojít ke změnám umístění a proto je nezbytné nutné vývozy přivést k zařízením, na které budou zapojeny kabelové vývozy a to dle skutečnosti na staveništi.

- NAPÁJECÍ NAPĚTÍ: 3N+PE~50Hz, 400V/TN–C–S
- OCHRANA PŘED NEBEZPEČNÝM DOTYKEM NEŽIVÝCH ČÁSTÍ DO 1000V:
- AUTOMATICKÝM ODPOJENÍM OD ZDROJE A PROUDOVÝM CHRÁNICEM
- OCHRANA PŘED NEBEZPEČNÝM DOTYKEM ŽIVÝCH ČÁSTÍ DO 1000V:
- IZOLACÍ, KRYTÍM
- VNĚJŠÍ VLVY: UVNITŘ DOMU – AB5, MIMO DŮM – AB8, AD3



PROJEKTANT	ING. AROSLAV MUDRÝ, KLEMENT, INC. AROSLAV MUDRÝ, TOUŠOV
INVESTOR	MĚSTSKÉ KNIHOVNY MODŘOVÁ TRÁVKA
DATUM	2021
STUPEŇ	DPS
VERZE	1.00
FORMÁT	A2
Č. VÝKRESU	07