



TRASA 3 - II.ETAPA

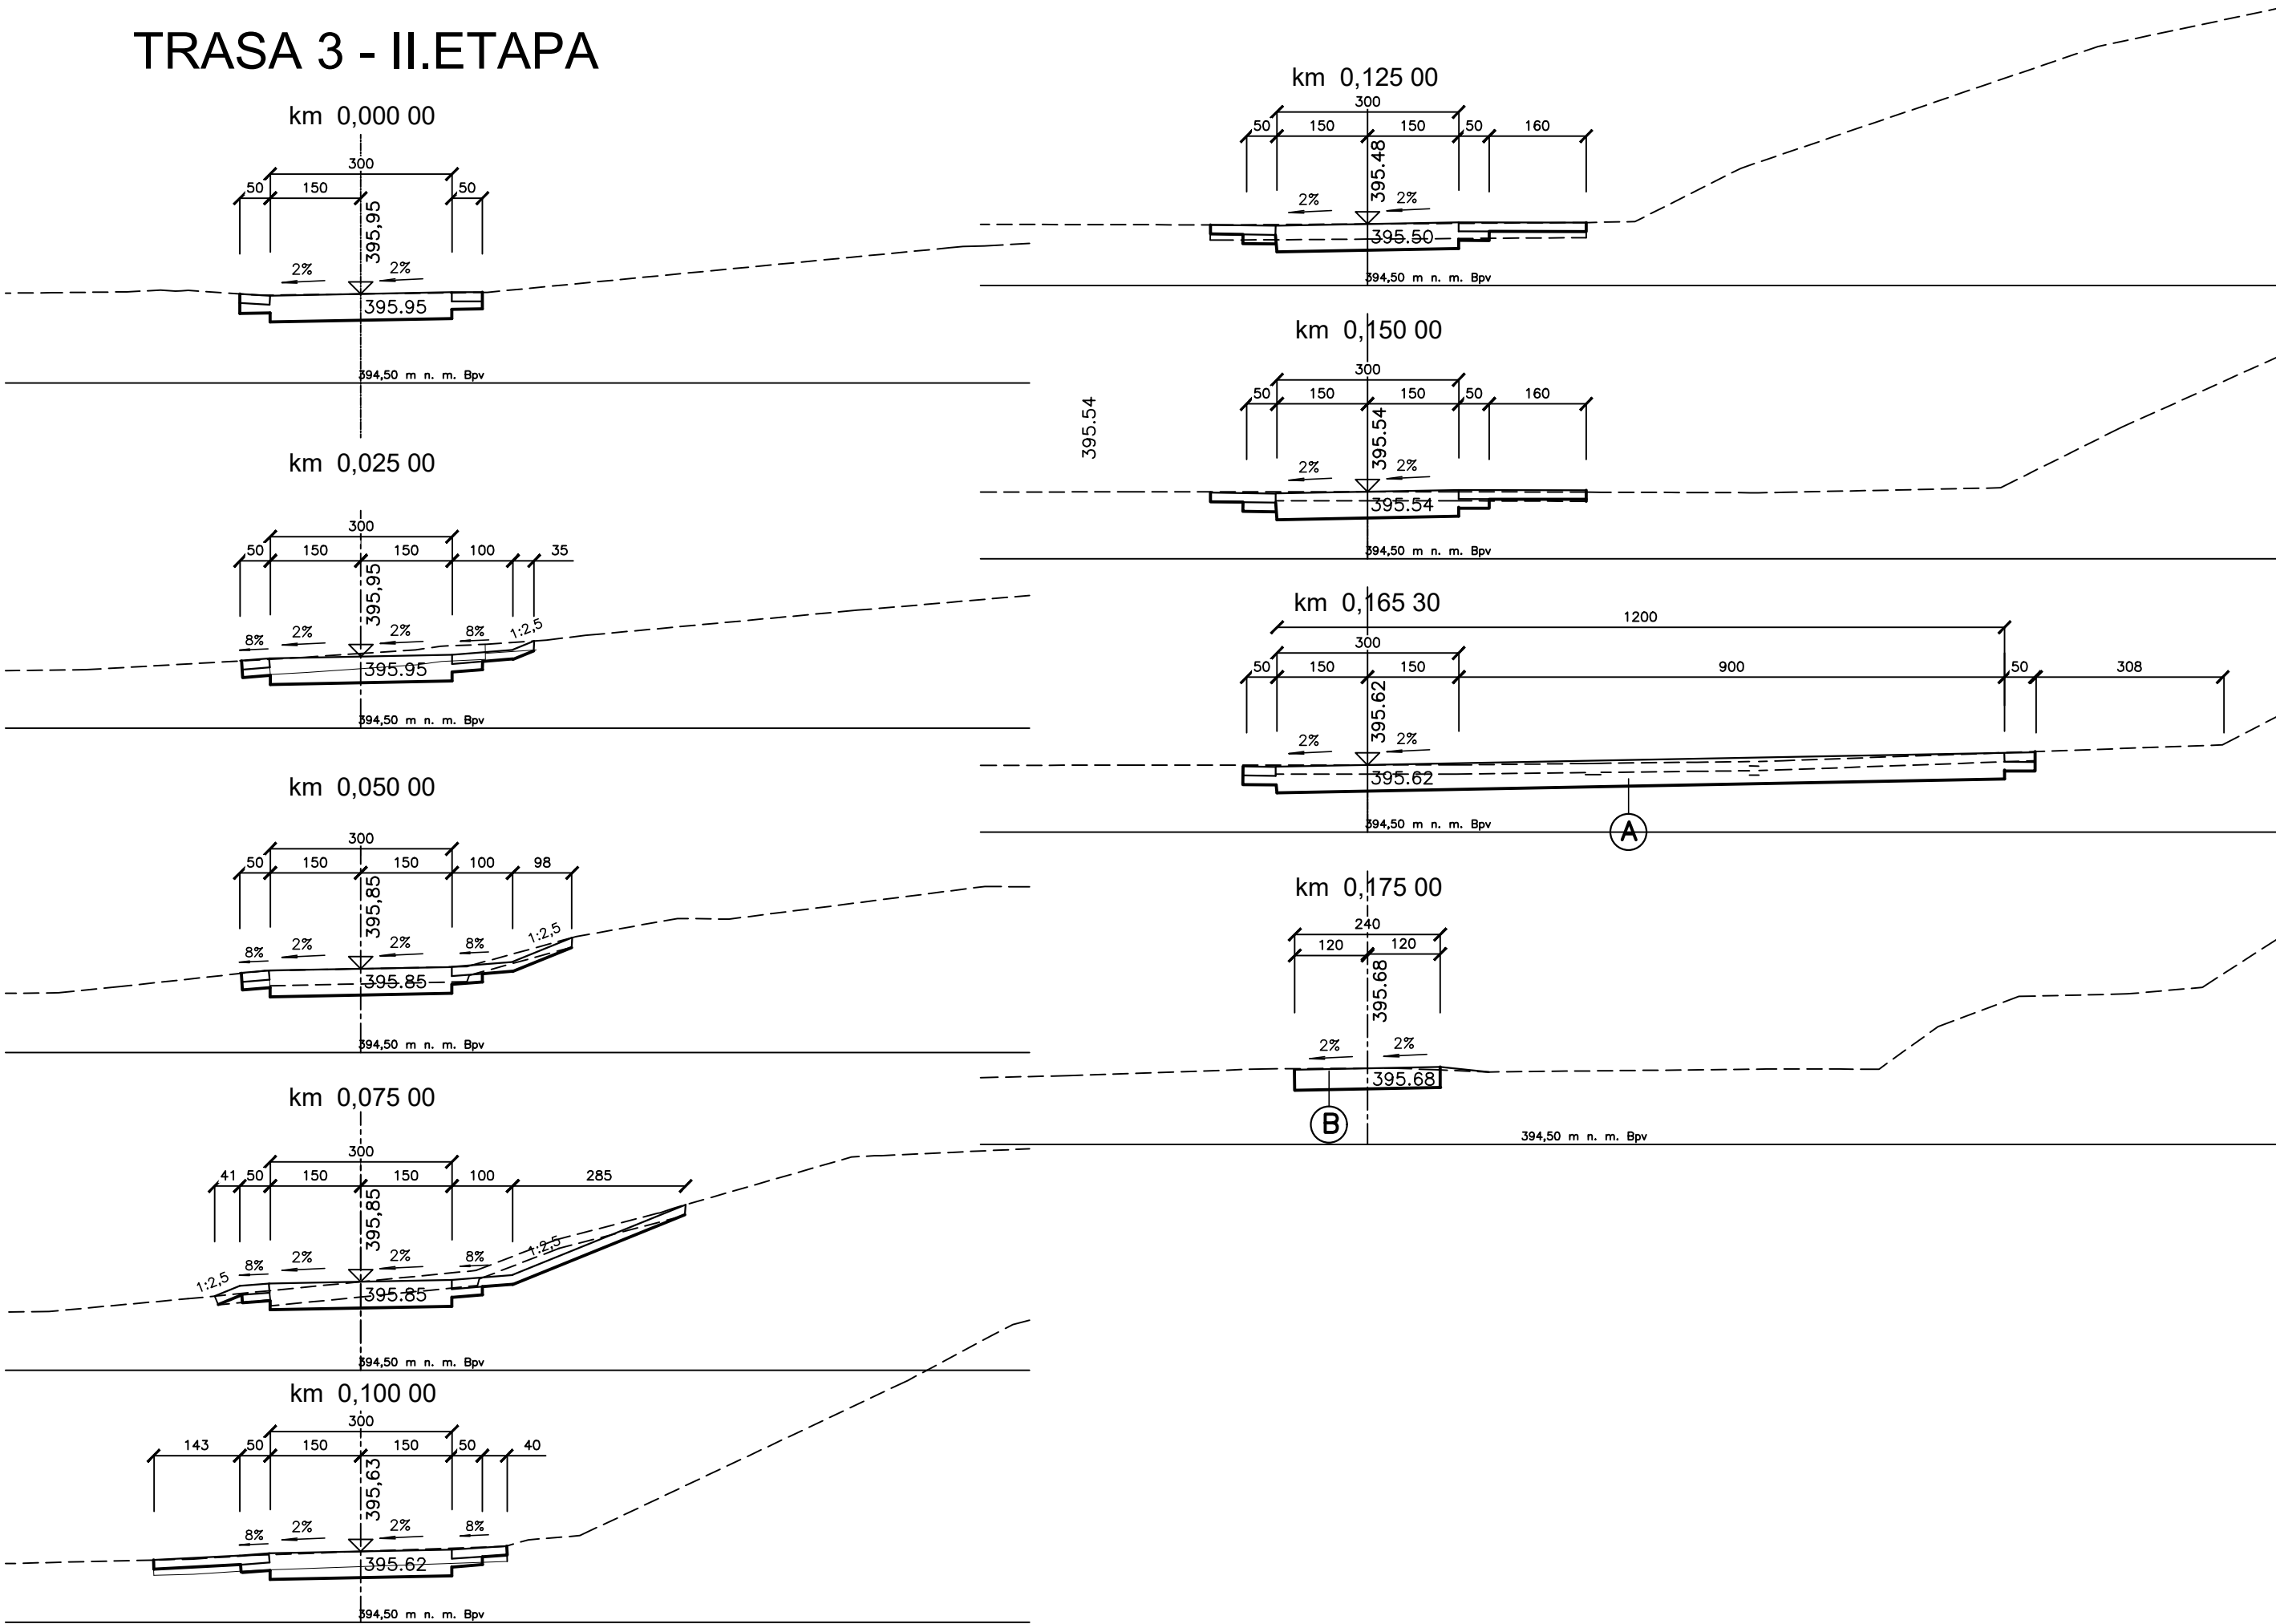

TRASA 3

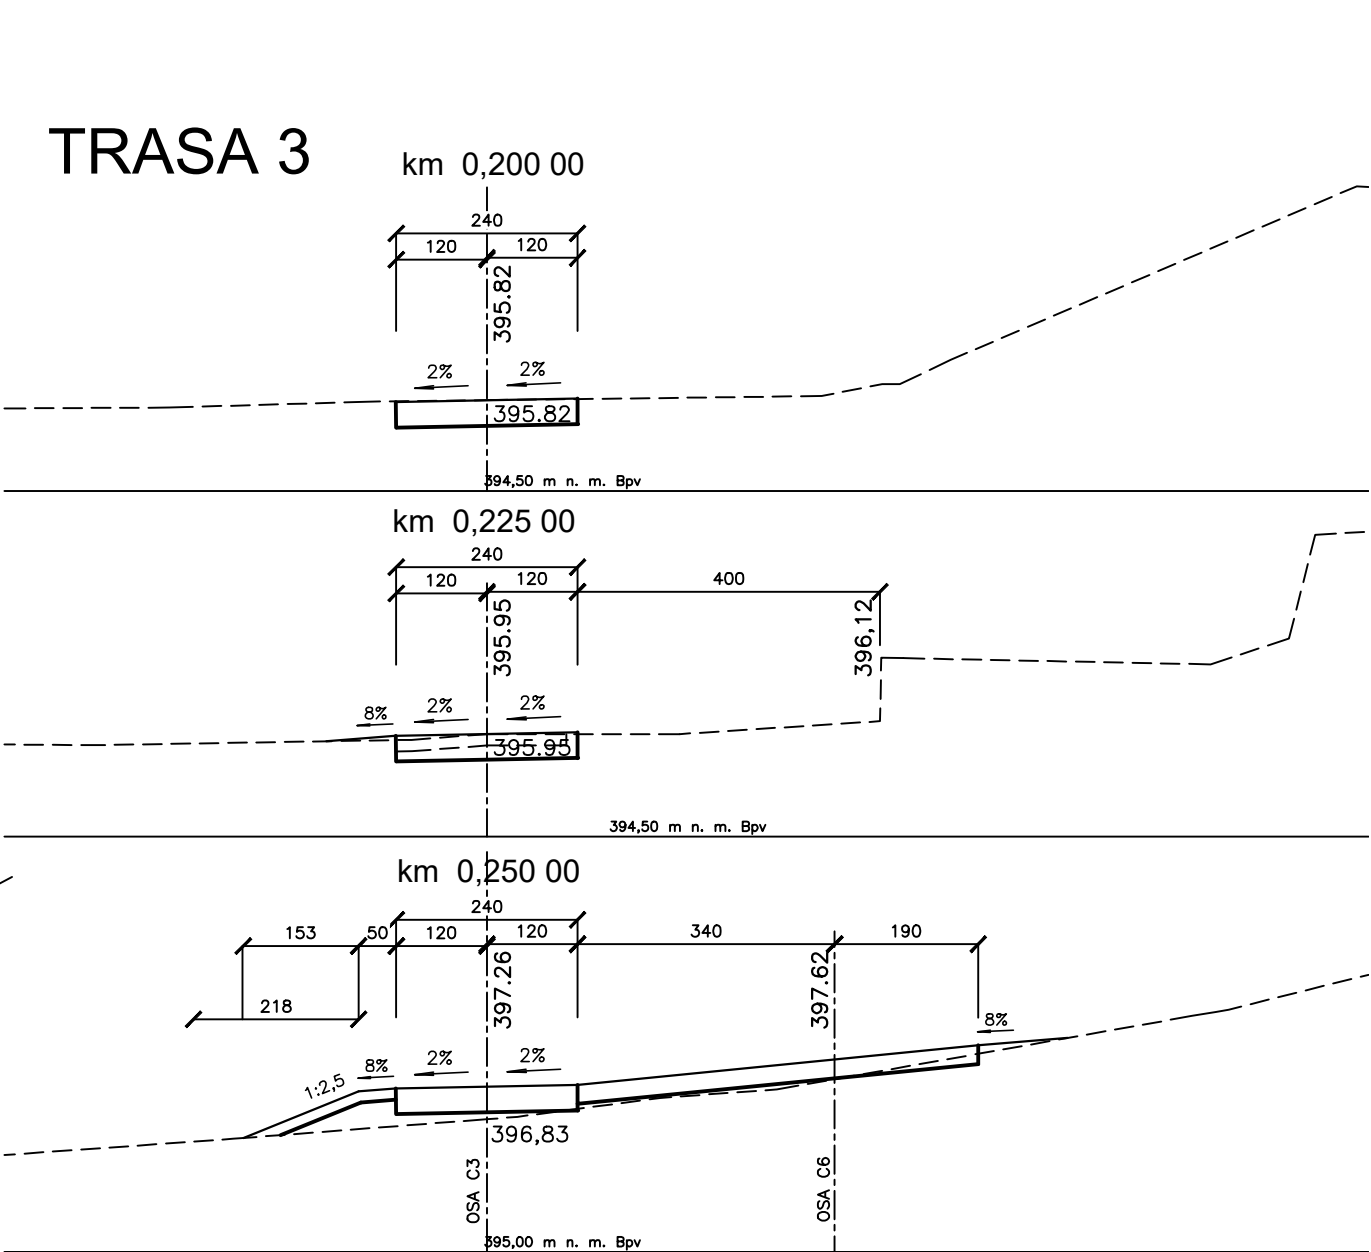

ZODPOVĚDNÝ PROJ.: ING. JAN LUKÁŠEK		HL. INŽENÝR PROJ.: ING. JAN LUKÁŠEK		VYPRACOVAL: SIMONA ŠTADANIOVÁ		KONTROLOVAL: ING. JAN LUKÁŠEK		 <div>Plán projekt Kapucín, s.r.o. Blahoslavova 97/10 674 01 Třebíč www.planprojekt/kapucin.cz</div>	
INVESTOR: MĚSTO TŘEBÍČ, KARLOVO NÁMĚSTÍ 104/55, 674 01 TŘEBÍČ									MĚŘÍTKO: 1 : 100 DATUM: 10/2022 FORMÁT: 4 A4 Č. ZAKÁZKY: 07/16 ČÍSLO VÝKRESU: C1.2.4.2. Č. PARÉ:
MÍSTO STAVBY: obec Třebíč - k.ú. Podklášteří									
NÁZEV AKCE: REVITALIZACE ZÁMECKÉHO PARKU V TŘEBÍČI II.ETAPA									
STUPEŇ P.D.: DOKUMENTACE PRO PROVEDENÍ STAVBY									
ČÁST PROJEKTU: SO 01 - CESTY								OBSAH VÝKRESU: CHARAKTERISTICKÉ ŘEZY CESTY C3	