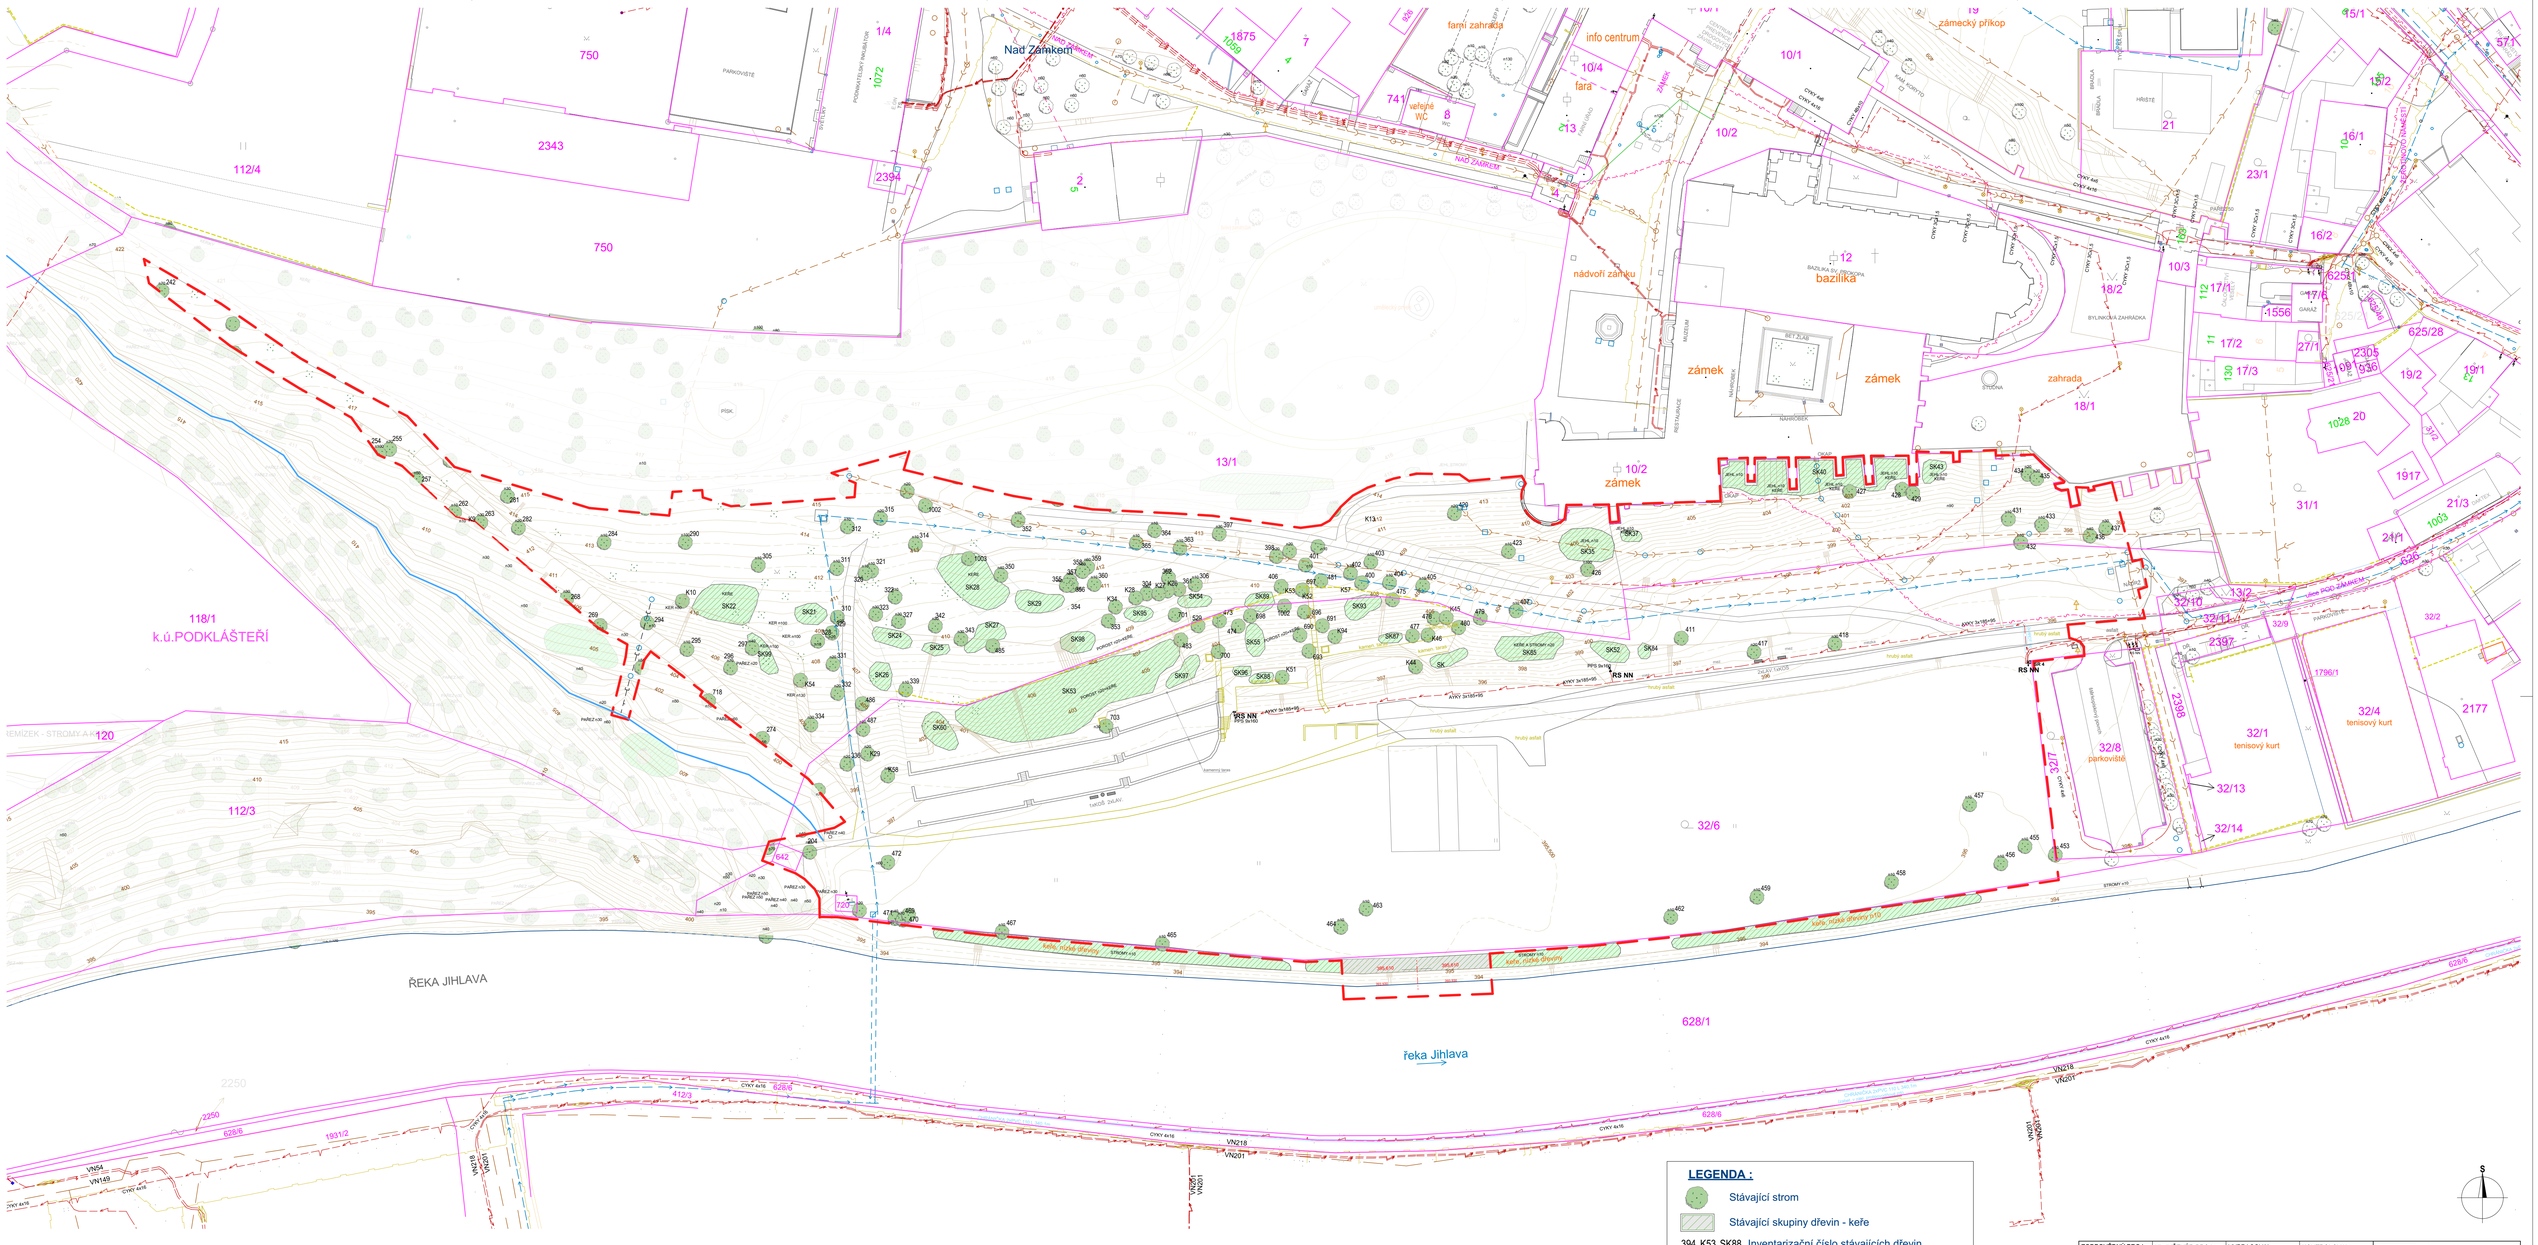
Nad Zámkem
NAD ZÁMKEM
farní zahrada
info centrum
fara
zámecký příkop
nádvoří zámku
bazilika
zámek
zámek
zámek
zahrada
veřejné WC
750
2343
2394
112/4
118/1
k.ú.PODKLÁŠTEŘÍ
120
112/3
ŘEKA JIHLAVA
řeka Jihlava
13/1
10/1
10/2
10/3
10/4
18/1
18/2
32/1
tenisový kurt
32/4
tenisový kurt
32/8
parkoviště
32/13
32/14
32/6
628/1
628/6
2250
1931/2
412/3
2177
2396
2197
1796/1
1556
625/28
1917
1003
1028
1642
1675
1072
741
1/4
2/1
2/2
4
7
8
13
16/1
16/2
17/1
17/2
17/3
18/2
19/1
19/2
20
21
21/3
23/1
24/1
27/1
31/1
32/2
32/9
32/10
32/11
32/12
13/2
VN54
VN149
VN218
VN201
VN204
RS NN
CYKY 4x16
AYKY 3x185+95
PPS 3x150
PARKOVIŠTĚ
PODNIKATELSKÝ INKUBÁTOR
BAZILIKA SV. PETRA A PAVLA
BYLINKOVÁ ZAHRADKA
MUZEUM
RENESANČNÍ
ŘÍMSKÝ
GOTICKÝ
BAROKNÍ
ZÁMEK
ZÁMECKÁ STUDNA
ZÁMECKÁ ZAHRADA
HŘBITOV
BRÁNA
ZÁMECKÝ PARK
ZÁMECKÁ ZAHRADA
ŘÍMSKÁ ZAHRADA
ZÁMECKÁ STUDNA