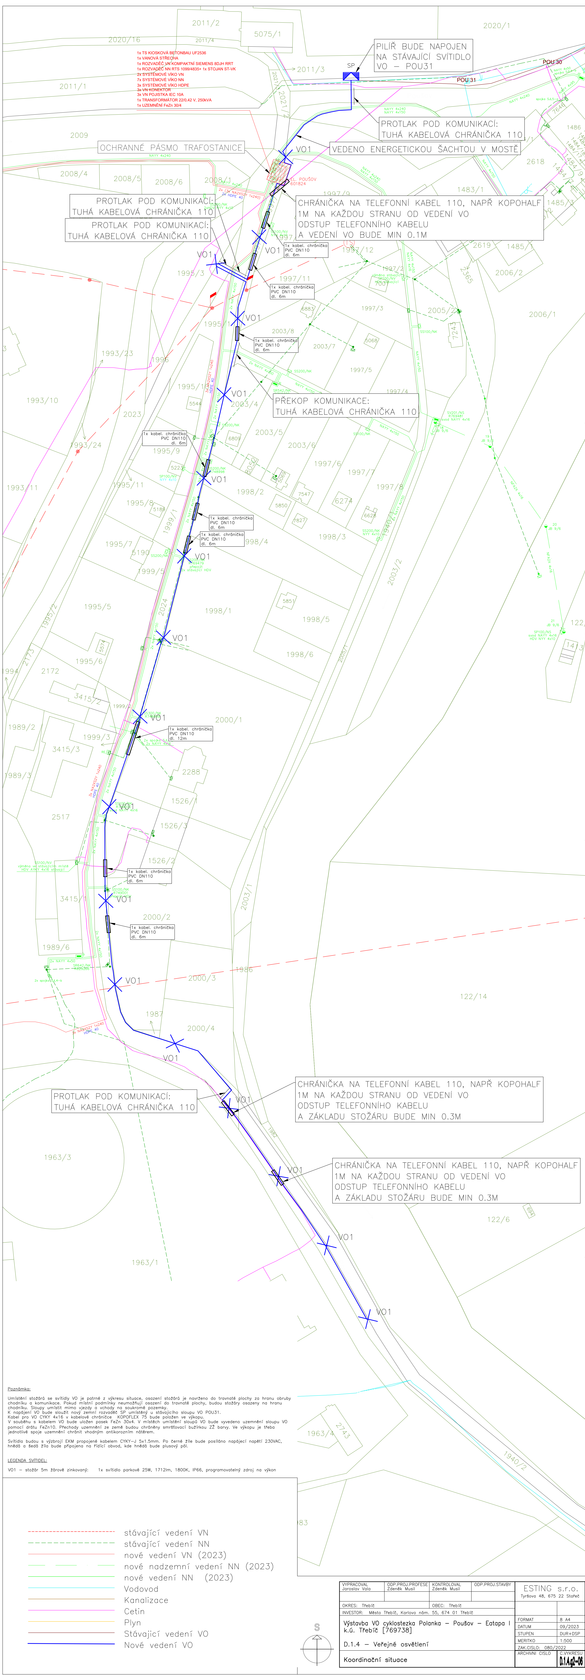
PILÍŘ BUDE NAPOJEN NA STÁVAJÍCÍ SVÍTIDLO VO – POU31
PROTLAK POD KOMUNIKACÍ: TUHÁ KABELOVÁ CHRÁNIČKA 110
VEDENO ENERGETICKOU ŠACHTOU V MOSTĚ
OCHRANNÉ PÁSMO TRAFOSTANICE
PROTLAK POD KOMUNIKACÍ: TUHÁ KABELOVÁ CHRÁNIČKA 110
PROTLAK POD KOMUNIKACÍ: TUHÁ KABELOVÁ CHRÁNIČKA 110
CHRÁNIČKA NA TELEFONNÍ KABEL 110, NAPŘ KOPOHALF 1M NA KAŽDOU STRANU OD VEDENÍ VO ODSTUP TELEFONNÍHO KABELU A VEDENÍ VO BUDE MIN 0.1M
PŘEKOP KOMUNIKACE: TUHÁ KABELOVÁ CHRÁNIČKA 110
CHRÁNIČKA NA TELEFONNÍ KABEL 110, NAPŘ KOPOHALF 1M NA KAŽDOU STRANU OD VEDENÍ VO ODSTUP TELEFONNÍHO KABELU A ZÁKLADU STOŽÁRU BUDE MIN 0.3M
CHRÁNIČKA NA TELEFONNÍ KABEL 110, NAPŘ KOPOHALF 1M NA KAŽDOU STRANU OD VEDENÍ VO ODSTUP TELEFONNÍHO KABELU A ZÁKLADU STOŽÁRU BUDE MIN 0.3M
PROTLAK POD KOMUNIKACÍ: TUHÁ KABELOVÁ CHRÁNIČKA 110
1x kabel. chránička PVC DN110 dl. 8m
1x kabel. chránička PVC DN110 dl. 12m
VO1
SP
POU30
POU31
2011/2
5075/1
2020/16
2011/4
2020/1
2011/3
2011/1
2009
2008/4
2008/5
2008/6
2009/1
1997/9
1483/1
1485/2
2618
1486
2619
1485/1
2006/2
1997/11
1997/12
1997/3
2005/2
2006/1
1998/3
1998/4
1997/5
1997/4
1995/4
2005/4
2023
2003/5
2003/6
1997/6
1997/7
1997/8
1995/11
1998/2
1995/8
1995/7
1998/1
1995/5
1998/5
1998/6
1995/6
2172
1989/2
1999/3
3415/3
2288
1989/3
1526/1
2517
1526/3
1526/2
3415/1
2000/2
1989/6
2000/3
1987/1
2000/4
1963/3
1963/1
122/14
122/6
122/7
1963/2
83
2000/1
2003/1
2003/2
1993/23
1993/10
1993/24
1993/11
1994
1995/10
1995/9
