


OBJEKT A
PŮDORYS 2.N.P. 1:150
STÁVAJÍCÍ STAV

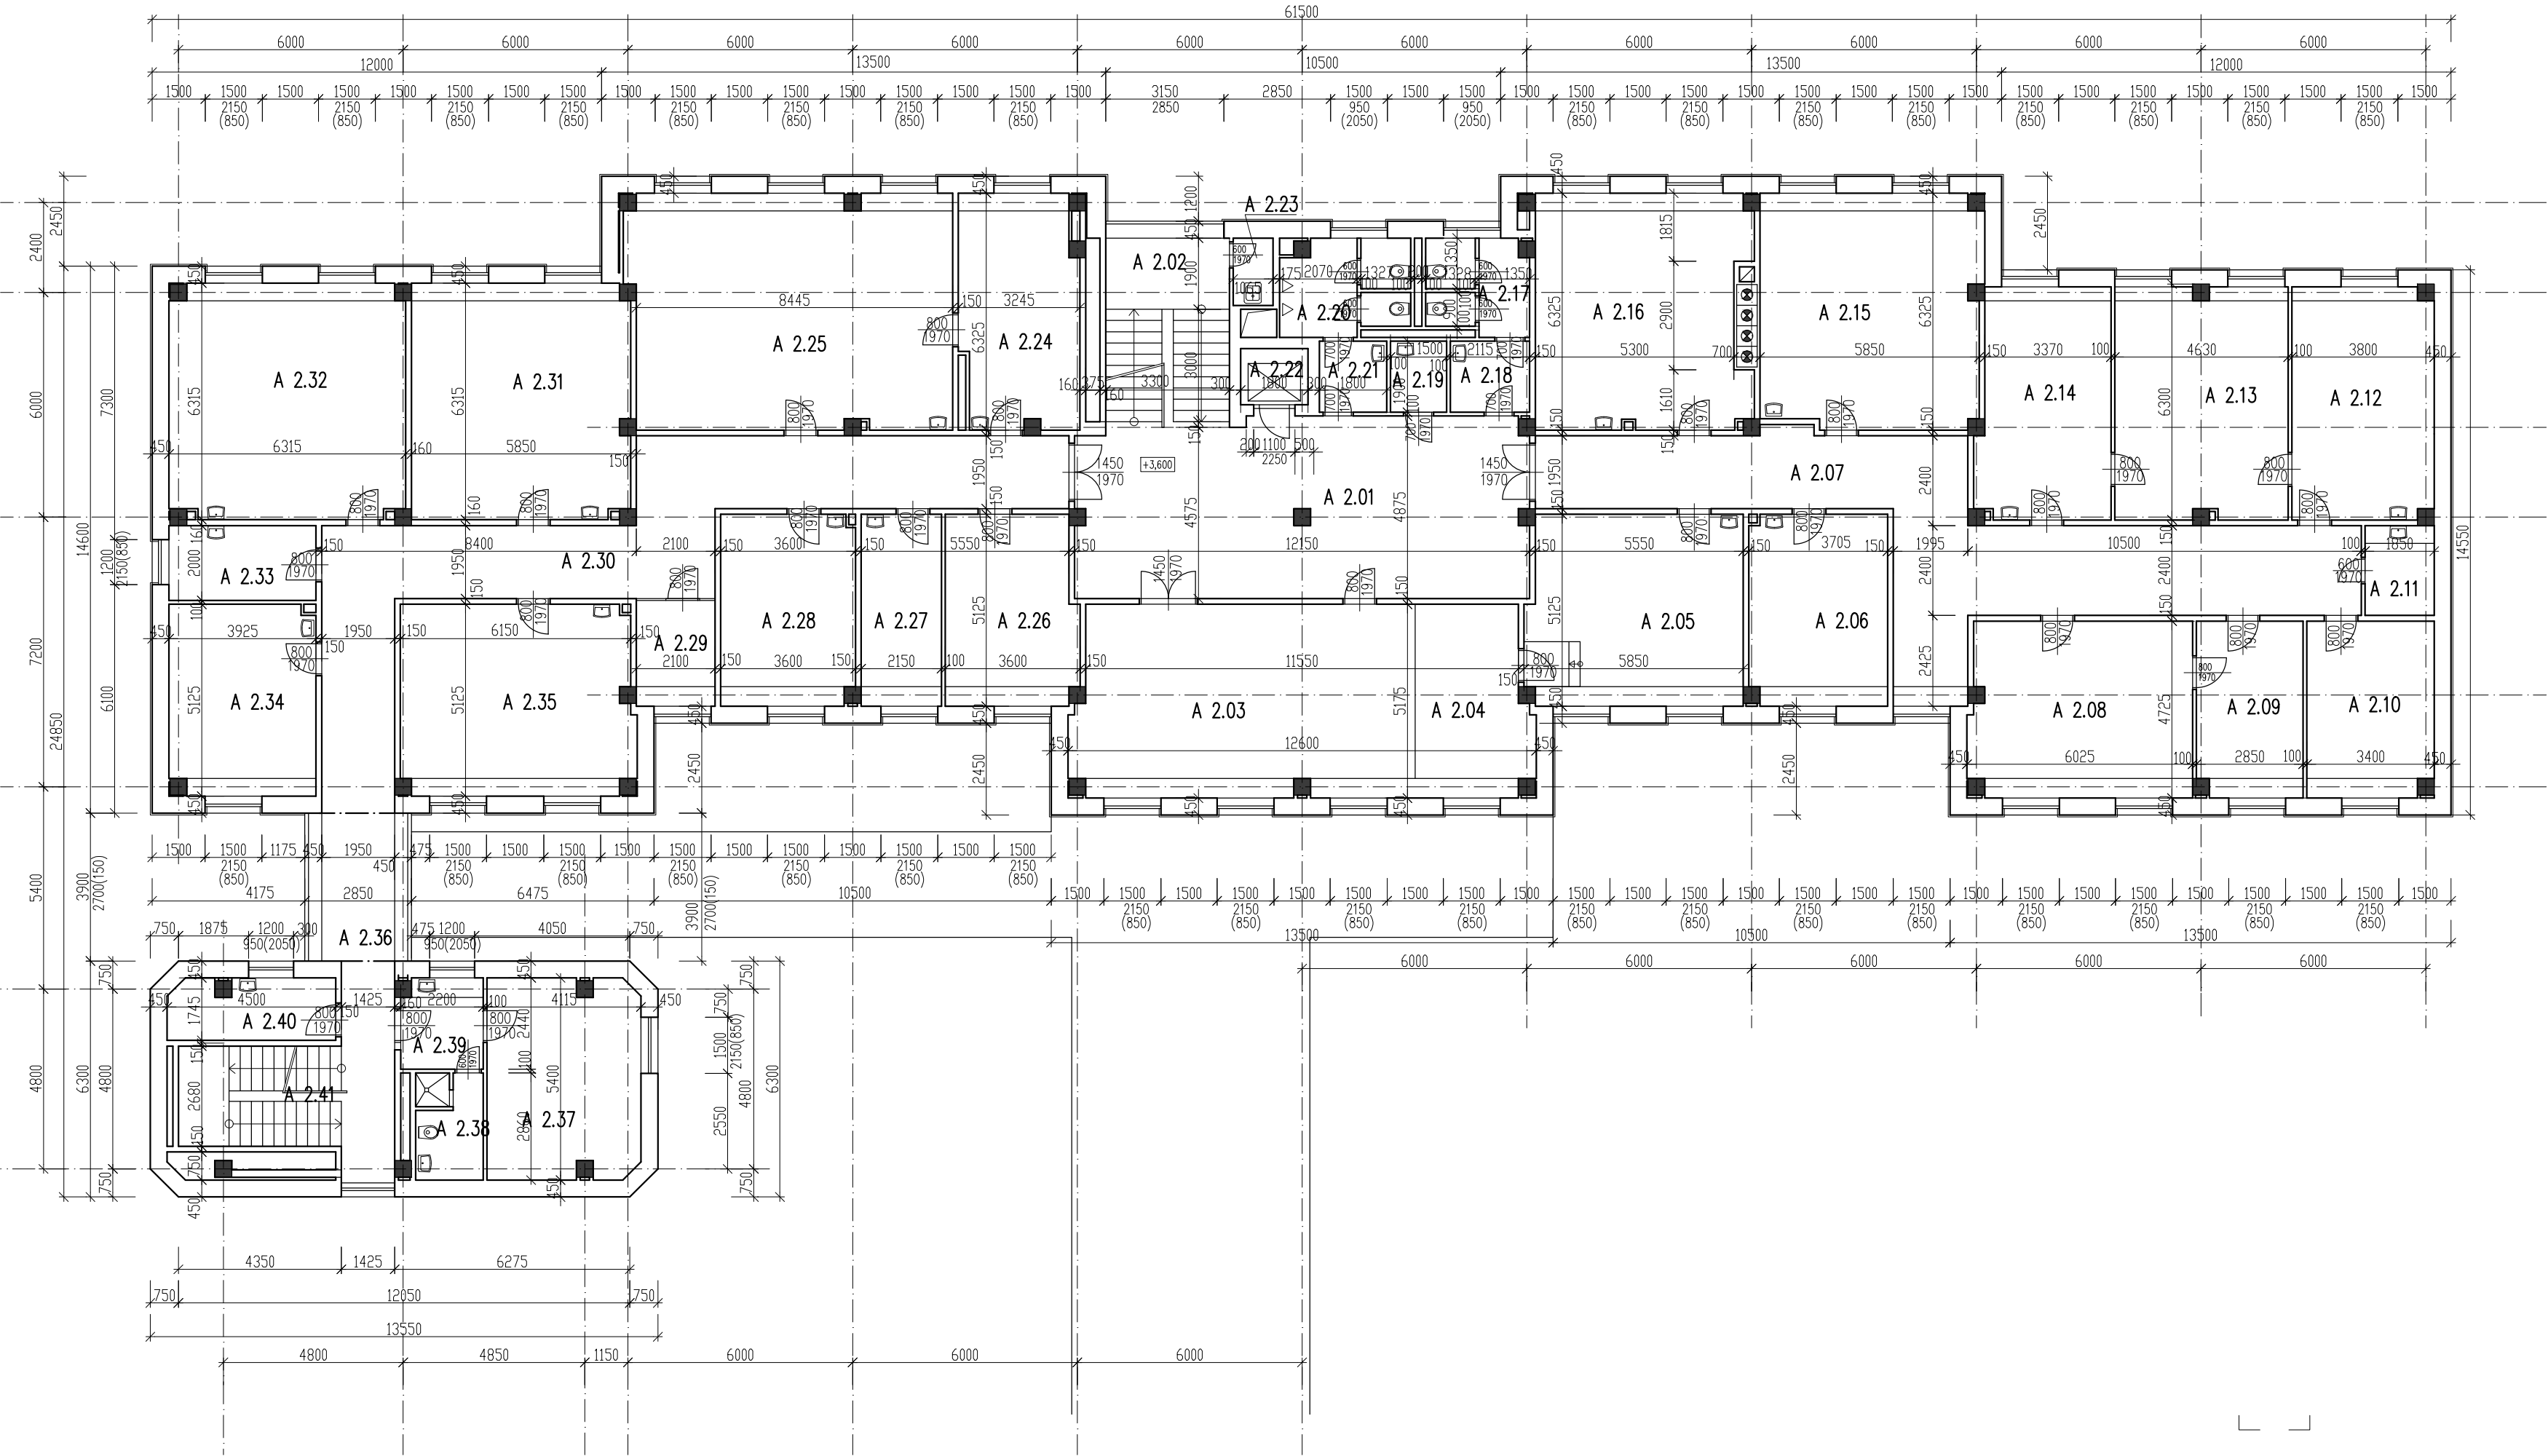

LEGENDA MÍSTNOSTÍ

ČÍSLO MÍSTN.	NÁZEV MÍSTNOSTI	PLOCHA m ²
A 2.01	CHODBA	57,24
A 2.02	SCHODIŠTĚ	16,17
A 2.03	HUDEBNÍ SÁL	45,95
A 2.04	PODIUM	15,07
A 2.05	UČEBNA	29,02
A 2.06	UČEBNA	18,74
A 2.07	CHODBA	58,68
A 2.08	UČEBNA	27,65
A 2.09	UČEBNA	13,28
A 2.10	UČEBNA	15,83
A 2.11	KUCHYŇKA	4,42
A 2.12	SKLAD	23,35
A 2.13	UČEBNA	28,45
A 2.14	UČEBNA	21,46
A 2.15	UČEBNA	36,38
A 2.16	UČEBNA	35,00
A 2.17	WC ŽENY	6,38
A 2.18	PŘEDSÍŇ WC ŽENY	4,02
A 2.19	ÚKLID	2,85
A 2.20	WC MUŽI	8,16
A 2.21	PŘEDSÍŇ WC MUŽI	3,42
A 2.22	VÝTAH	2,70
A 2.23	ÚKLID	1,92
A 2.24	UČEBNA	19,26
A 2.25	UČEBNA	53,68
A 2.26	UČEBNA	17,59
A 2.27	UČEBNA	11,01
A 2.28	WC + SPRCHA	18,51
A 2.29	ŠATNA	5,86
A 2.30	CHODBA	55,11

LEGENDA MÍSTNOSTÍ

ČÍSLO MÍSTN.	NÁZEV MÍSTNOSTI	PLOCHA m ²
A 2.31	UČEBNA	36,49
A 2.32	UČEBNA	39,12
A 2.33	UČEBNA	7,85
A 2.34	UČEBNA	19,77
A 2.35	UČEBNA	31,31
A 2.36	CHODBA	7,70
A 2.37	POKOJ	21,51
A 2.38	SPRCHA + WC	5,00
A 2.39	PŘEDSÍŇ	5,22
A 2.40	SKLAD	7,16
A 2.41	CHODBA + SCHODIŠTĚ	20,10



ODP. PROJEKTANT ING. JIŘÍ HNÍZDIL		VYPRACOVAL ING. JIŘÍ HNÍZDIL		KRESLIL ING. JIŘÍ HNÍZDIL		<div>Ing. Jiří Hnízdil</div> <div>PROJEKTOVÁ ČINNOST VE VÝSTAVBĚ JASANOVA 1064 67401 TŘEBÍČ, TEL. 728966753 IČ 127 34 41</div>	
MÍSTO: MASARYKOVO NÁM. 1313, 67401 TŘEBÍČ		OKRES: TŘEBÍČ					
INVESTOR: MĚSTO TŘEBÍČ, KARLOVO NÁM. 140/55, 674 01 TŘEBÍČ							
NÁZEV STAVBY: <div>KULTURNÍ ZAŘÍZENÍ FÓRUM MASARYKOVO NÁM. 1313, TŘEBÍČ STAVEBNÍ ÚPRAVY A ZMĚNA V UŽÍVÁNÍ ČÁSTI STAVBY</div>						FORMAT	4 A4
						DATUM	02/2024
						STUPEŇ OHLÁŠENÍ STAVBY	
						ZAK. Č.	04/24
OBSAH VÝKRESU: D.1. DOKUMENTACE STAVEBNÍHO OBJEKTU						MĚŘÍTKO:	VÝKRES Č.:
OBJEKT A – PŮDORYS 2.N.P. – STÁVAJÍCÍ STAV						1:150	D.1.3.Aa