



POHLED B

KRESELENO SE SCHODIŠTĚM

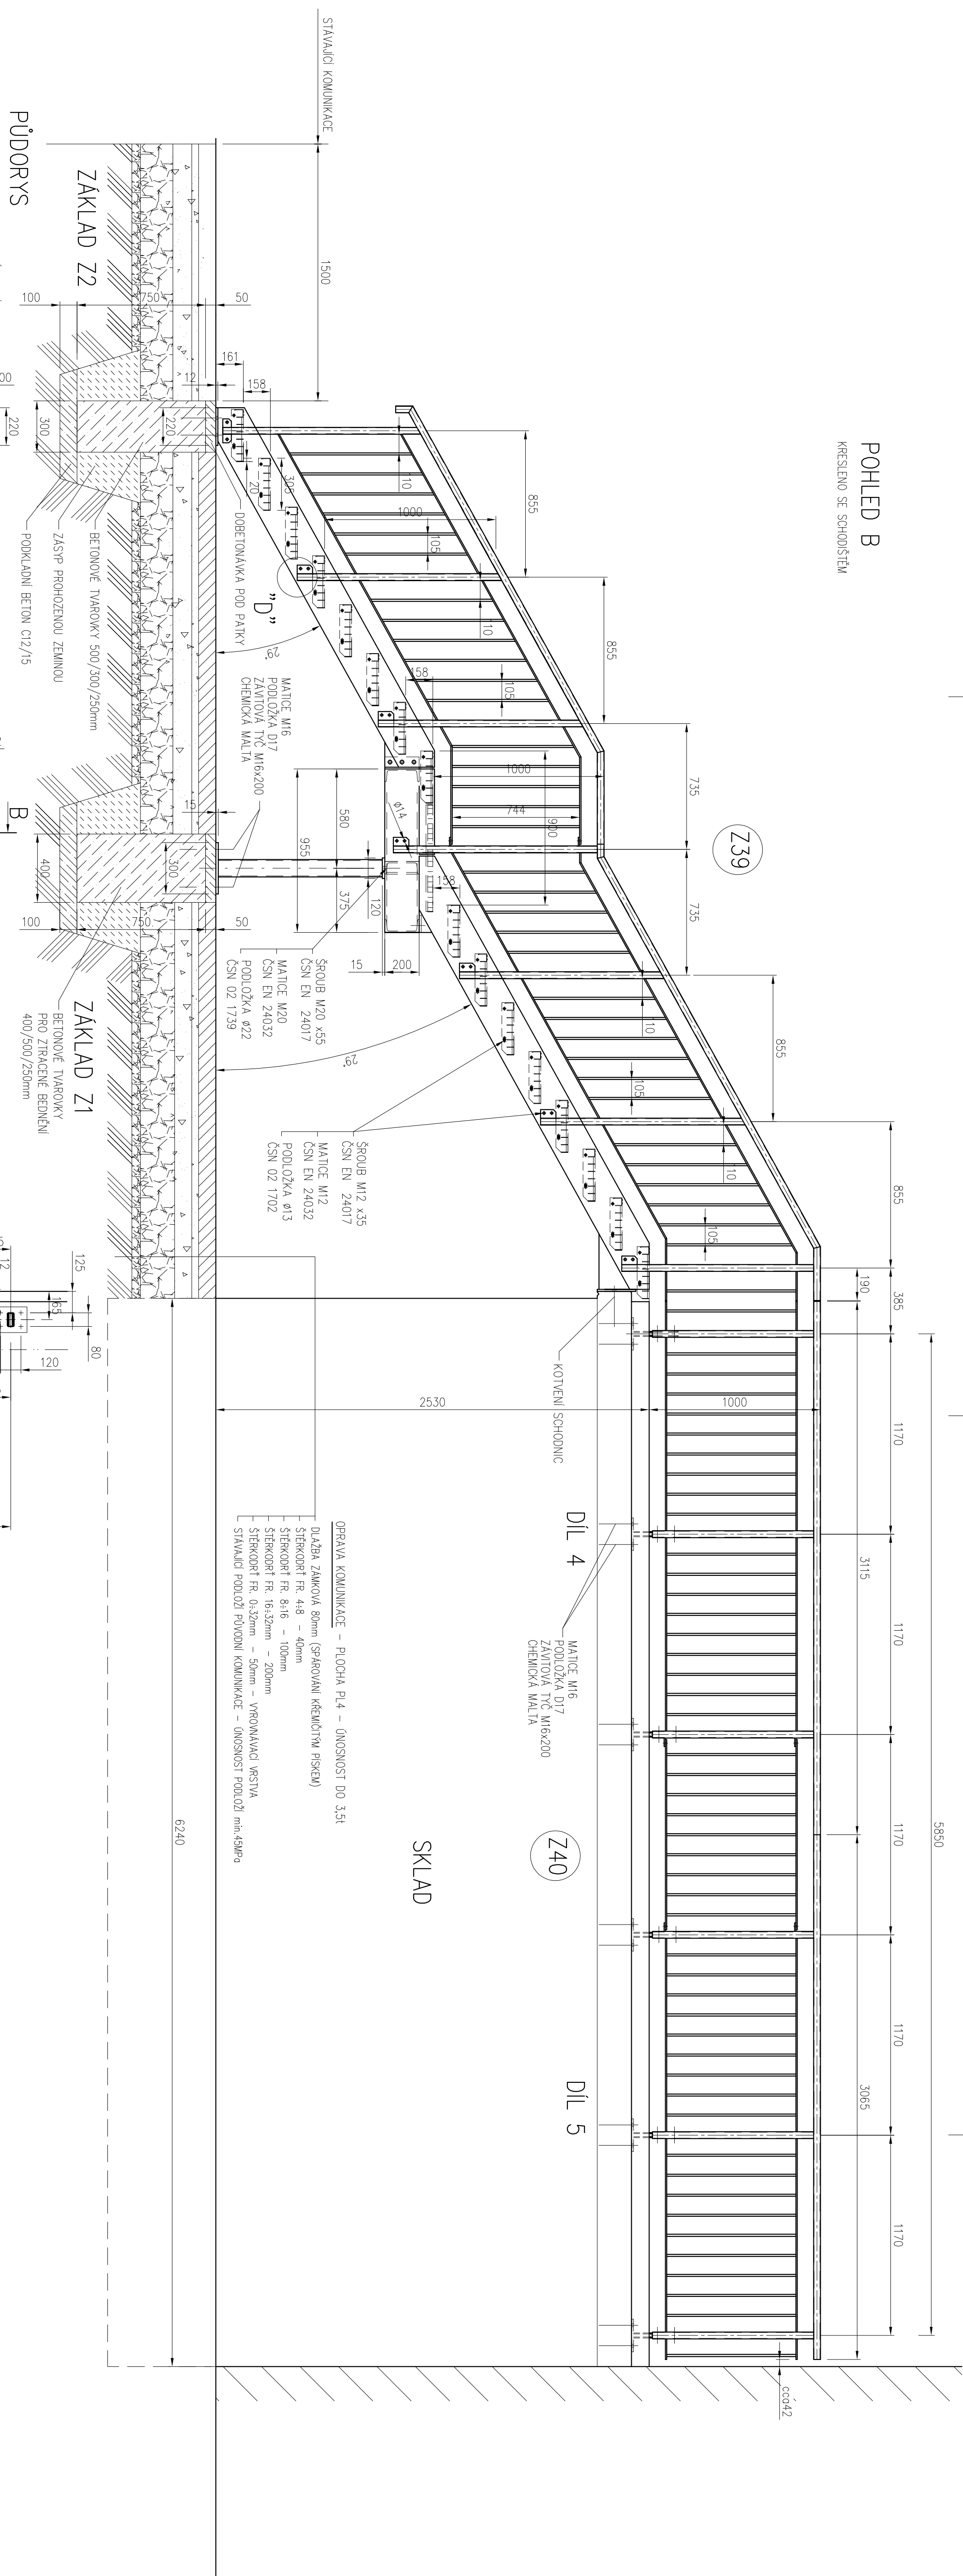


PUDORYS


KRESELENO BEZ SCHODNIC A ZÁBRADL

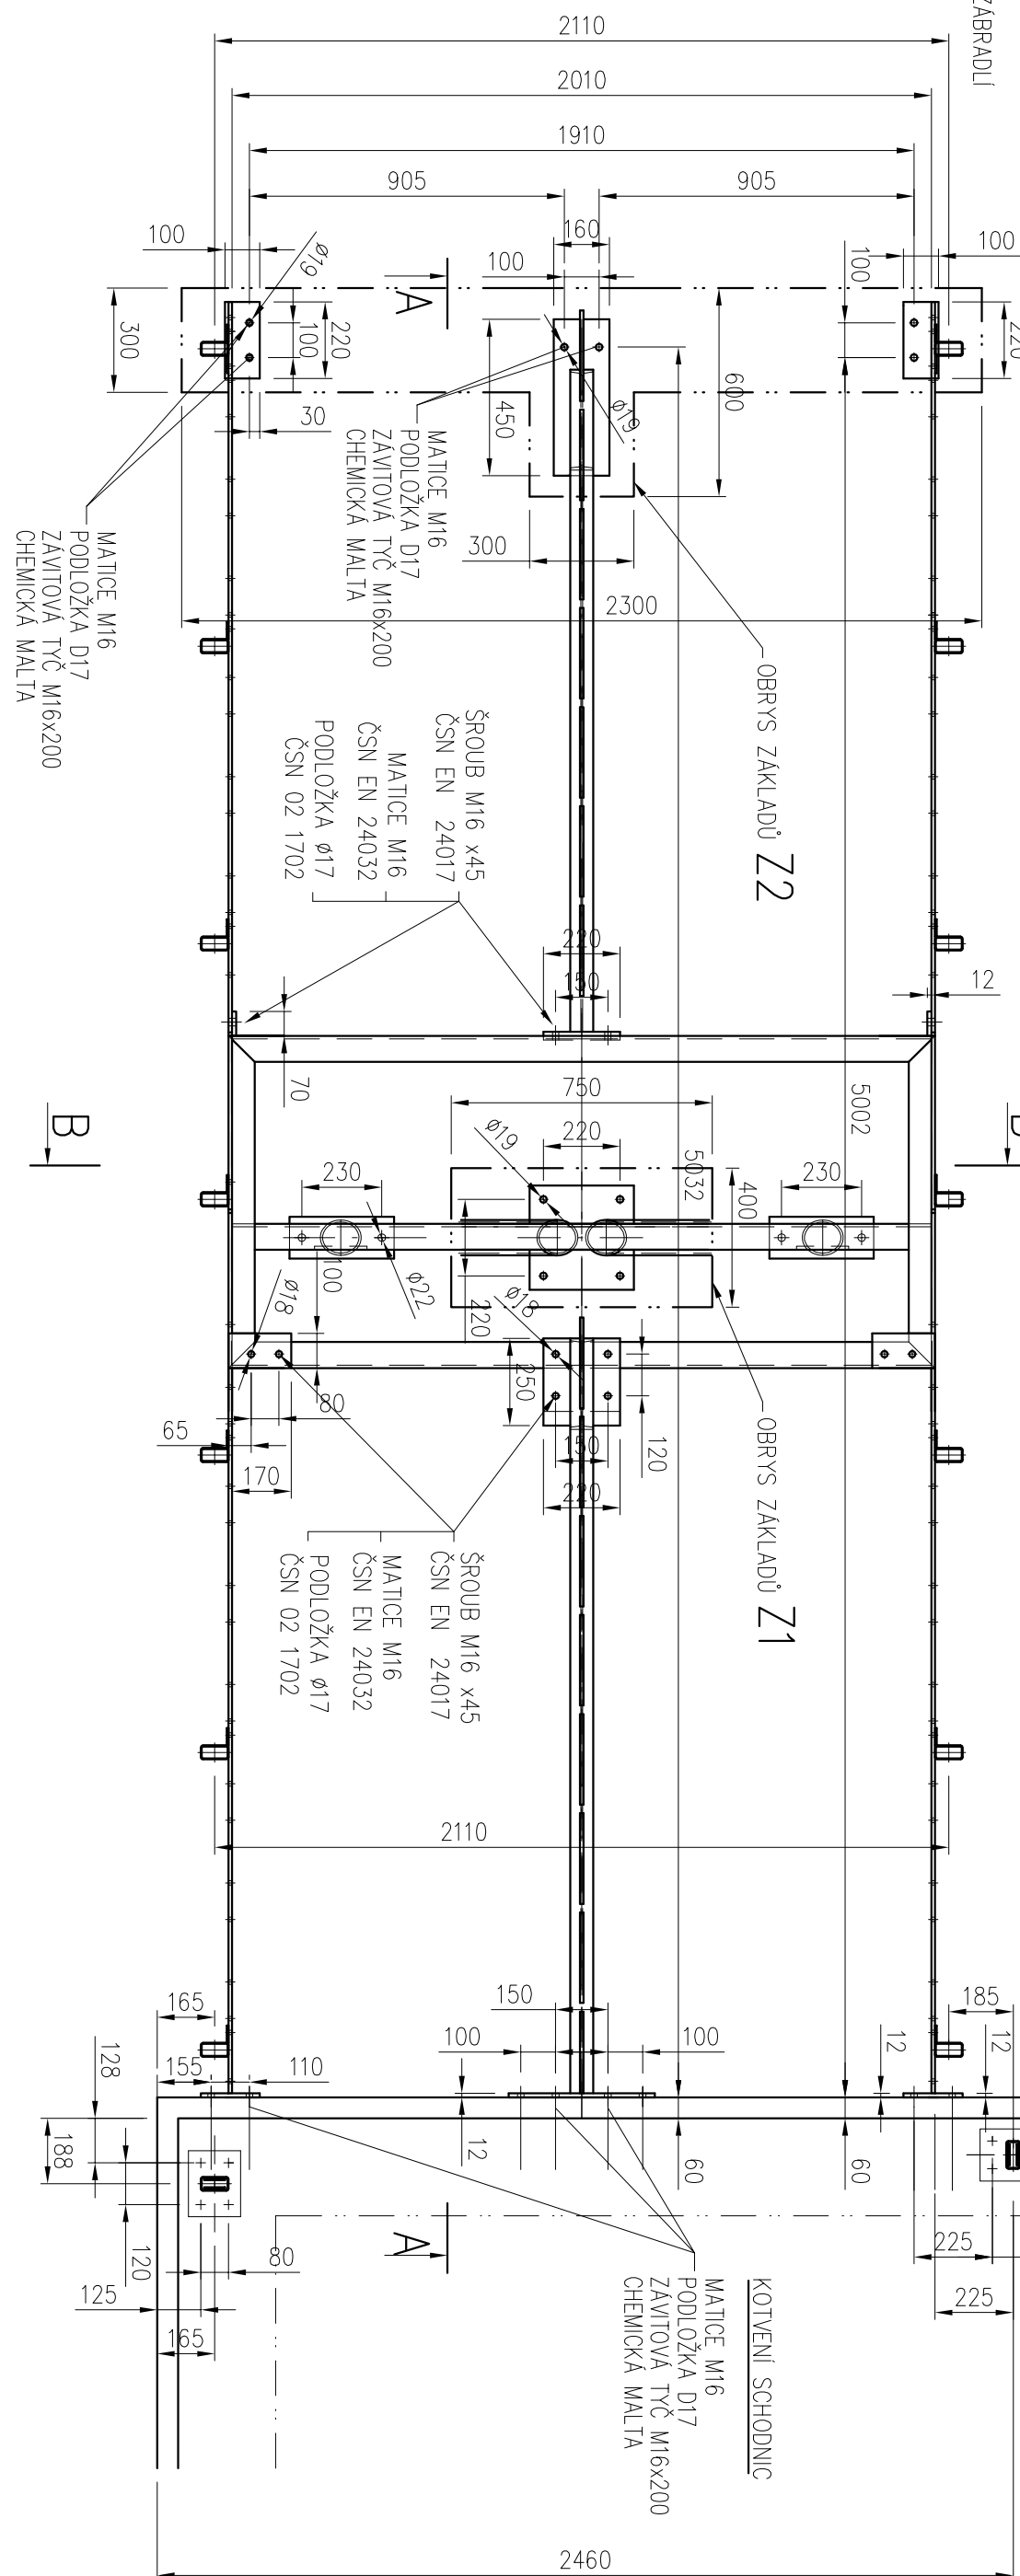


ŘEZ A-A

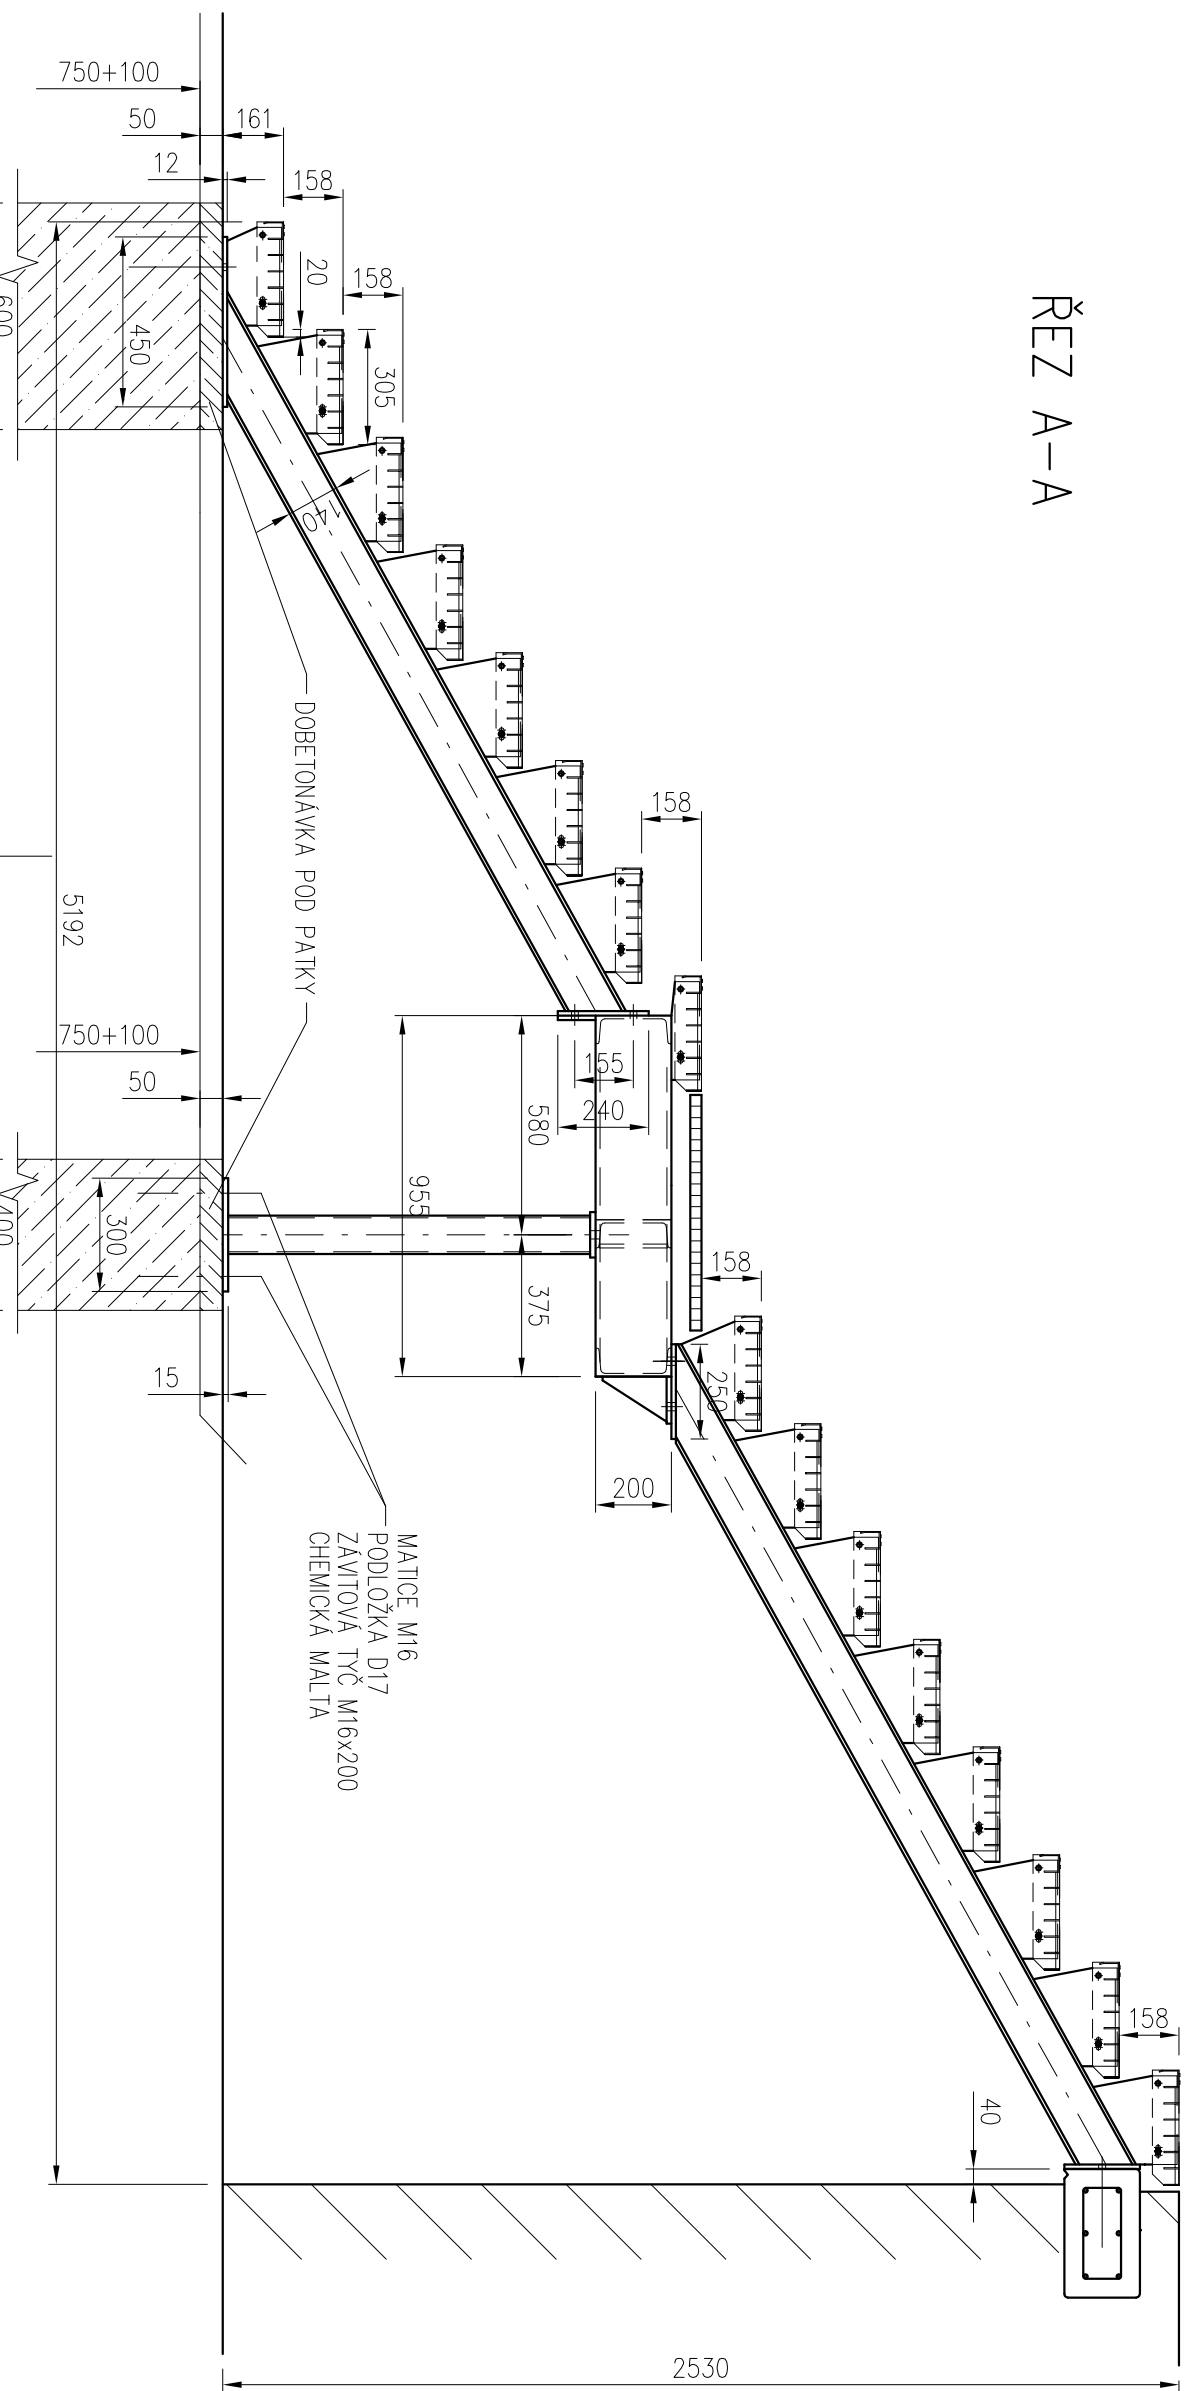

REZ B-B

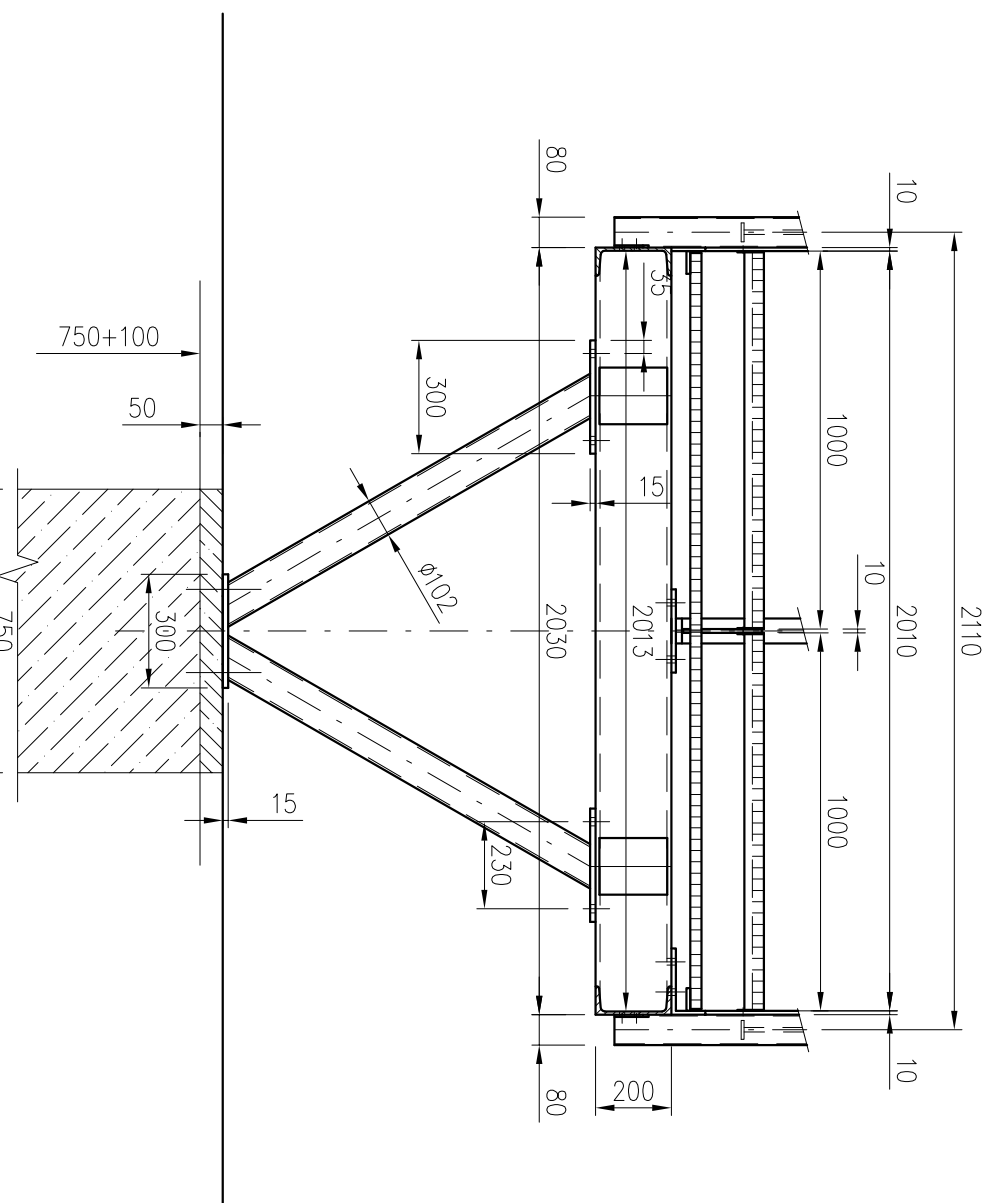

DETAIL

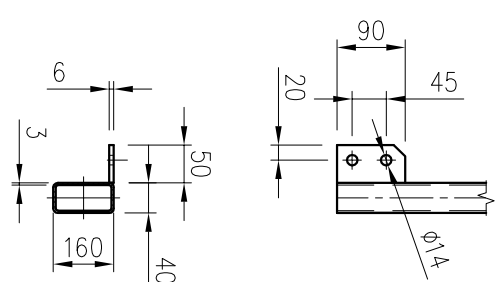

ZÁKLAD Z1,Z2

ZAKLADY PROJEKT Z BETONOVÝCH TĚLÁRK PRO ŽIRÁČEK
400/500/250 A 300/500/250
SÍŤSÍ A VODROVNĚ VÝZTUŽ ť 12mm
SÍŤSÍ U OBŤU LŤŤ TĚLÁRK PRO 250mm
VODROVNĚ 2 PRŤVY V KÁDĚ LŤŤNĚ SPÁŘĚ
VÝPLŤ BETONEM C25/30 PRO VERNŤKŤI PROSTŘED KČ2

POZNÁMKA:

ROZMĚRY SCHODIŠTĚ A ZÁBRADLI UPŘESNIT PO ZAMĚŘENÍ NA STAVBĚ.
VÝKRES NELZE POUŽÍT JAKO VÝROBNÍ VÝKRES.

ZOD. PROJEKTANT		VYPAKOVACÍ	KRESLIL	KONTROLOVAL
Ing. TOŠKOVA Barbora		Podpisovaný		Ing. LABOUNEK Petr
MÍSTO: Třebíč			ÚŘÁD: Třebíč	
INVESTOR: Město Třebíč, Karlovo nám. 104/255, 674 01				
STAVBA:				
SPORTOVNÍ HALY LEOPOLDA POKORNÉHO V TŘEBÍČI				
STAVEBNÍ ÚPRAVY				
OBJEKT: SP 03 – OPRAVA TERASY				
OBŠAH:				
DET. P101 – SCHODIŠTĚ NA TERASU				
1:20				