

LEGENDA MÍSTNOSTI 2.NP


Č.	POPIS MÍSTNOSTI	M ²
201	Záběh	6,89
202	Osobníkladní výtah 500 kg	3,24
203	Požární schodiště	5,92
204	Zadní prostor jeviště	66,64
205	VZT	1,47
206	Požární žebříky	2,55
207	Boční prostor jeviště	79,27
208	Jeviště	268,27
209	Boční prostor jeviště	26,88
210	Schodiště	8,78
211	Boční předsedna	40,96
212	Orchestrifid	-
213	Boční předsedna	42,35
214	Schodiště - nouzový únik	8,42
215	Rampa - nouzový únik	4,53
216	Osvětlovací kóže	8,41
217	Osvětlovací kóže	12,49
218	Hlediště	-
224	WC, šatnářek	1,15
225	Umývárna, šatnářek	2,55
226	Denní místnost šatnářek	4,51
237	Kuřárna	27,65
238	Satna	66,79
239	Satnový vestibul	248,91
240	Hlavní schodiště	112,85
241	Záběh	12,97
242	WC, invalidní	6,00
243	Skid, l.pomocí	4,30
244	Předsín	3,24
245	l.pomoc	11,23
246	WC, l.pomocí	1,98
247	Čekárna herců	35,61
248	Pohotovostní umývárna	1,04
249	Pohotovostní WC	1,04
250	Rychlé převleky	5,99
251	Inspicient, režie	8,55
252	Čajovná kuchyňka	12,50
253	Chodba (CHÚC)	24,58
254	Schodiště, výtah (CHÚC)	43,73
255	Chodba	46,88
256	Satna herců	41,97
256a	Moskárna	11,35
257	Umývárna, předsín žen	1,96
258	Předsín WC	2,67
259-260	WC, ženy	2x0,99
261	Úklid	1,22
262	Umývárna, předsín mužů	1,55
263-264	WC, muži	2x0,99
265	Pisoár	3,95
266-268	Sprchy žen	3x1,74
269	Umývárna, žen	12,08
270-272	Sprchy mužů	3x1,74
273	Umývárna mužů	12,08
274	Satna herců	40,54
274a	Vlasekárna	9,72
275-277	WC, návštěv-muži	1,15+2x1,04
278	Umývárna návštěv-muži	8,55
279	Pisoár návštěv	5,47
280	Výtah	4,86
281	Úpravná-ženy	2,53
282-285	WC, návštěv-ženy	4x1,04
286	Předsín WC	6,79
287	Umývárna návštěv -ženy	11,35
288	Úklid	2,43
290	Terasa	141,56

POŽAR DIVADLO

POŽAR KINO

POŽAR DIVADLO

POŽAR KINO

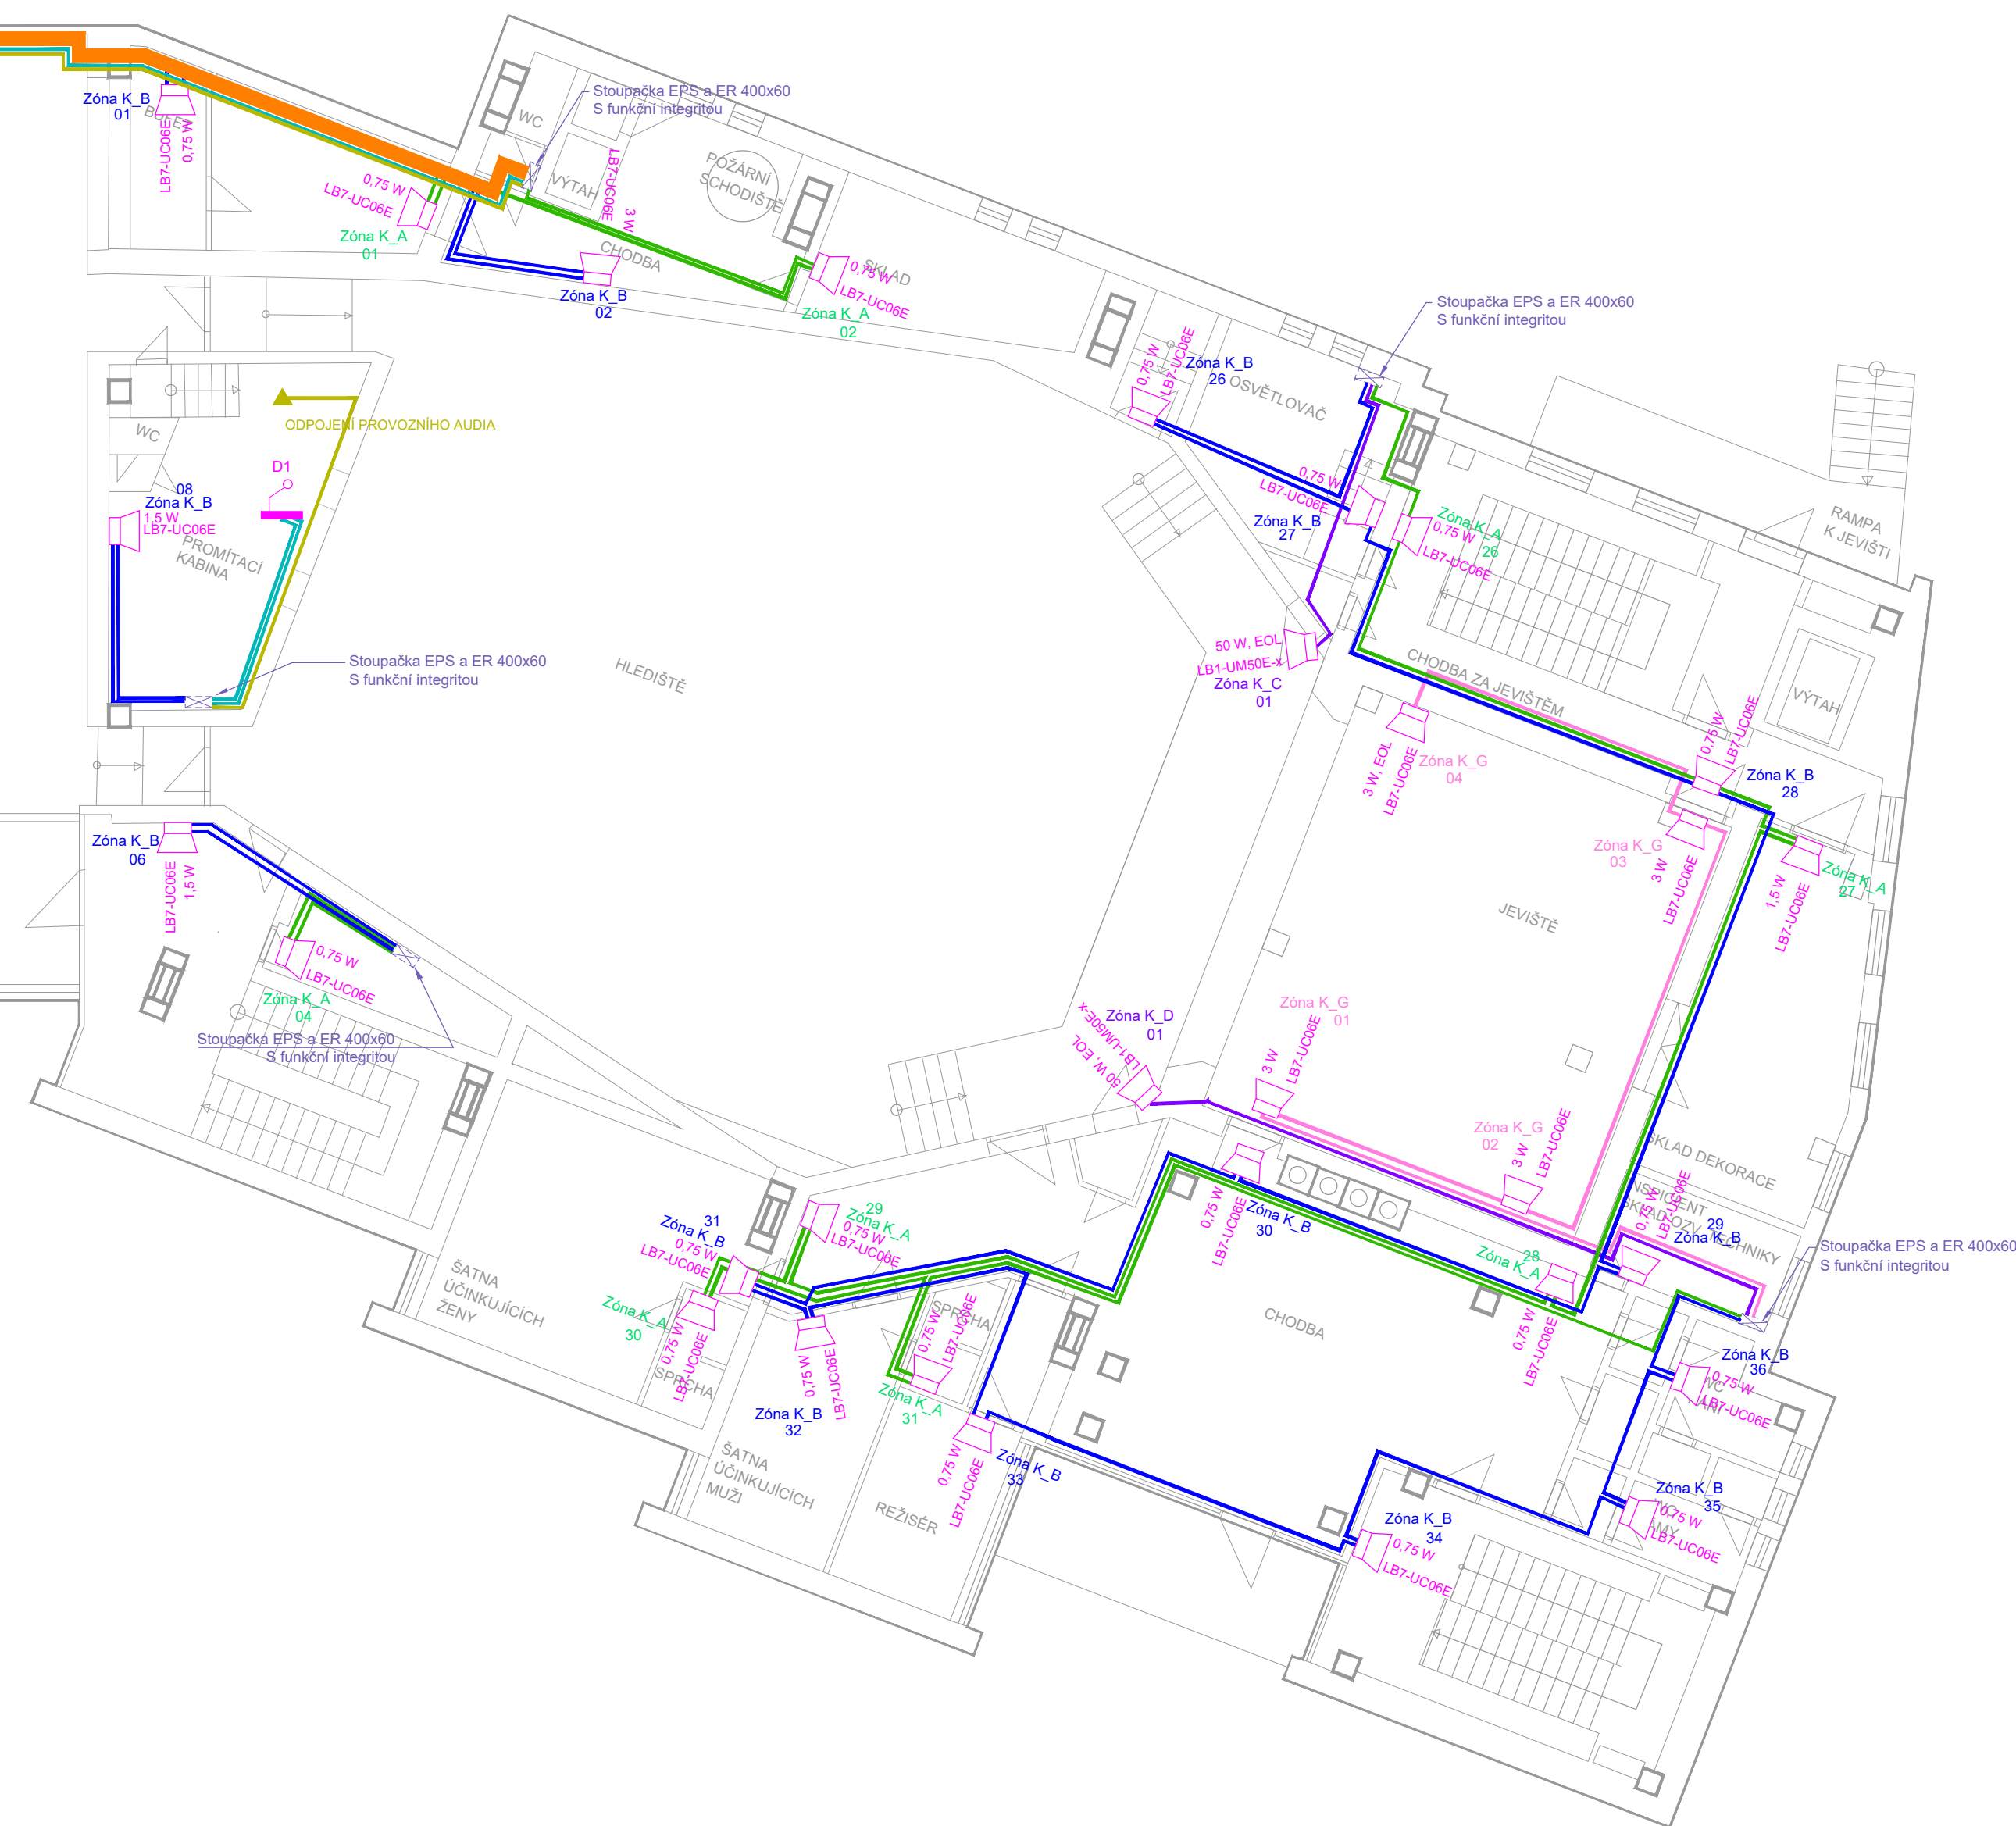

LEGENDA ER

- Reproduktor nástěnný, skříňový
- Zvukový projektor, IP65
- Stropní reproduktor, IP33, odolný vůči chlóru
- Stropní reproduktor, IP21, odolný proti mli
- Stropní reproduktor, IP21, Kovová Sada pro Zavěšení, odolný proti mli
- Stanice hlasatele
- RACK profese ER umístěn v rozvodné m.č. 004 A

NÁVAZNOSTI:

- Ústředna elektrické požární signalizace EPS

TRASY:

- Trasa repro ER
- Trasa stanice hlasatele ER
- Trasa návaznosti ER
- Trasa napájení 230 VAC

Typ čáry trasy:

- Trasa vedena prostorem půdy
- Trasa vedena v zemi

Stoupací vedení profese EPS a ER

POŽAR DIVADLO - SPOUŠTÍ POŽÁRNÍ POPLACH V ČÁSTI DIVADLO (ROZHLAS, MAJÁKY, NÁVAZNOSTI), NA HRANICI KINO-DIVADLO UZAVÍRÁ DVEŘE (PŘÍRODNĚ MAGNETY), V ČÁSTI KINO SE SPOUŠTÍ KÓDOVÁ ZPRÁVA, KTERÁ INFORMUJE PERSONÁL O POŽÁRU V DIVADLE

POŽAR KINO - SPOUŠTÍ POŽÁRNÍ POPLACH V ČÁSTI KINO (ROZHLAS, MAJÁKY, NÁVAZNOSTI), NA HRANICI KINO-DIVADLO UZAVÍRÁ DVEŘE (PŘÍRODNĚ MAGNETY), V ČÁSTI DIVADLO SE SPOUŠTÍ KÓDOVÁ ZPRÁVA, KTERÁ INFORMUJE PERSONÁL O POŽÁRU V KINĚ

Paré:

0

STUPNĚ REVIZE DOKUMENTU:

220003-01-DVZ-23-1P-2P-3P-1639P-1