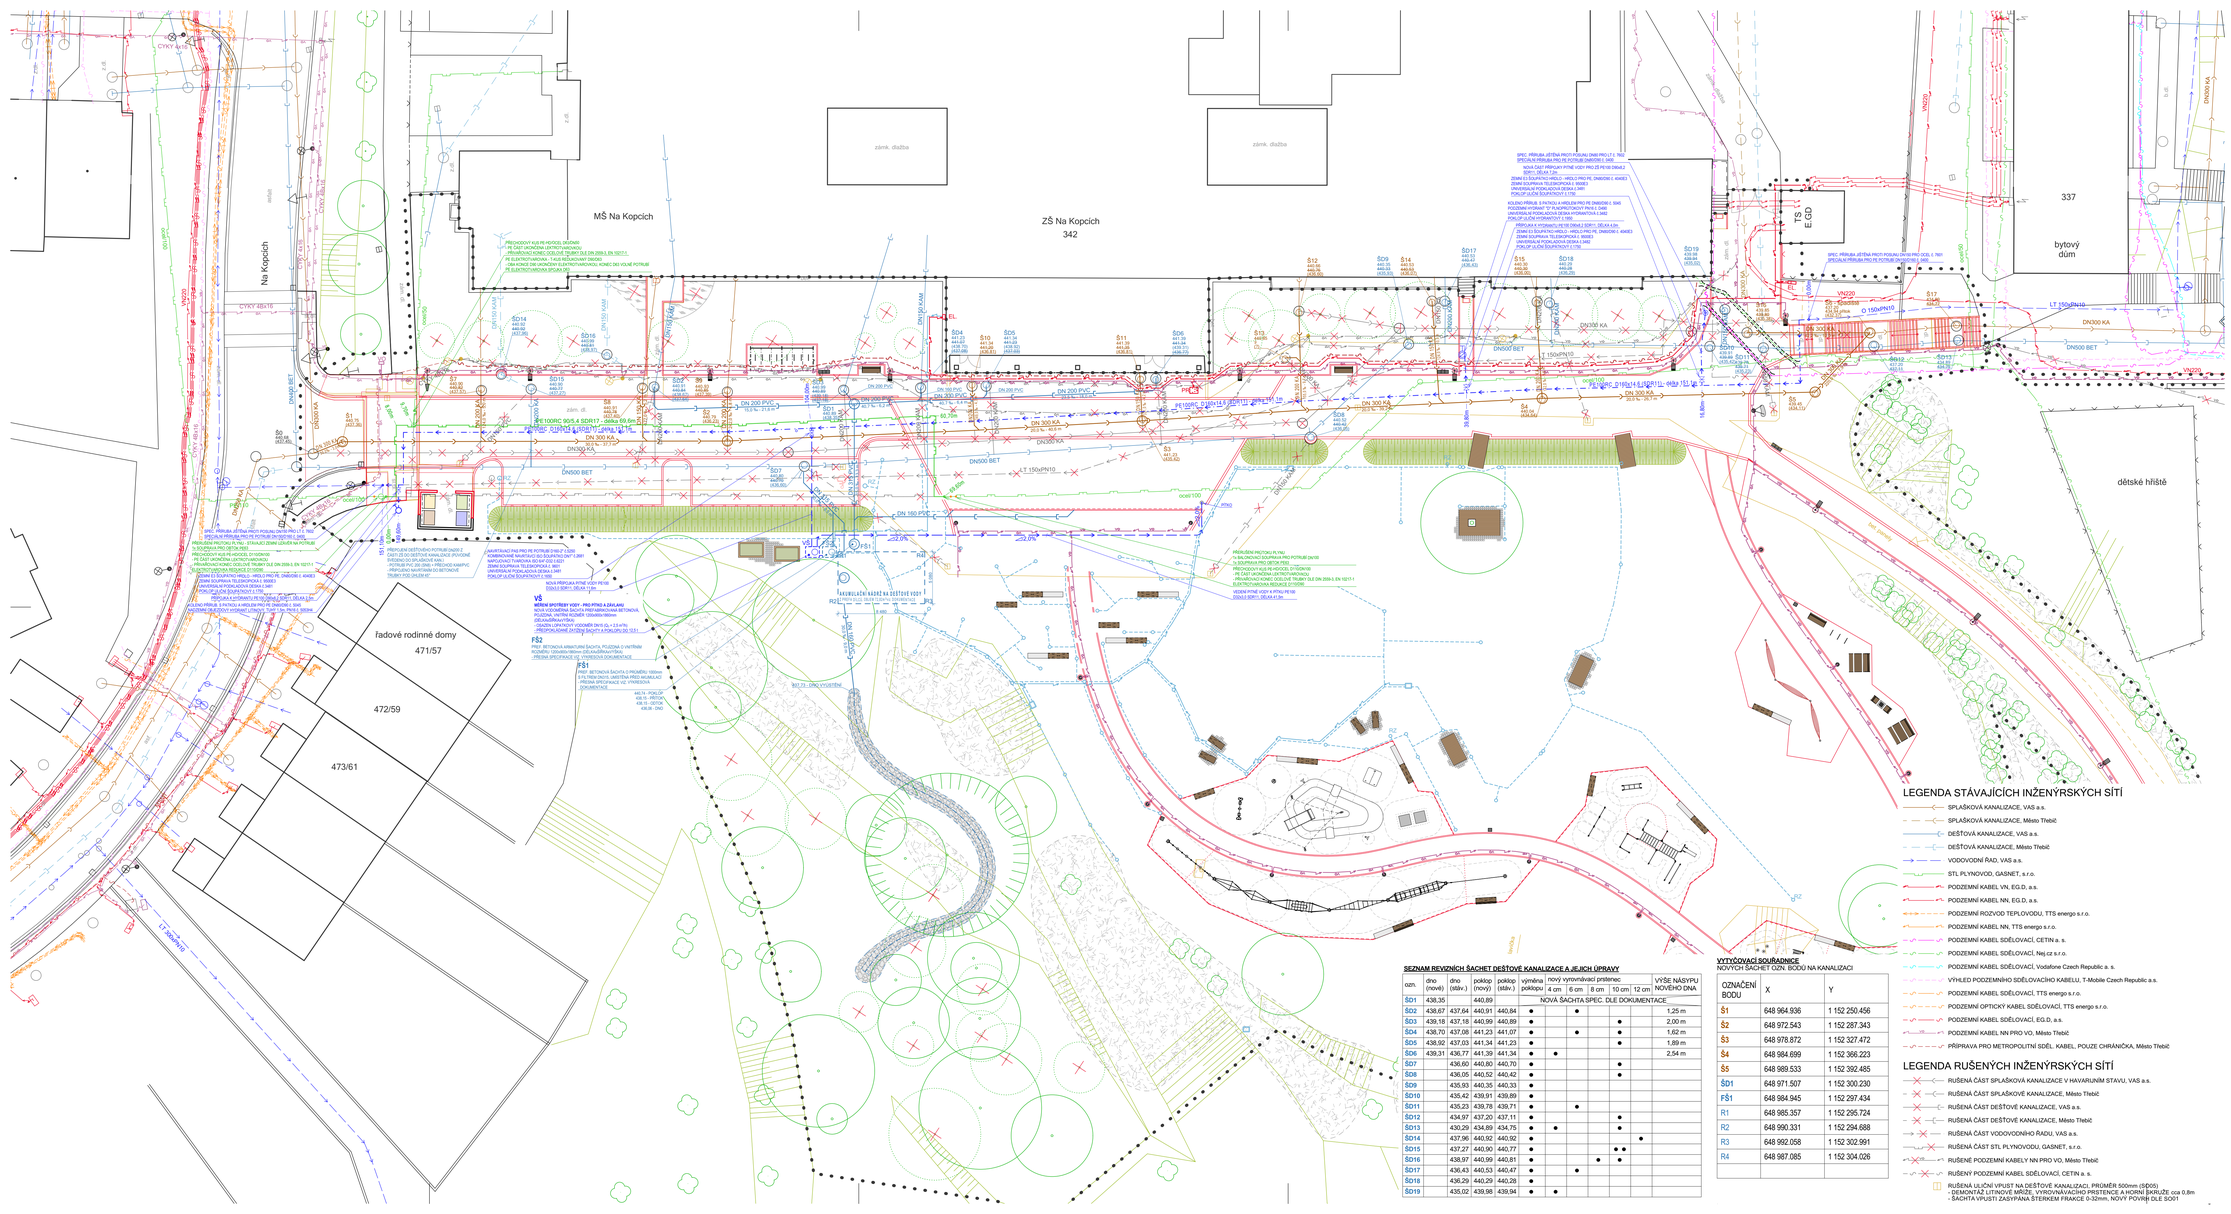
MŠ Na Kopcích
ZŠ Na Kopcích
342
337
bytový dům
dětské hřiště
řadové rodinné domy
471/57
472/59
473/61
Na Kopcích
zámk. dlažba
TS
E GD
S0
S1
S2
S3
S4
S5
S6
S7
S8
S9
S10
S11
S12
S13
S14
S15
S16
S17
S18
S19
SD1
SD2
SD3
SD4
SD5
SD6
SD7
SD8
SD9
SD10
SD11
SD12
SD13
SD14
SD15
SD16
SD17
SD18
SD19
VS
FS1
FS2
R1
R2
R3
R4
DN300 KA
DN500 BET
DN200 PVC
DN 300 KA
DN 150 PVC
PE100RC D160x14,6 SDR11
LT 150xPN10
CYKY 4Bx16
CYKY 4Bx10
EL
