
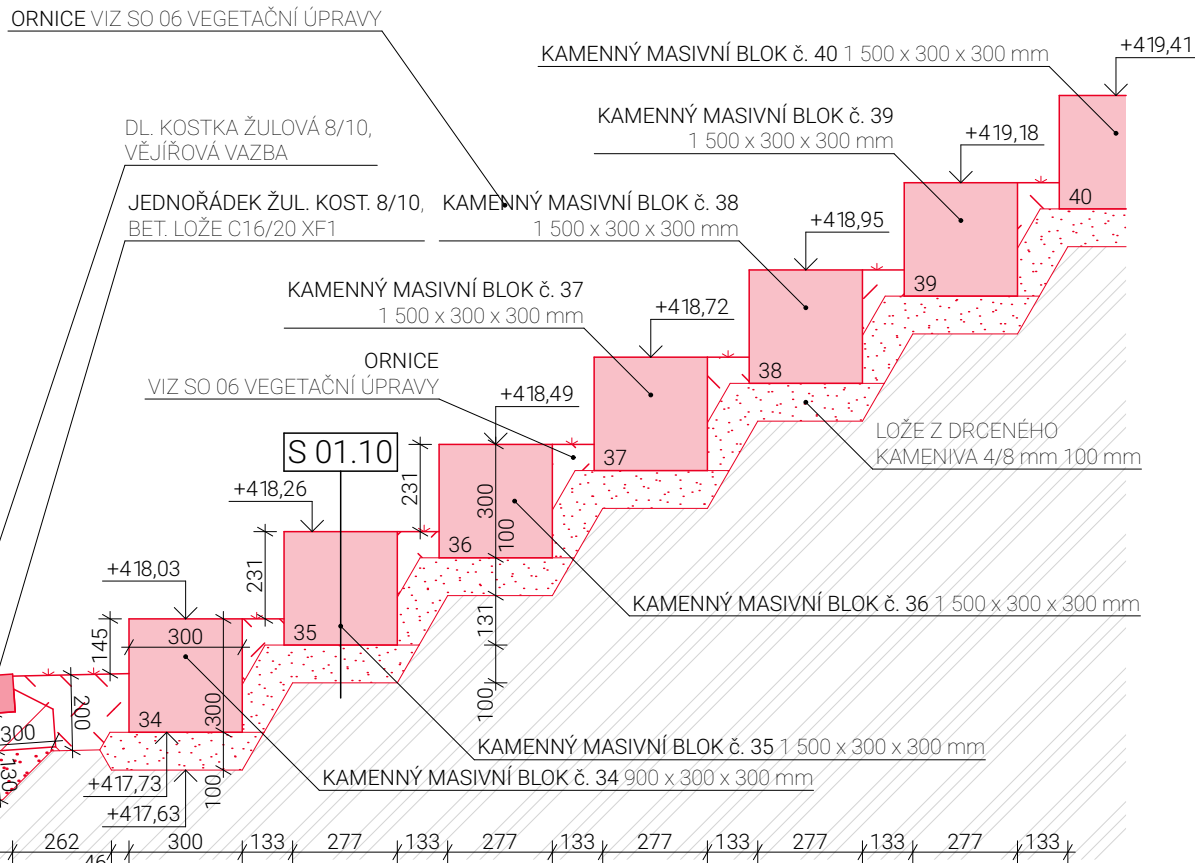


VZOROVÝ ŘEZ 11-11 ... SCH 01
M 1:50

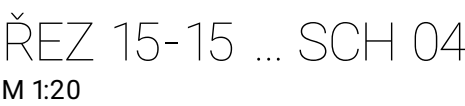

- KAMEN, MAS, BLOK, UMÍST. VE SVAHU V ZATR. PL.	
- PRŮŘEZ 300 x 300 mm DÉLKY 800 - 1 500 mm	300 mm
- LOŽE Z DRC. KAMENIVA 4/8	100 mm
- CELKEM	400 mm

PLÁŇ BEZ POŽADAVKU









ČAST F0 SO 01 ZPEVNĚNÍ PLOCHY, DROBNÉ STAVBY A VYBAVENÍ		MĚŘÍTKO 1:50, 1:20 D.1.1.11	
NÁZEV KAMENNÉ SCHODY		OZNAČENÍ	
AUTOR PROJEKTANT		STUPĚŇ DUSP, DPS	
DATUM prosinec 2023		NÁZEV PROJEKTU PARK KREMLÁČKOVA, TŘEBÍČ	
MÍSTO ul. Kremláčkova a Tomanova, 674 01 Třebíč k. ú. Třebíč 769/738		INVESTOR Město Třebíč, Karlovo nám. 104/55, 674 01 Třebíč	
VYPRACOVANÉ Ing. Aleš Chadim, Ing. David Bauer		ZODPOVĚDNÝ PROJEKTANT Ing. Aleš Chadim OSVITOVÁ ORGANIZACE TP02 č. 1400788	