SITUACE NÁVRHU

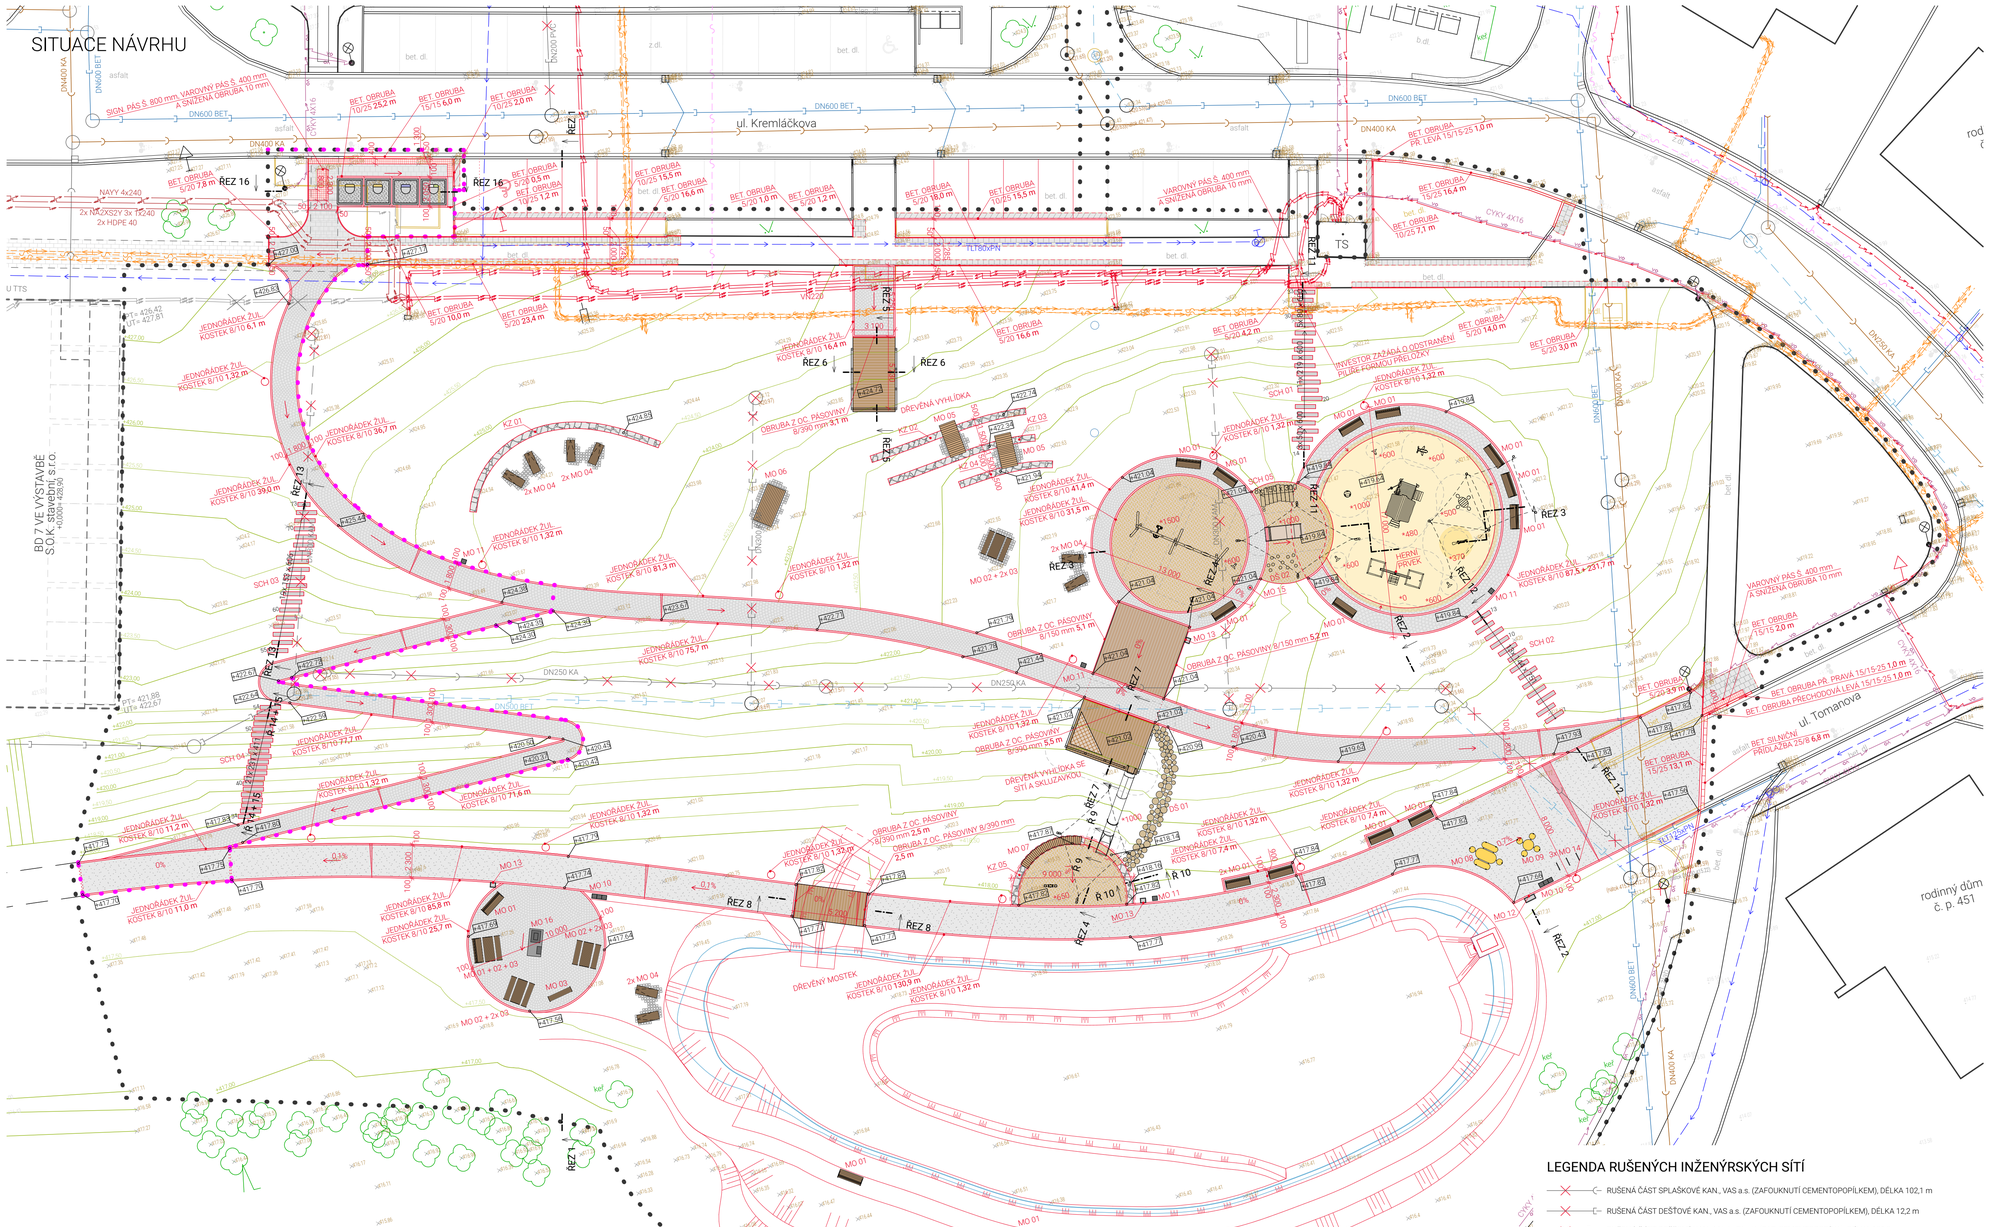
ul. Kremláčkova
ul. Tomanova
BD 7 VE VÝSTAVBĚ
S.O.K., stavební, s.r.o.
+420,00 až +429,00
rodinný dům č. p. 451
TS
U TTS
TLT80VPN
DN600 BET
DN400 KA
DN250 KA
DN200 PVC
DN400 BET
DN600 KA
