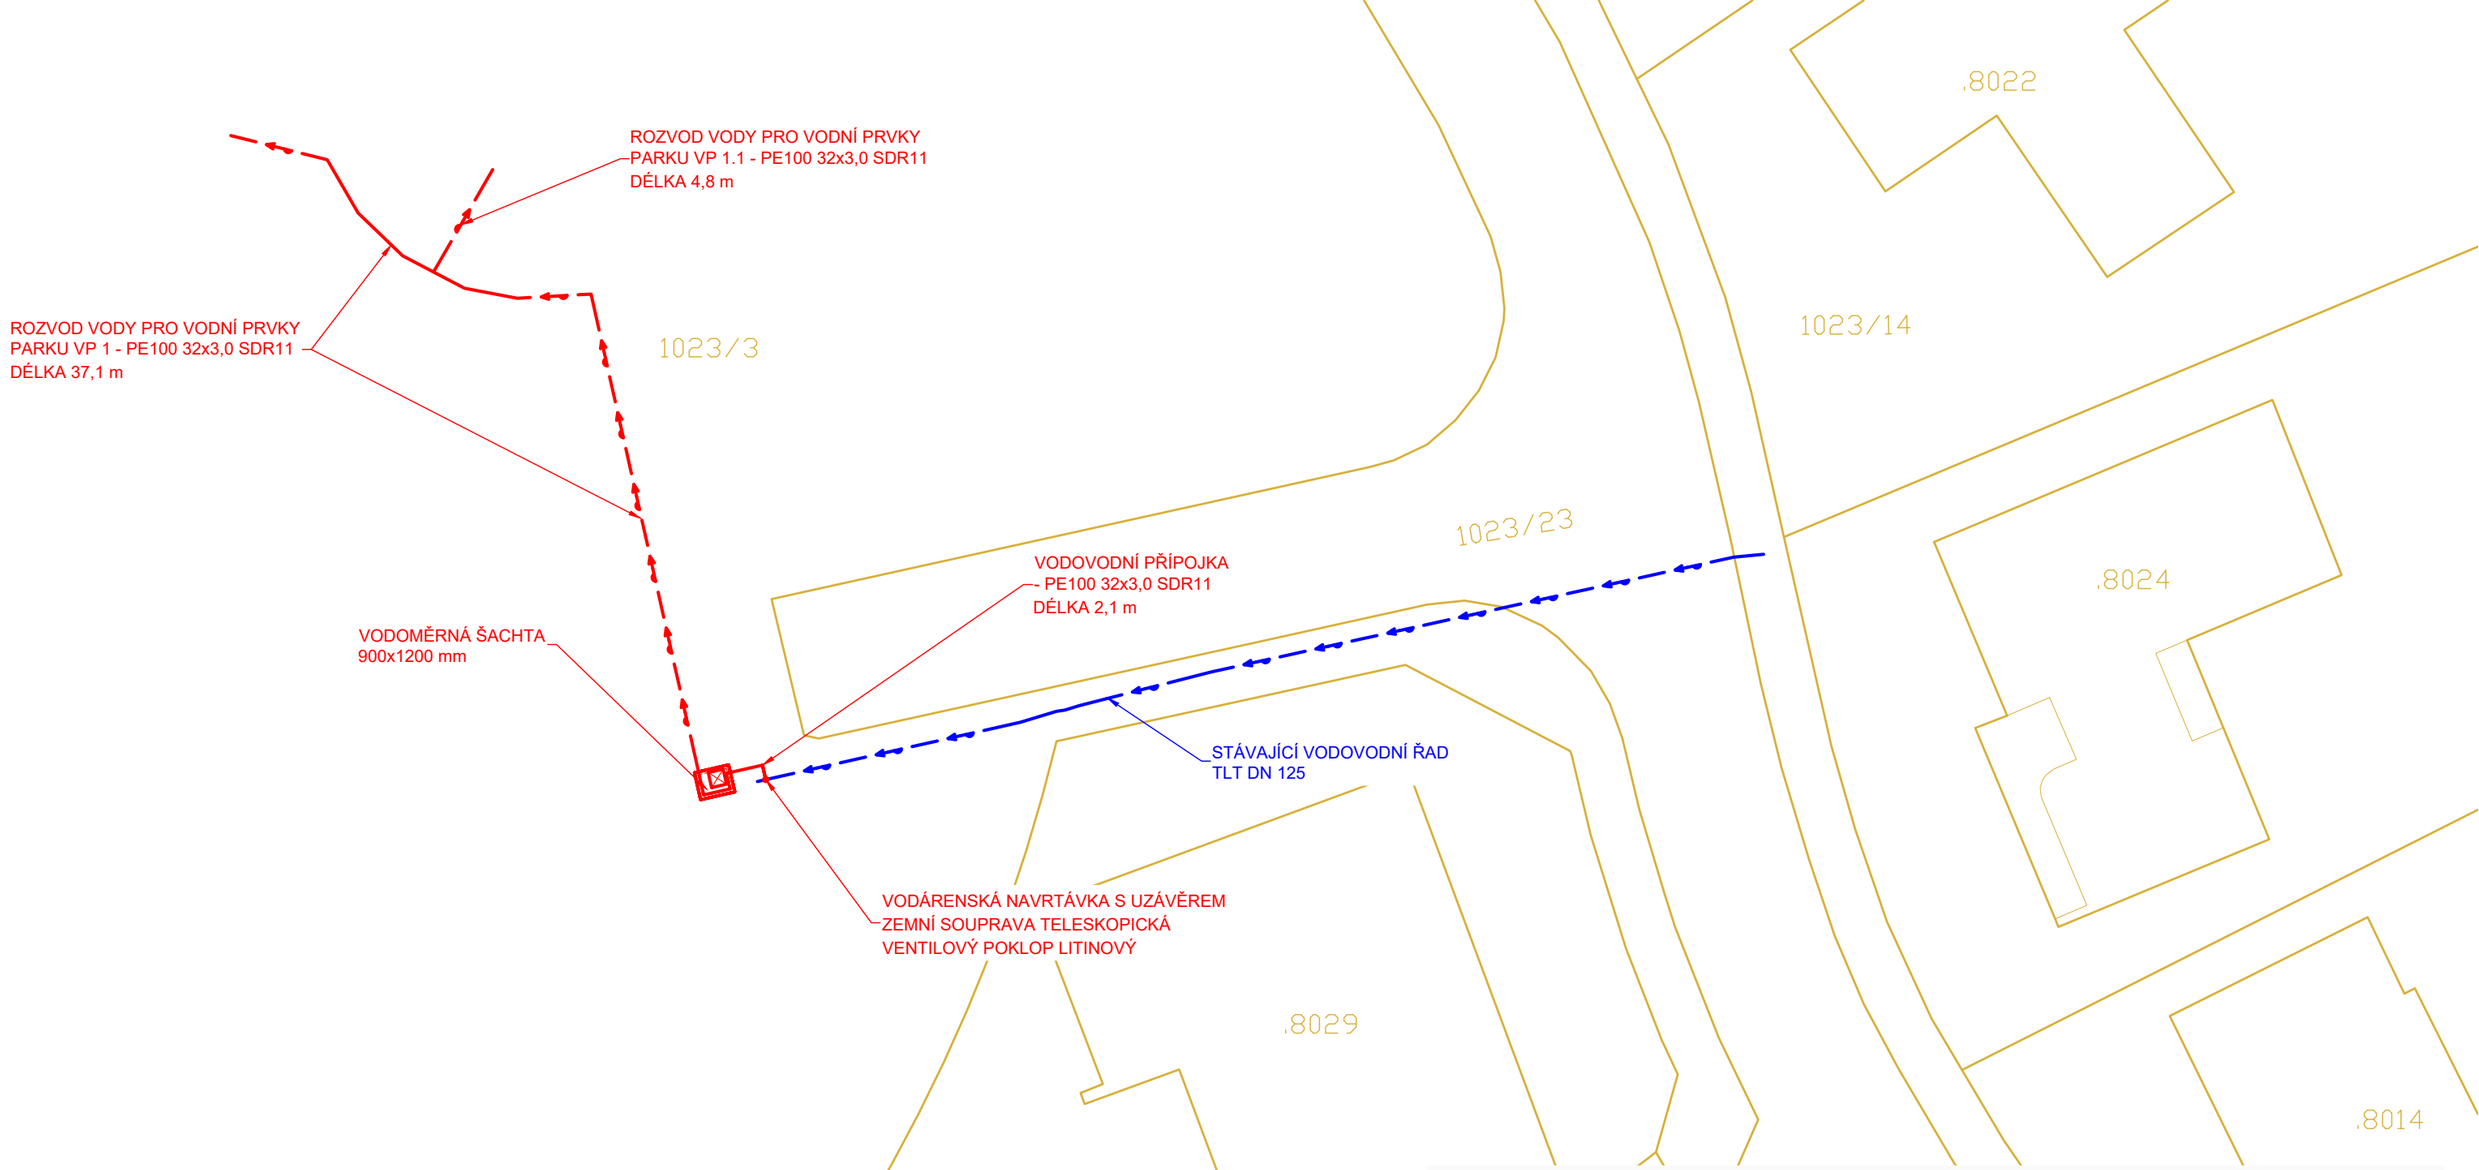

Třebíč (okres Třebíč);769738

LV	vlastník, adresa
10001	Město Třebíč, Karlovo nám. 104/55, Vnitřní Město, 67401 Třebíč

Seznam dotčených parcel dle KN – TRVALÉ DOTČENÍ

Parcela	Původ	Výměra	LV	Druh pozemku
		m^2		(dle KN)
1023/3	KN	8624	10001	Orná půda

VÝŠKOPIS: BPV
POLOHOPIS: JTSK

ZODP. PROJEKTANT	ING. V. JOURA	
VEDOUCÍ PROJEKTANT	ING. A. CHADIM	
VYPRACOVAL	ING. V. JOURA	
INVESTOR	MĚSTO TŘEBÍČ	

Ing. Vojtěch Joura
PROJEKTOVÁ A INŽENÝRSKÁ ČINNOST
V OBORU VODOHOSPODÁŘSKÉ STAVBY
KROKOČÍN 9, 675 71 NÁMĚŠŤ n. OSLAVOU
TEL: 604898988, E-MAIL: vjoura@tiscali.cz

NÁZEV AKCE

Park Kremláčkova, Třebíč

SO 04 VODOVODNÍ PŘÍPOJKA

FORMÁT	A3
DATUM	PROSINEC 2023
STUPEŇ	DUSP, DPS
ZAKÁZKOVÉ ČÍSLO	
ARCHIVNÍ ČÍSLO	

NÁZEV PŘÍLOHY

ZÁKRES DO KN

MĚŘÍTKO	ČÍSLO PŘÍLOHY
1 : 250	C.4.