Výkres vytvořil program pp_vod

(c)AutoPEN Liberec, tel:481120160, autopen@volny.cz

KATASTRY	Třebíč (okres Třebíč)769738				
PARCELNÍ ČÍSLA	1037/9	1023/3	1023/23	1037/49	
DRUH POVRCHU	zeleň	mlatová cesta / zeleň	zámková dlažba	asfalt	zámková dlažba / zeleň
VZDÁL. OBJEKTŮ A VRCHOL. BODŮ	2.82 8.91 1.61 5.02 16.57 7.89 0.31 0.99 0.27 0.09 8.66 0.47 1.34 3.33 4.58 1.67 1.26 0.75 1.90 6.40 16.90 0.66 8.66 1.74 0.32 1.39 2.29 0.01				
OZNAČENÍ VRCHOLOVÝCH BODŮ					

MĚŘÍTKA 1:200/100

LEGENDA TYPŮ ČAR
PŮVODNÍ TERÉN
UPRAVENÝ TERÉN

Park Kremláčkova, Třebíč
SO 03 Nakládání s dešťovými vodami

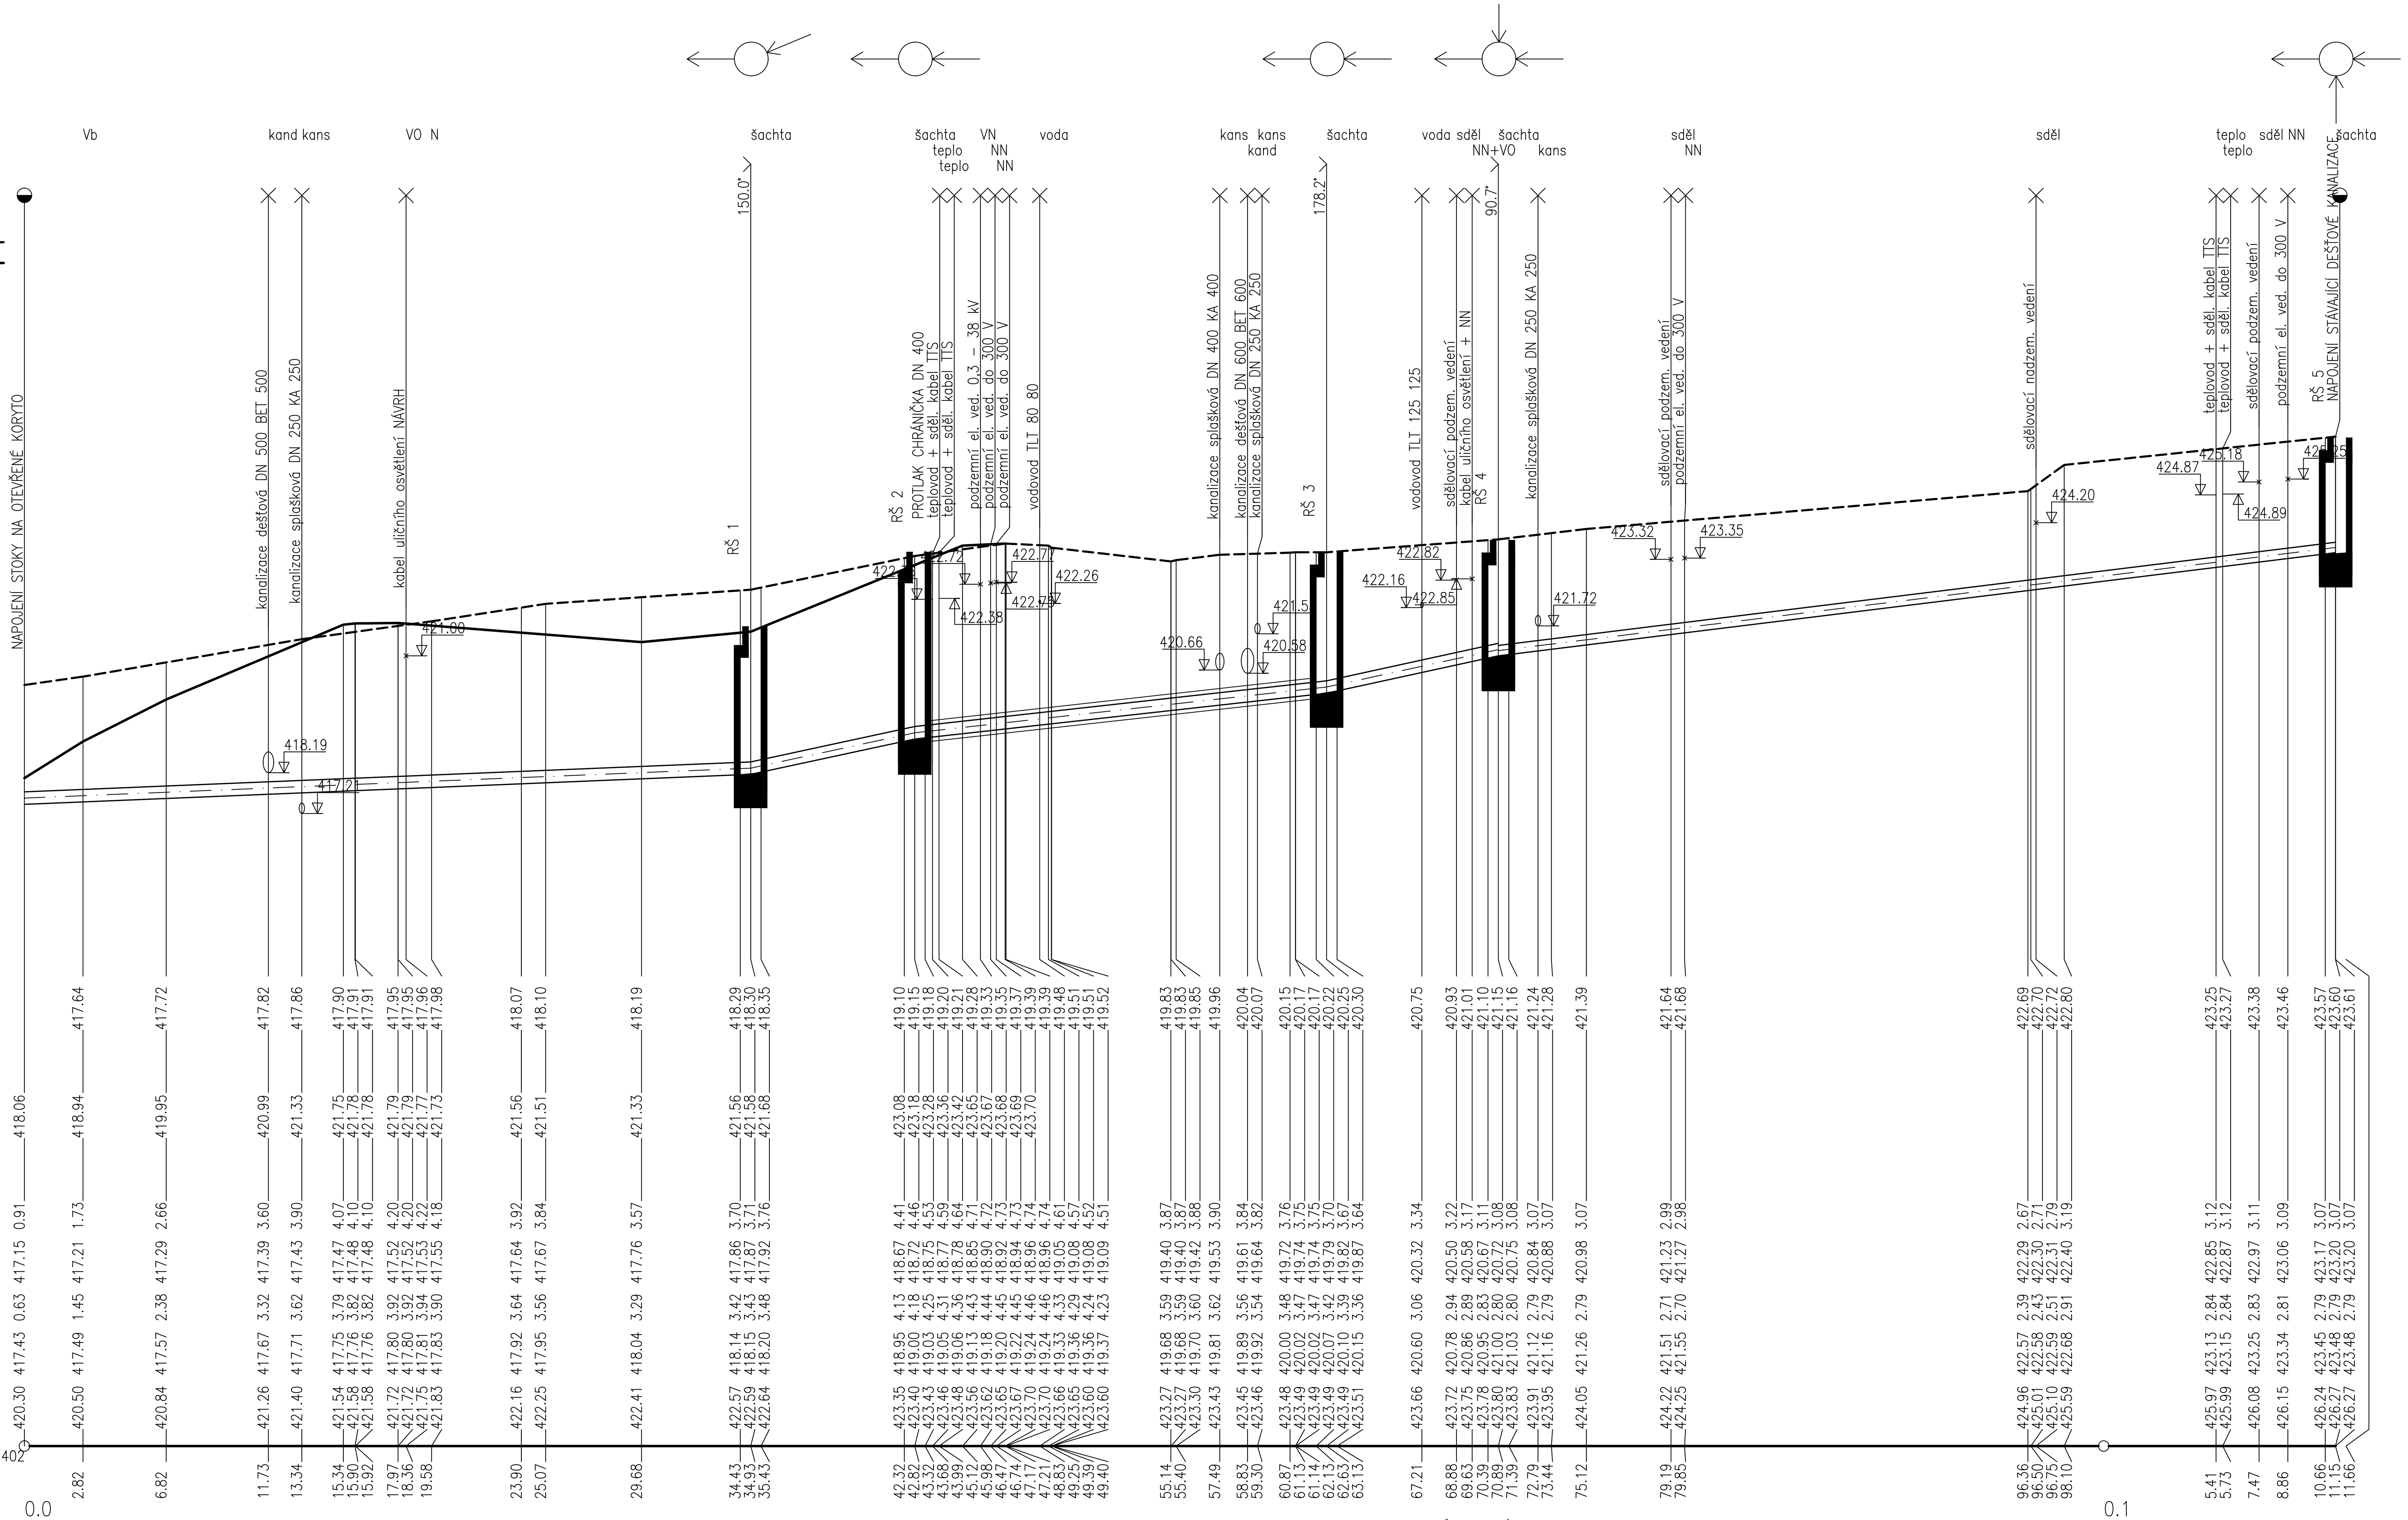

OSA POTRUBÍ
SOUBĚH
KÓTA UPRAVENÉHO TERÉNU
KÓTA HRUBÝCH TERÉNNÍCH ÚPRAV
HLOUBKA VÝKOPU
KÓTA VÝKOPU
HLOUBKA DNA POTRUBÍ
KÓTA DNA POTRUBÍ
KÓTA PŮVODNÍHO TERÉNU
SROVNÁVACÍ ROVINA 402
STANIČENÍ [km/m]

DN[mm]-MATERIÁL-DÉLKA[m]	DN300-KAMENINOVÉ POTRUBÍ-43.32	DN300-PP POTRUBÍ - PROTLAK CHR OCEL DN 400-18.81	DN300-KAMENINOVÉ POTRUBÍ-8.76	DN250-KAMENINOVÉ POTRUBÍ-40.27
SKLON[?]-DÉLKA[m]	20.61-34.93 / 107.73-7.89	55.53-19.81	108.99-8.26	61.58-40.27
ULOŽENÍ	štěrkopískové lože + podkladní beton + podkladní pražce tl. 280 mm			

VÝŠKOPIS: BPV
POLOHOPIS: JTSK

ZODP. PROJEKTANT	ING. V. JOURA		**Ing. Vojtěch Joura** PROJEKTOVÁ A INŽENÝRSKÁ ČINNOST V OBORU VODOHOSPODÁŘSKÉ STAVBY KROKOČÍN 9, 675 71 NÁMĚŠŤ n. OSLAVOU TEL: 604898988, E-MAIL: vjoura@tiscali.cz
VEDOUCÍ PROJEKTANT	ING. A. CHADIM		
VYPRACOVAL	ING. V. JOURA		
INVESTOR	MĚSTO TŘEBÍČ		
NÁZEV AKCE	Park Kremláčkova, Třebíč SO 03 Nakládání s dešťovými vodami	FORMÁT	8 x A4
		DATUM	PROSINEC 2023
		STUPEŇ	DUSP, DPS
		ZAKÁZKOVÉ ČÍSLO	
		ARCHIVNÍ ČÍSLO	
NÁZEV PŘÍLOHY	PODÉLNÝ PROFIL PŘÍVODNÍHO POTRUBÍ D 1	MĚŘÍTKO 1 : 200/100	ČÍSLO PŘÍLOHY D.4.