


### KOORDINAČNÍ SITUAČNÍ VÝKRES

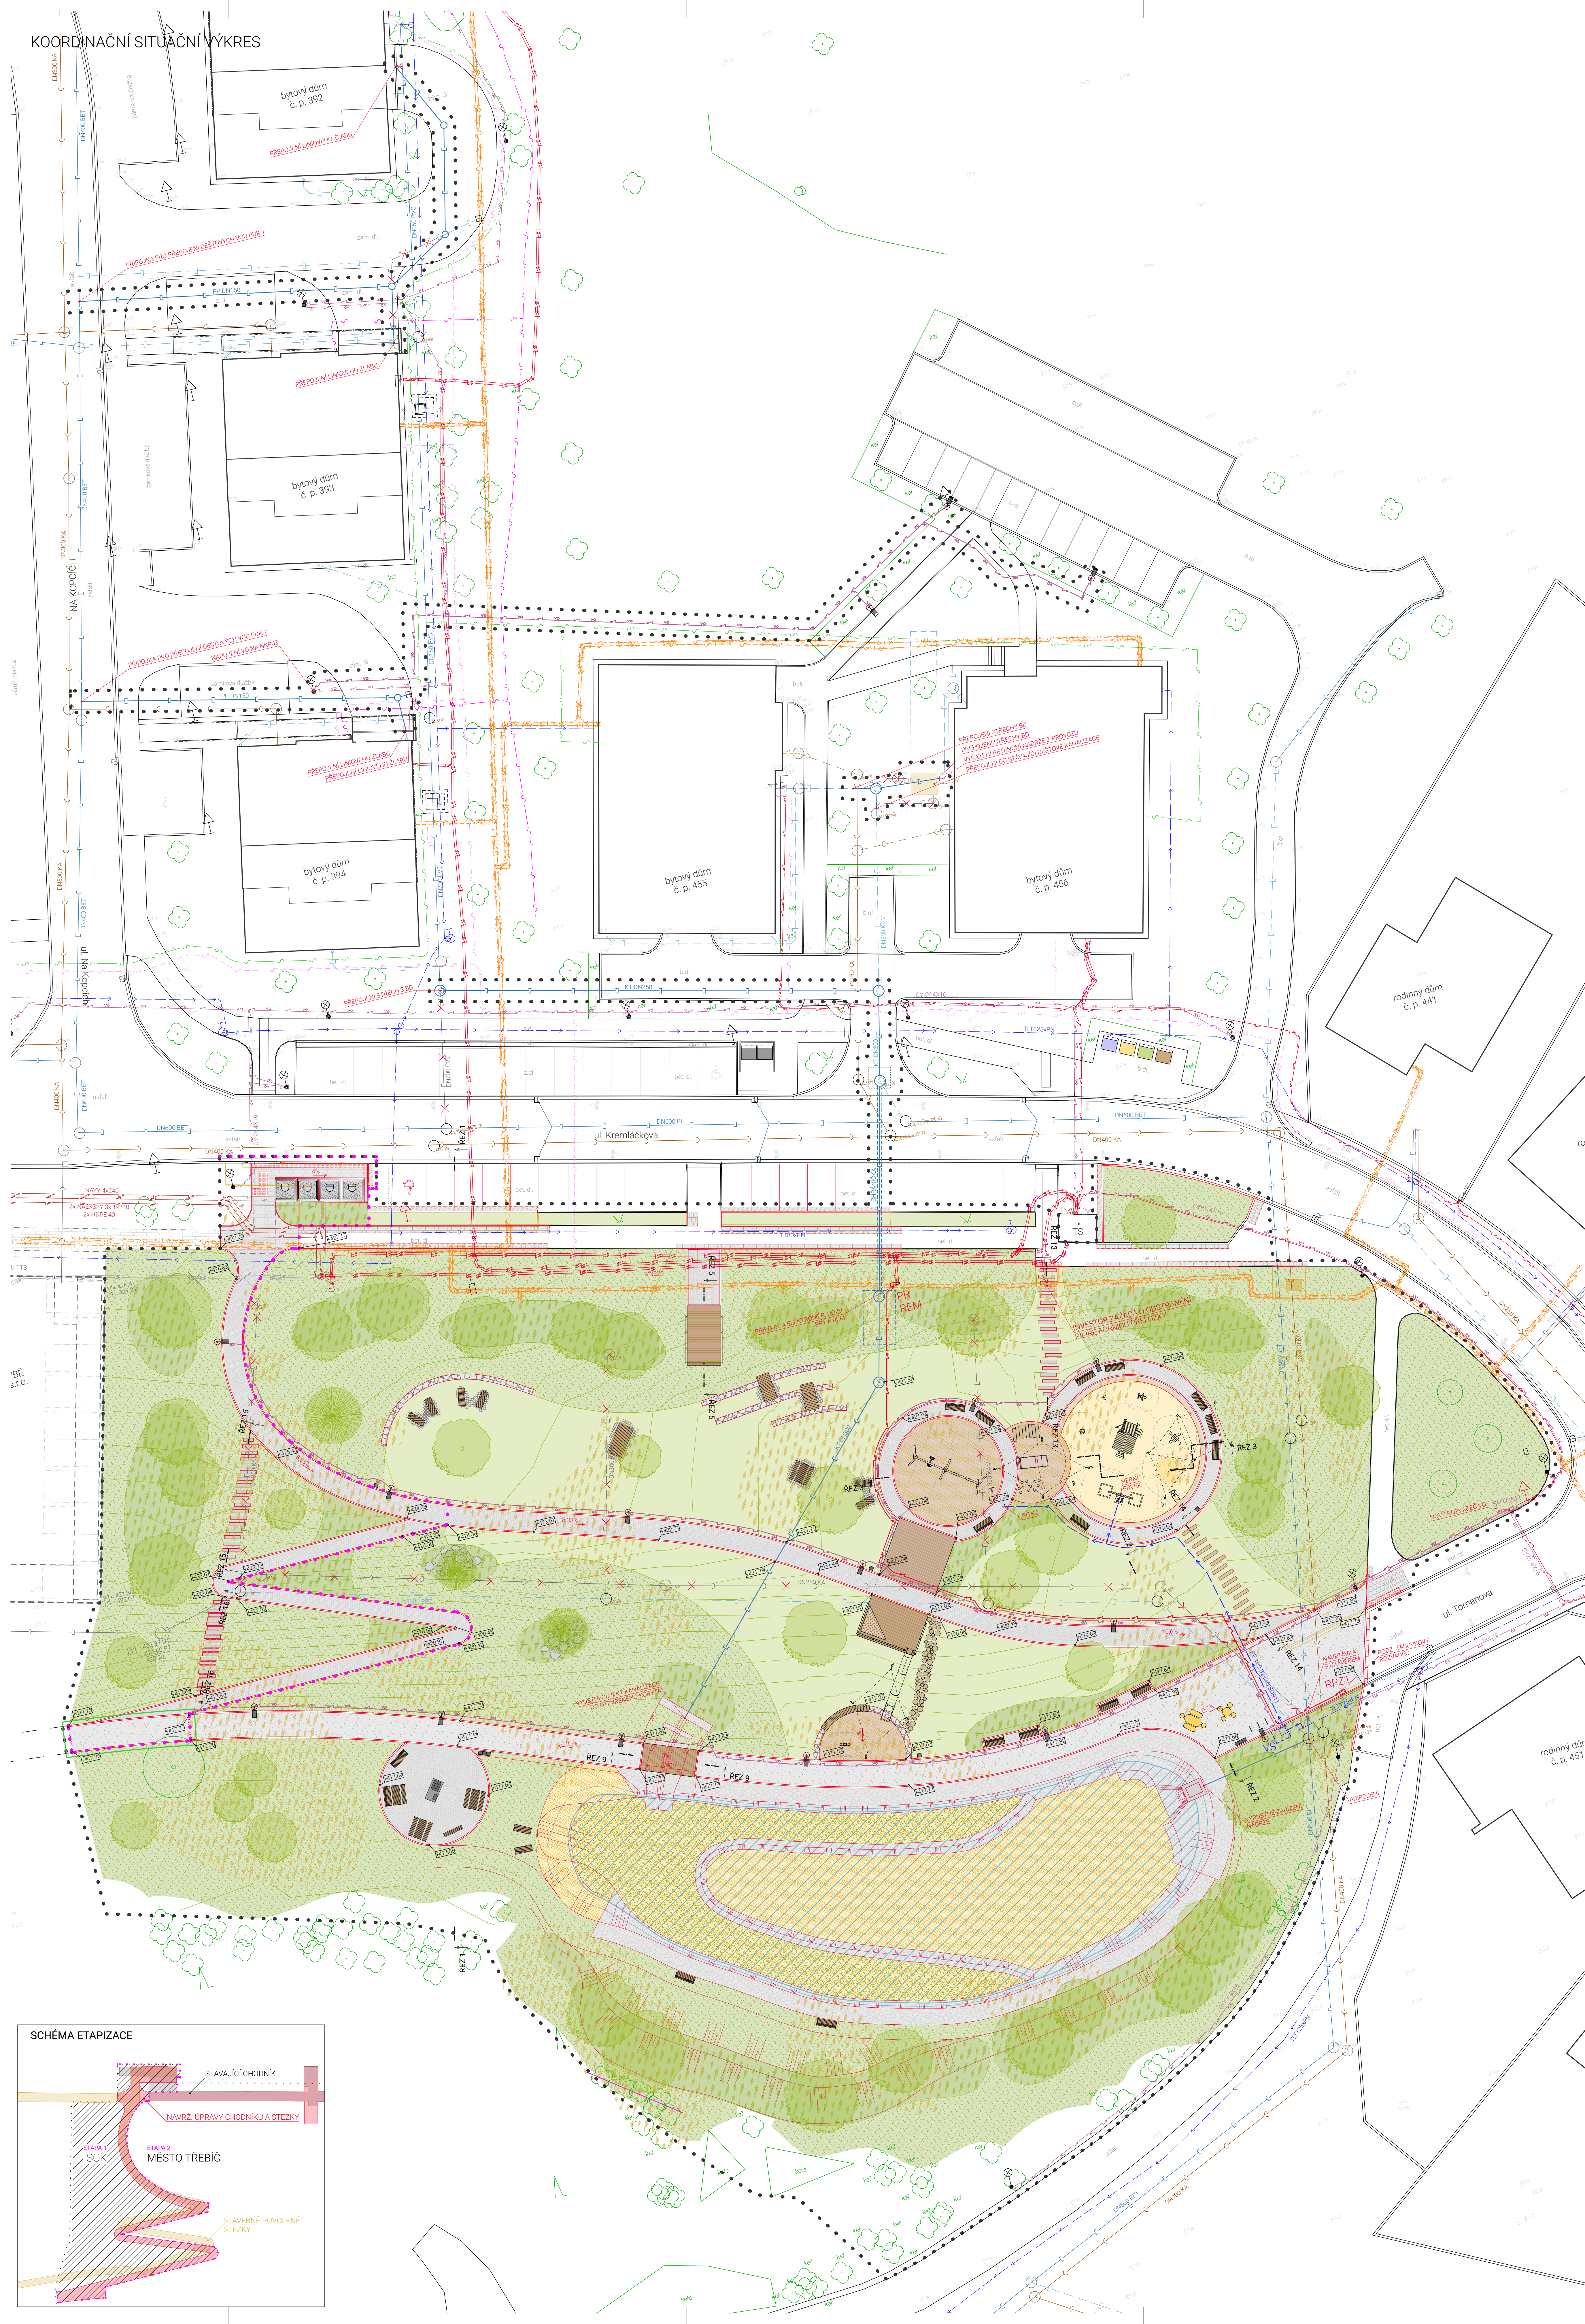









### LEGENDA SYMBOLŮ

- [illegible]

 















LEGENDA POVRCHŮ

- [illegible]

LEGENDA VEGETAČNÍCH ÚPRAV (SO 06 VEGETAČNÍ ÚPRAVY)

- |   |   |
|---|---|
|  | NAVRŽENÝ POKRYVÝTÝ TRÁVNÍK                                |
|  | NAVRŽENÁ KVETNATÁ LOKA                                    |
|  | NAVRŽENÉ OKRASNÉ VYSADEBY KEŘŮ                            |
|  | NAVRŽENÉ BAHENNÍ A POBŘEŽNÍ ROSLITINY V LITORÁLNÍM PÁSMAU |
|  | NAVRŽENÝ LISTNATÝ / JEHLČATÝ STROM                        |
|  | STÁVAJÍCÍ HODONOCENÝ LISTNATÝ STROM                       |
|  | STÁVAJÍCÍ POROSTY   |
|  | OCHRÁNĚNÉ POROSTY   |

LEGENDA STÁVAJÍCÍCH INŽENÝRSKÝCH SÍTÍ

-  SPLAŠKOVÁ KANALIZACE, VAS a.s.
-  SPLAŠKOVÁ KANALIZACE, Město Třebíč
-  DEŠŤOVÁ KANALIZACE, VAS a.s.
-  DEŠŤOVÁ KANALIZACE, Město Třebíč
-  VODOVODNÍ ŘAD, VAS a.s.
-  POČÍZENÍ KABEL, VN, EG, D, a.s.
-  POČÍZENÍ KABEL, NN, EG, D, a.s.
-  POČÍZENÍ ROZVOD TEPELOVODŮ, TTS energia s.r.o.
-  POČÍZENÍ KABEL, NN, TTS energia s.r.o.
-  POČÍZENÍ KABEL, SDOŽLAVČI, CETIN a.s.
-  POČÍZENÍ KABEL, SDOŽLAVČI, Nejcr s.r.o.
-  POČÍZENÍ KABEL, SDOŽLAVČI, Vodafone Czech Republic a. s.
-  VÝHLED POČÍZENÍHO SDOŽLAVČO KABELU, T-Mobile Czech Republic a.s.
-  POČÍZENÍ KABEL, SDOŽLAVČI, TTS energia s.r.o.
-  POČÍZENÍ OPTICKÝ KABEL, SDOŽLAVČI, TTS energia s.r.o.
-  POČÍZENÍ KABEL, NN PRO VO, Město Třebíč

LEGENDA RUŠENÝCH INŽENÝRSKÝCH SÍTÍ

- ~~X~~ —  — RUŠENÁ ČASŤ SPLAŠKOVÉ KAN., VAS a.s. (ZAFOUKNUTÍ CEMENTOPOPLÍKEM), DĚLKA 102,1 m
- ~~X~~ —  — RUŠENÁ ČASŤ DEŠŤOVÉ KAN., VAS a.s. (ZAFOUKNUTÍ CEMENTOPOPLÍKEM), DĚLKA 12,2 m
- ~~X~~ —  — RUŠENÁ ČASŤ DEŠŤOVÉ KAN., Město Třebíč (ZAFOUKNUTÍ CEMENTOPOPLÍKEM), DĚLKA 101,8 m

LEGENDA NAVRŽENÝCH INŽENÝRSKÝCH SÍTÍ

- NOVÉ VÝVNÍ DEŠTĚVÉ KANALIZACE (SO 03 NAKLADNÝ S DEŠTĚVÝM VODAMI)  
PP DN150 DĚLKA 82,52 m, PP DN250 A KOTVNÍ DĚLKA 8,6 m, KOTVNÍ DĚLKA 111,116 m  
NAVRŽENÁ VODOVODNÍ PŘÍPOJKA (SO 04 VODOVODNÍ PŘÍPOJKA)  
DĚLKA 2,1 m, PE100 32x30 SDR11, ROZVOD VODY PRO VODNÍ PÁRKU DĚLKA 41,9 m  
NAVRŽENÉ ROZVODY NN VNEŠNÍ OSVĚTLENÍ (SO 02 VĚRNĚJŠÍ OSVĚTLENÍ), CYKY 48x10  
NAVRŽENÁ PŘÍPOJKA NN (SO 05 PŘÍPOJKA EL. NN), CYKY 48x4

## STAVEBNÍ OBJEKTY

- |       |   |
|-------|---|
| SO 01 | ZPEVNĚNÉ PLOCHY, DROBNÉ STAVBY A VYBAVENÍ |
| SO 02 | VEŘEJNÉ OSVĚTLENÍ                         |
| SO 03 | NAKLÁDÁNÍ S DEŠŤOVÝMI VODAMI              |
| SO 04 | VODOVODNÍ PŘÍPOJKA                        |
| SO 05 | PŘÍPOJKA EL. NN                           |
| SO 06 | VEGETAČNÍ ÚPRAVY                          |

### SCHÉMA ETAPIZACE

