


ODP. PROJEKTANT ING. JIŘÍ HNZDIL	VYPRACOVAL ING. JIŘÍ HNZDIL	KRESLIL ING. JIŘÍ HNZDIL	Ing. Jiří Hnzdil PROJEKTOVÁ ČINNOST VE VÝSTAVBĚ JASANOVA 1064 KANCELÁŘ: KARLOVO NÁM. 50/61 67401 TŘEBÍČ, TEL. 568821935 IČ 127 34 411
MÍSTO: ZŠ TÝNSKÁ 821/8 TŘEBÍČ	OKRES: TŘEBÍČ		
INVESTOR: MĚSTO TŘEBÍČ, KARLOVO NÁM. 140/55, 674 01 TŘEBÍČ			
NÁZEV STAVBY: VÝMĚNA PODLAHY V KUCHYNI ZŠ TÝNSKÁ TŘEBÍČ PROJEKTOVÁ DOKUMENTACE			FORMÁT 4 A4 DATUM 03/2016 STUPEŇ PD ZAK. Č. 03/16
OBSAH VÝKRESU: D: STAVEBNÍ ČÁST TABULKY VÝROBKŮ			MĚŘÍTKO: VÝKRES Č.: D.1.3

Typ	obj. číslo	rozměry (LxSxH)	cena (Kč bez DPH)
-----	------------	-----------------	-------------------


Podlahová vpust s protiskluzovým roštem

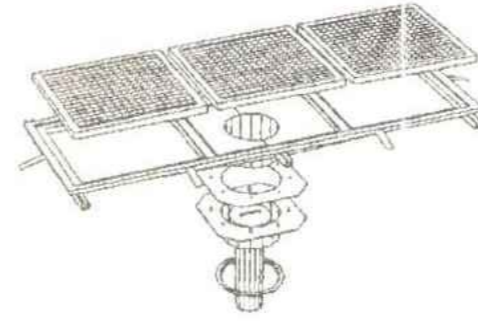

Celonerezové provedení, podlahová vpust má protizápachovou uzávěrku. Podlahová vpust se skládá z vyjímatelného roštu, horního dílu, příruby pro uchycení izolace do podlahy, zápachové uzávěrky a spodního dílu. Pro vyrovnání horního dílu s dlažbou jsou v úchytech stavěcí šrouby. Součástí vany jsou také úchyty určené k zabetonování. Protiskluzový rošt o výšce 25 mm a velikosti ok 25 x 25 mm je proveden z páskové oceli o tloušťce 2 mm. Doporučené rozměry jsou uvedeny v kapitole 12.

811B xxxx dle požadavku zákazníka cena = obvod v mm x 7

Podlahový protiskluzový rošt s rámem

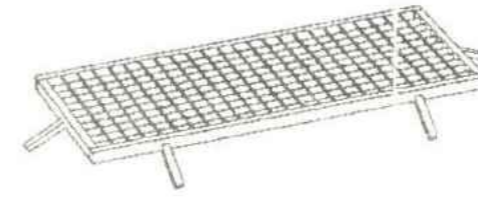

Celonerezové provedení. Rošt o výšce 25 mm a velikosti ok 25 x 25 mm je vyroben z páskové oceli o tloušťce 2 mm. Velikosti jednotlivých dílů vycházejí z požadavku zákazníka na rozměr roštu. Nerezový rám je opatřen úchyty pro zabetonování.

812B xxxx dle požadavku zákazníka 1 m² = 14 146

Nároční úhelníky

Nároční úhelníky různých profilů podle specifikace zákazníka.

821B xxxx dle požadavku zákazníka
příklad 100 x 100 x 2000 mm 1 292

Výpustný trychtýř

Výpustný trychtýř je celonerezového provedení a je určen pro umístění na podlahový rošt při vylévání - vypouštění vody z technologických vanych zařízení.

852B 2539 dle požadavku zákazníka ø250/70 - 390 mm 4 070

Nabízíme také atypické výrobky pro stavební firmy, např. nerezová zábradlí, kryty přístrojů, nerez obklady apod.



Tyto výrobky dodáváme na základě individuálních požadavků zákazníků po technickém a cenovém projednání.

8. Zámečnické výrobky

115

Typ

Podlahová vpust s roštem

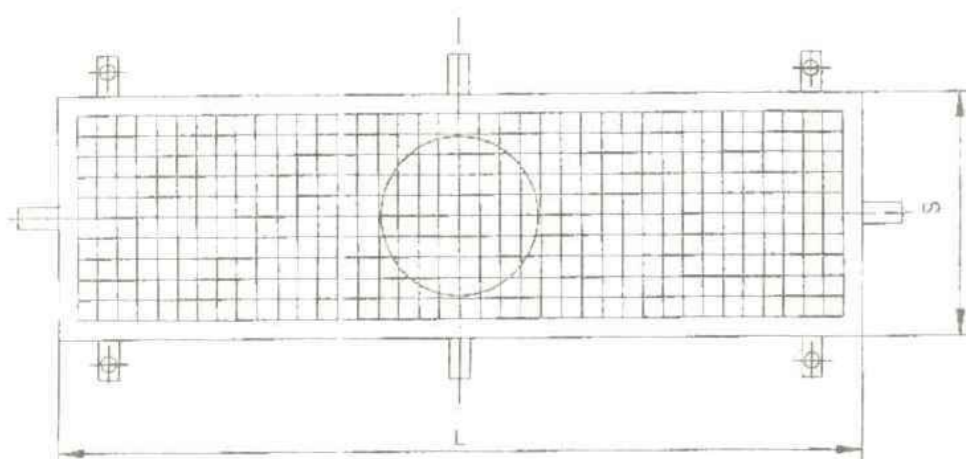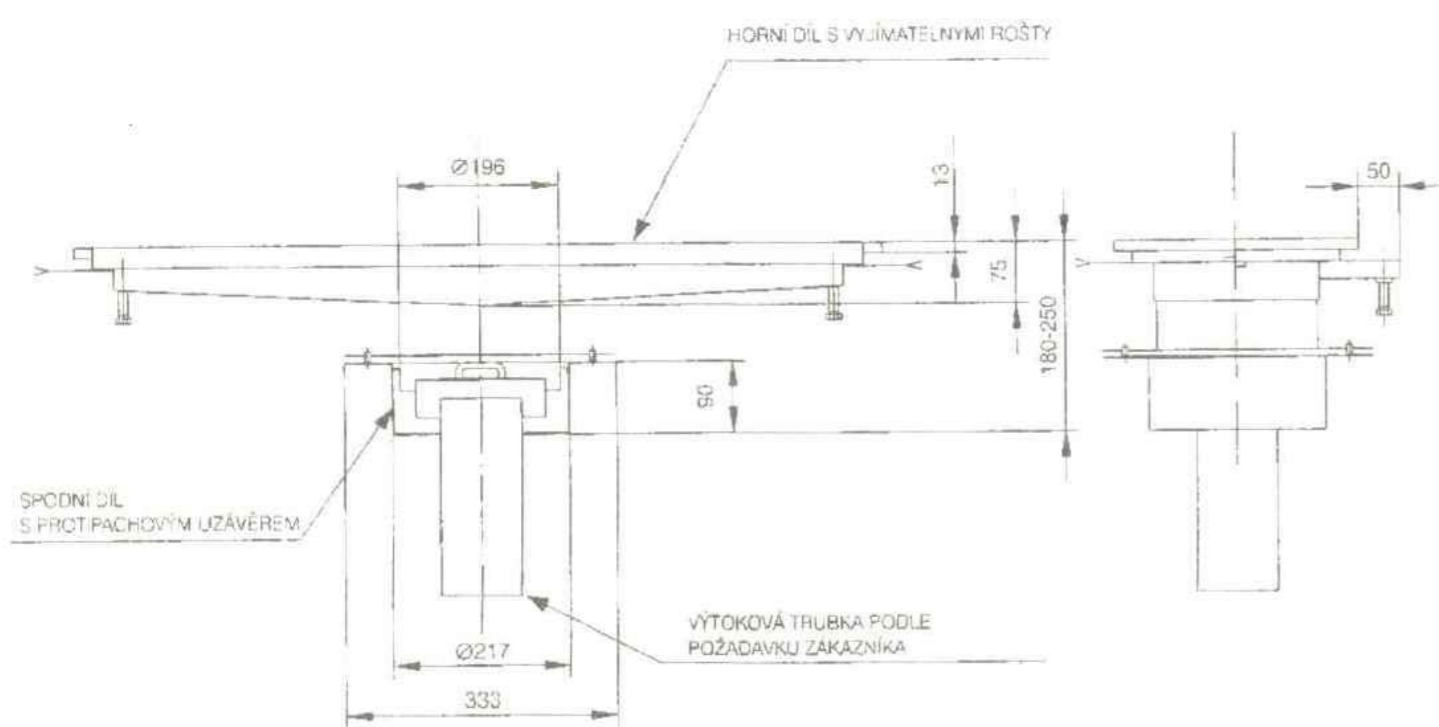



DĚLKY L	ŠÍŘKY S
300	300
400	400
500	500
600	
700	
800	
900	
1000	

L ≥ S

PODLAHOVÁ VPUSŤ S ROŠTEM

Typ

Podlahová vpust s roštem

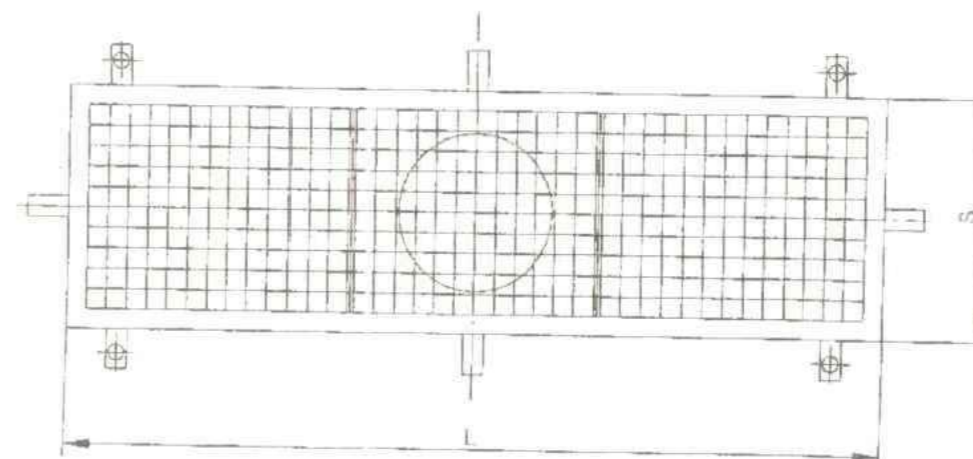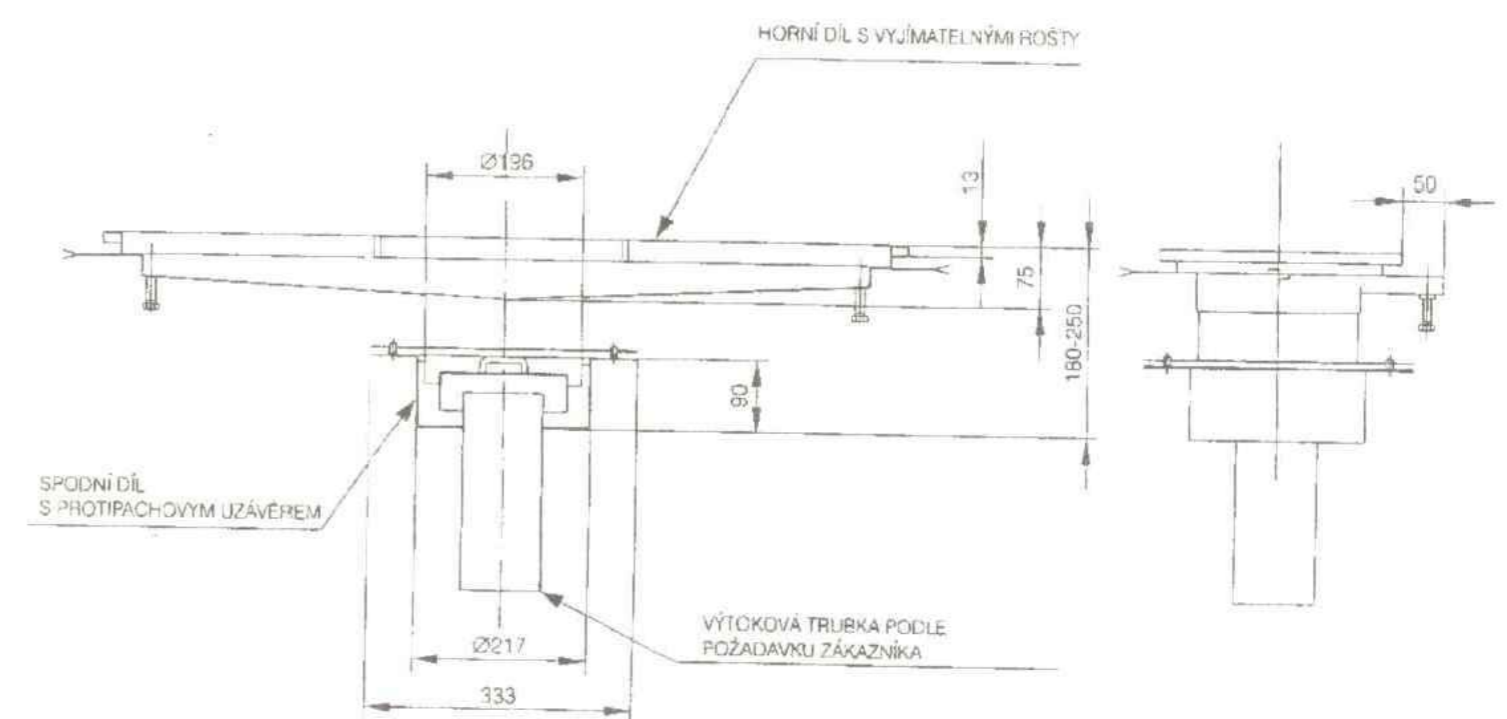

DĚLKY L	ŠÍŘKY S
1100	300
1200	400
1300	500
1400	
1500	
1600	
1700	
1800	
1900	
2000	
2100	
2200	
2300	
2400	
2500	
2600	
2700	
2800	
2900	

L ≥ S

PODLAHOVÁ VPUSŤ S TRÍDILNÝM ROŠTEM