




PŮDORYS 3.NP - NOVÝ STAV

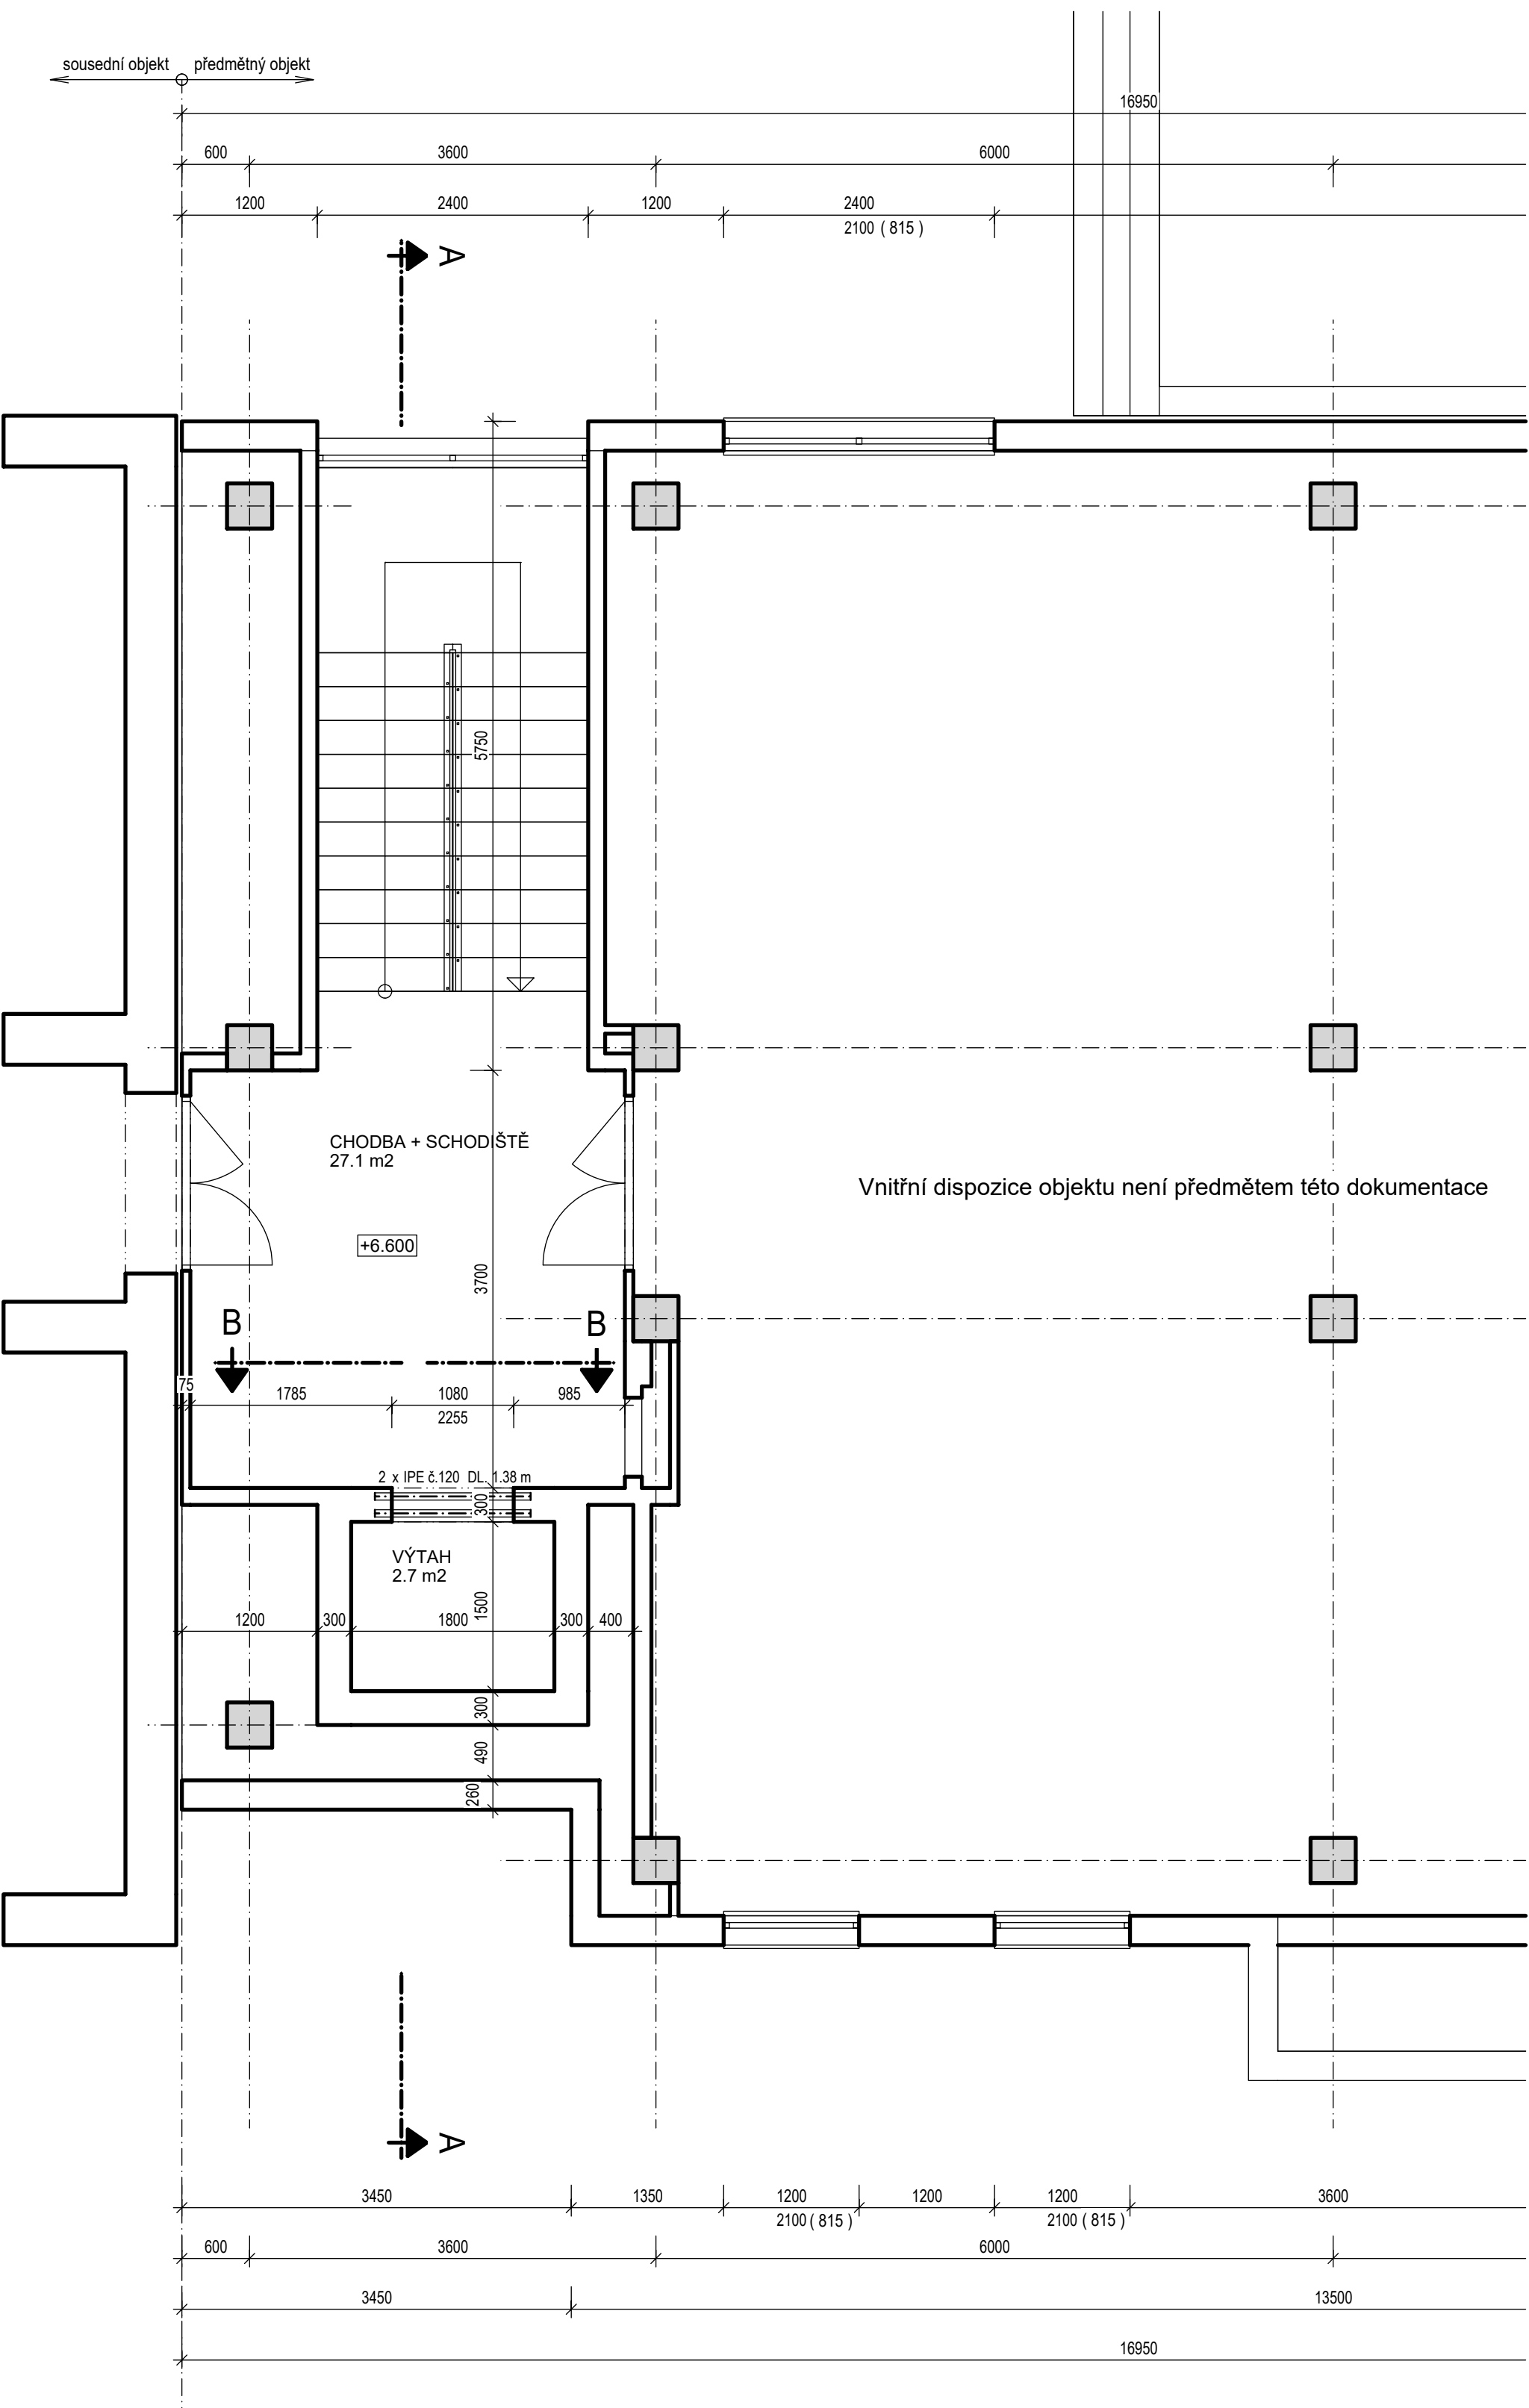

PŮDORYS 4.NP - STÁVAJÍCÍ STAV

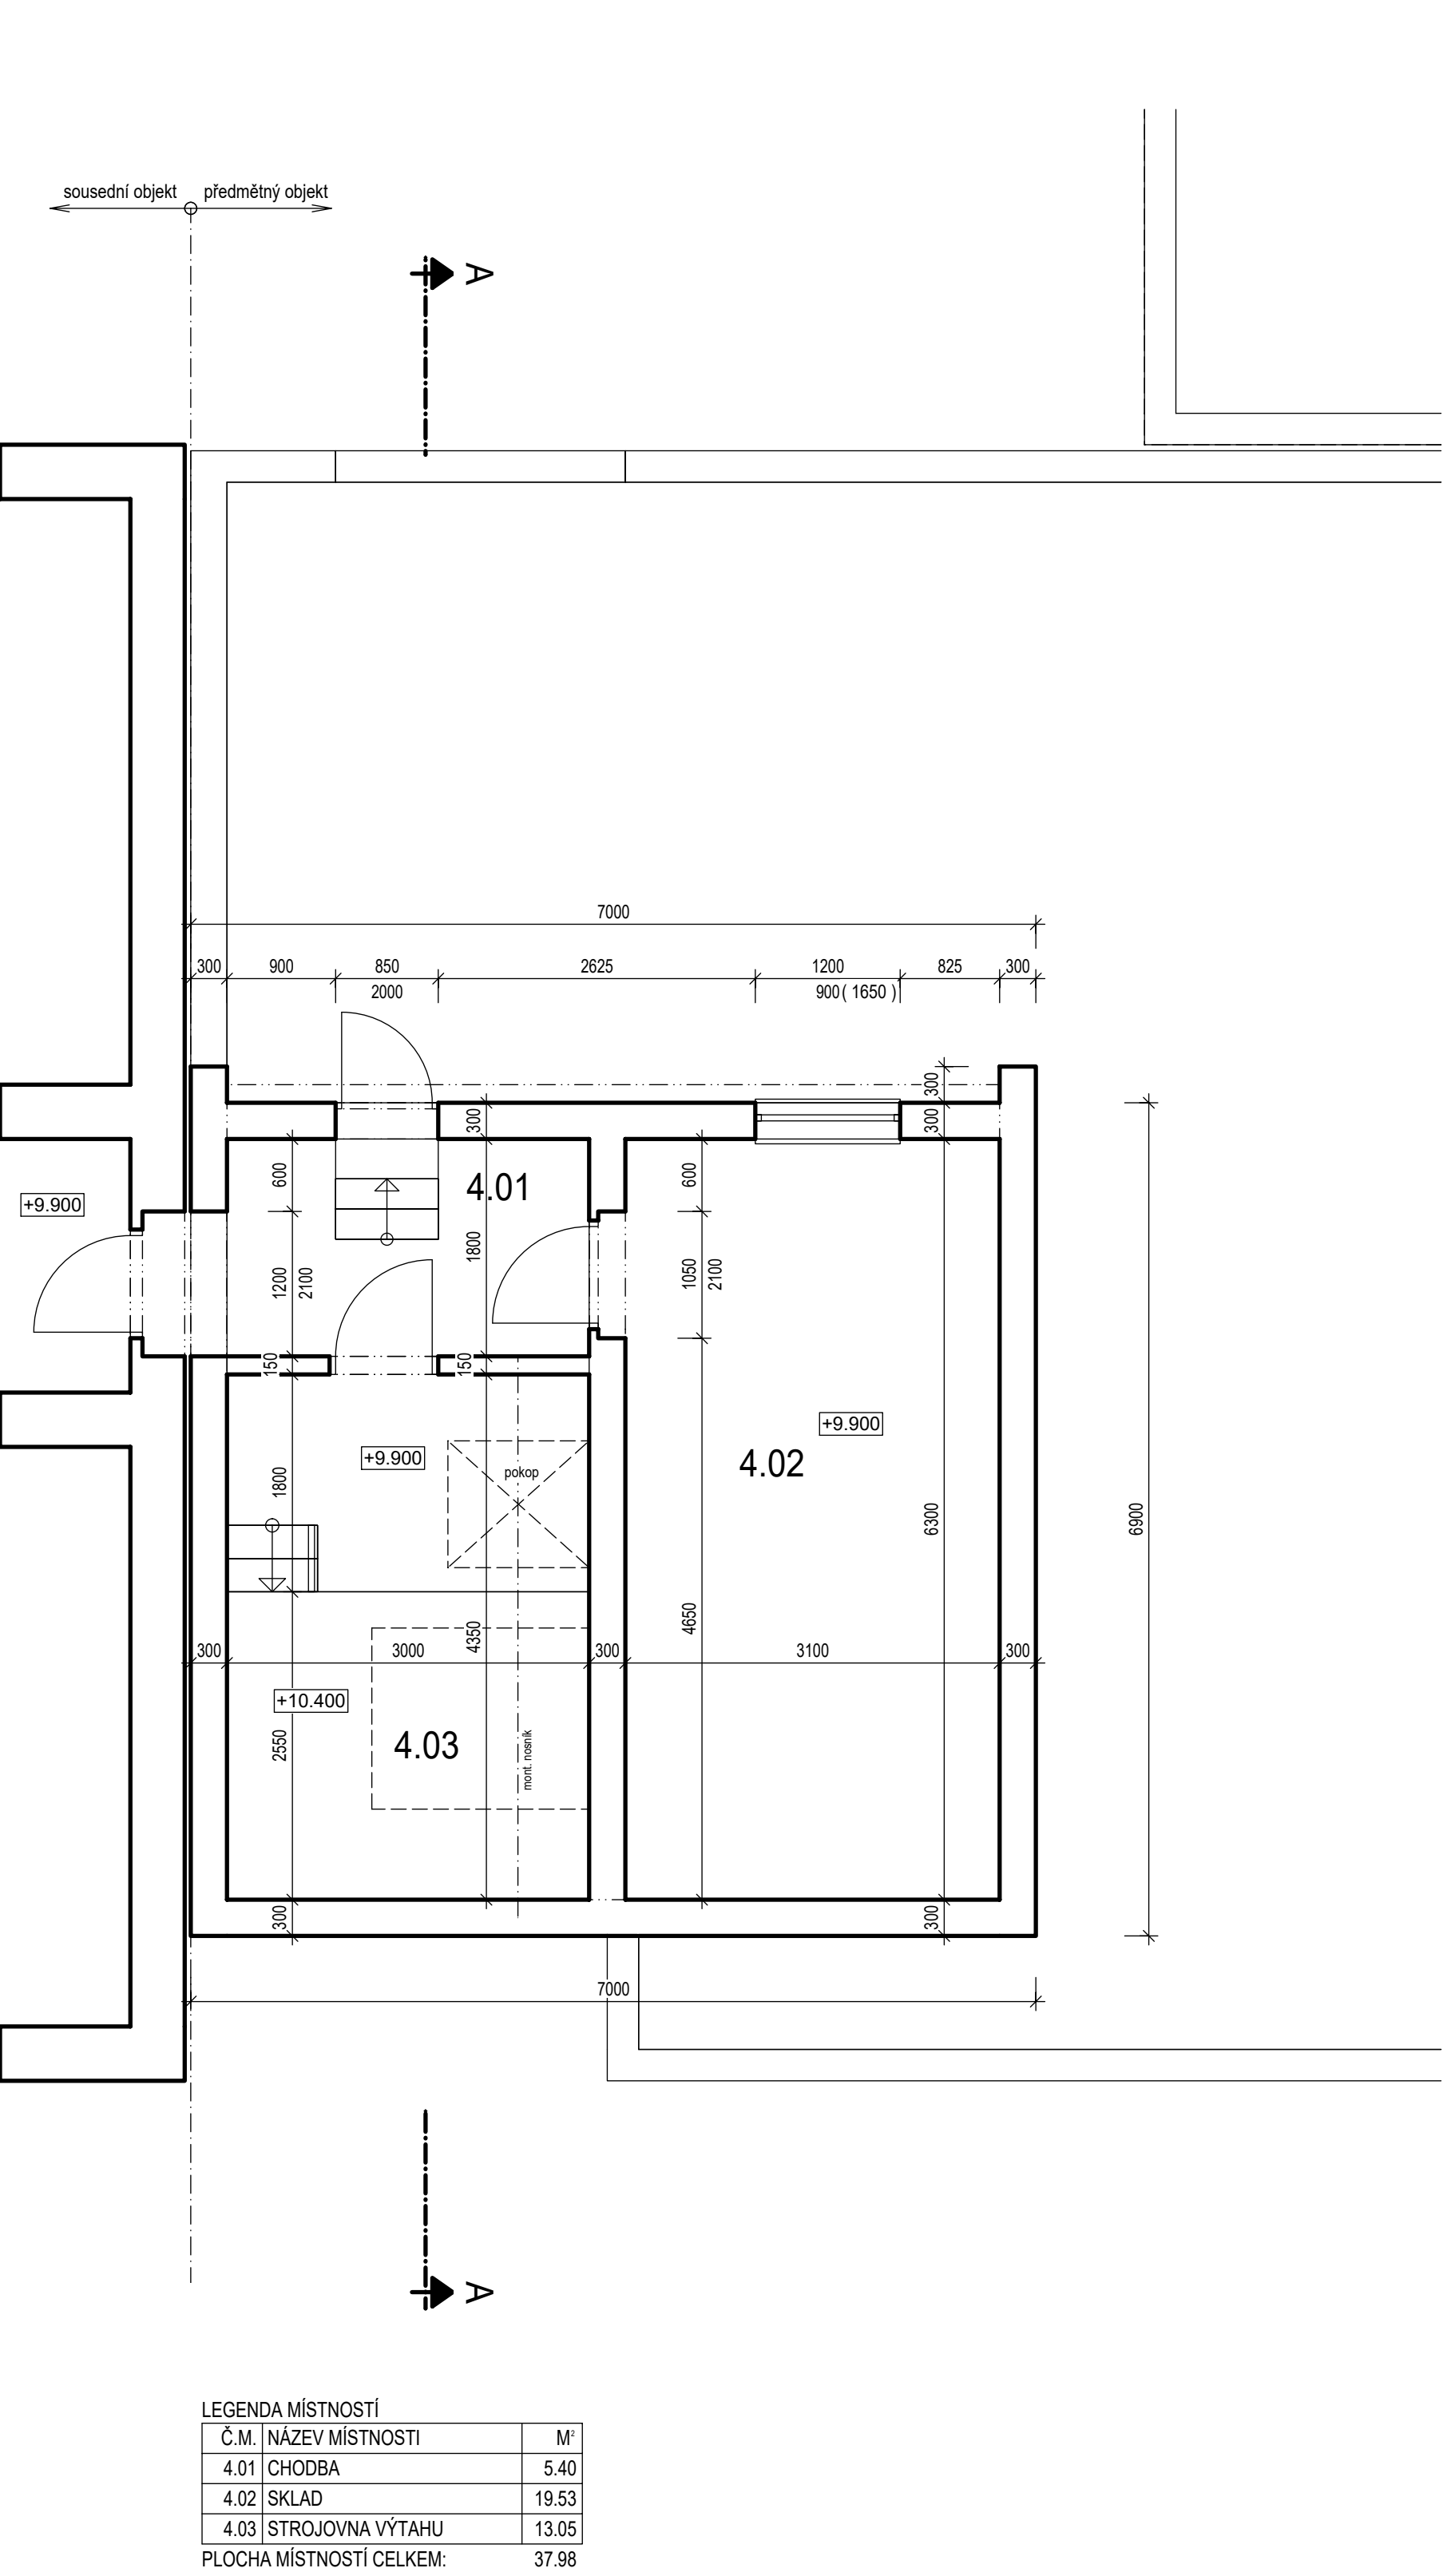

PŮDORYS 4.NP - NOVÝ STAV

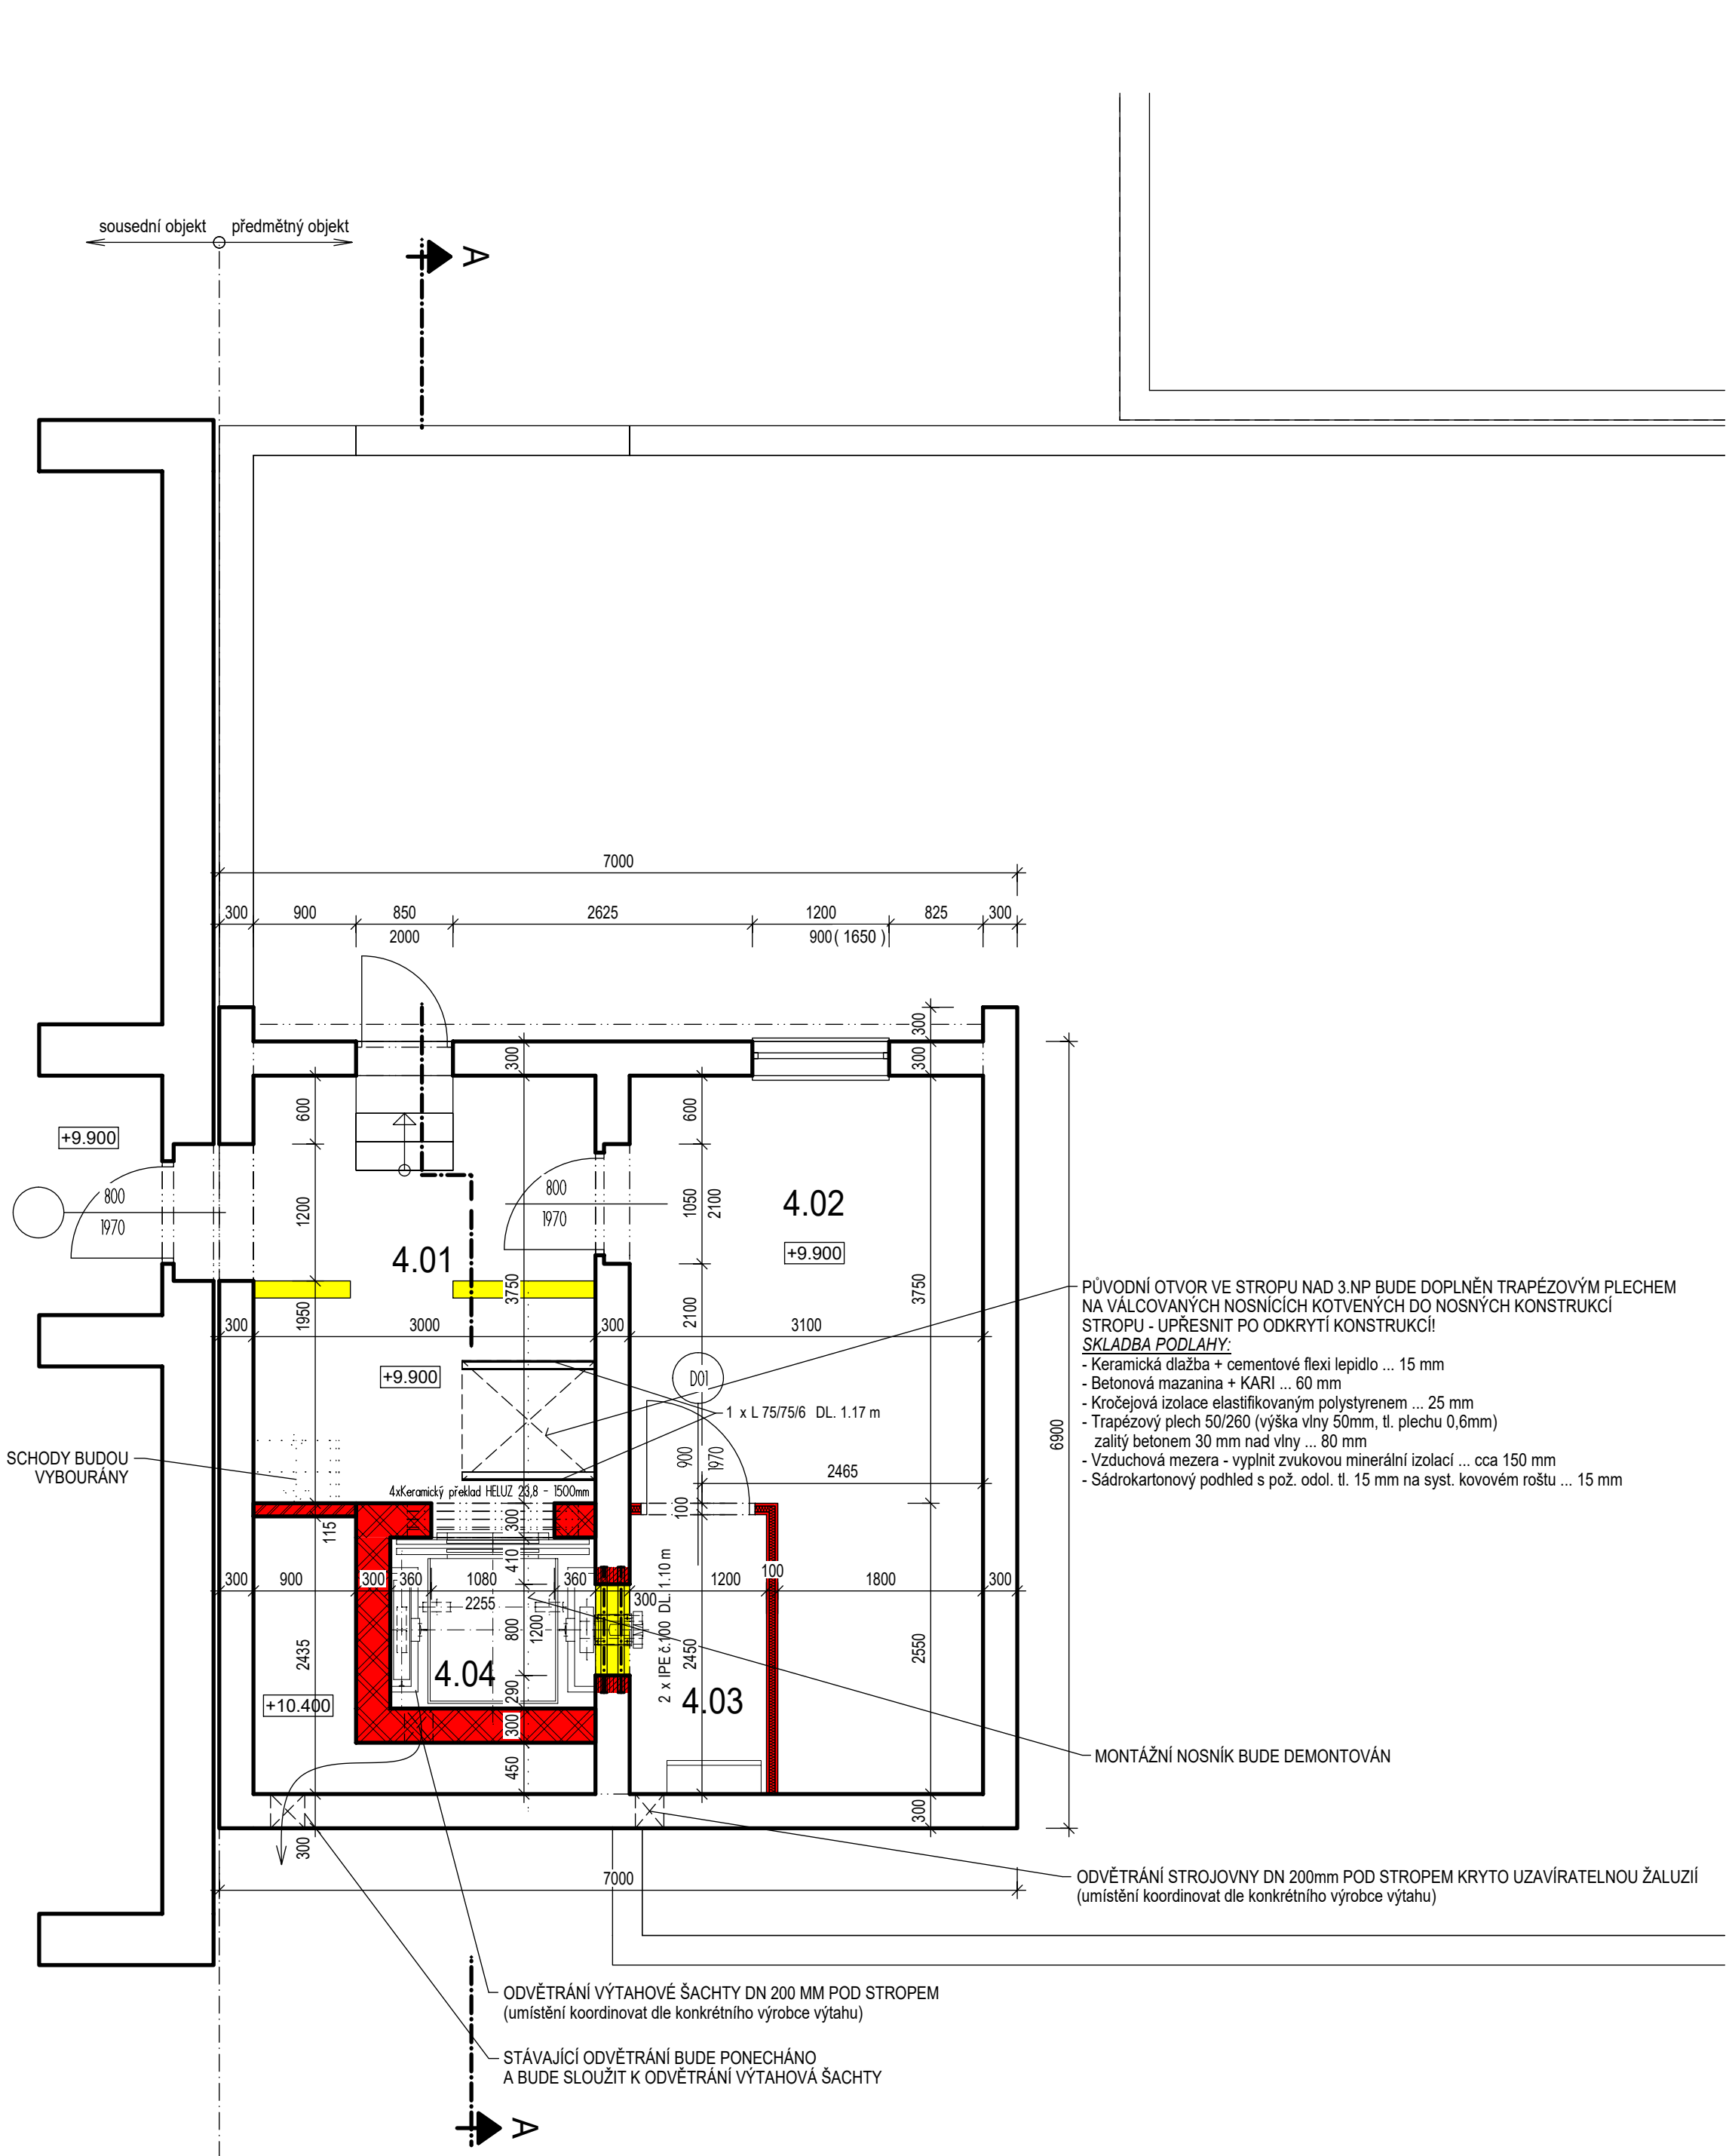

LEGENDA HMOT:

- STÁVAJÍCÍ KONSTRUKCE
- VYBOURANÉ KONSTRUKCE
- NOVÉ KONSTRUKCE
- DOČASNÉ PODPŮRNÉ KONSTRUKCE
- ZDIVO Z BROUŠENÝCH KERAMICKÝCH TVÁRNIC P15 tl. 300mm - P15 NA TENKOVRSŤVÉ CELOPLOŠNÉ LEPIDLO 10MPa
- ZDIVO Z BROUŠENÝCH KERAMICKÝCH PŘÍCHOVKŮ tl. 115mm - P10 NA TENKOVRSŤVÉ CELOPLOŠNÉ LEPIDLO 10MPa
- SÁDKOKARTONOVÁ PŘÍČKA tl. 100 mm JEDNODUCHÁ KOVOVÁ KONSTRUKCE R-CW 50, OPLÁŠTĚNÍ Z SDK DESEK Z KAŽDÉ STRANY 2 x 12,5 mm, ZVUKOVÁ IZOLACE PRŮČKY - MINERALNÍ IZOLACE (obj. hm. 15 kg/m³) tl. 50 mm
- BETON - DLE POPISU VE VÝKRESECH
- PŮVODNÍ ZEMINA

POZNÁMKA:

- PRÁCE BUDOU ZAPOČATY OD NEJINŽIŠHÍHO PATRA.
- PŘESNÁ VÝŠKA STAVEBNÍHO OTVORU A VEŠKERÉ OSTATNÍ PRÁCE MUSÍ BÝT KOORDINOVÁNY S KONKRÉTNÍM DODAVATELEM VÝTAHOVÉ TECHNOLOGIE.
- VEŠKERÉ NOVÉ KONSTRUKCE VČETNĚ OTVORŮ KÓTOVÁNY BEZ OMÍTKY!!
- VEŠKERÉ ROZMĚRY DOMĚŘIT DLE SKUTEČNOSTI NA STAVBĚ!!
- POZICE PROSTUPŮ KONSTRUKCÍ BUDOU UPŘESNĚNY NA ZÁKLADĚ KONKRÉTNÍHO DODAVATELE VÝTAHU.

LEGENDA MÍSTNOSTÍ	
Č.M. NÁZEV MÍSTNOSTI	M²
4.01 CHODBA	5.40
4.02 SKLAD	19.53
4.03 STROJOVNA VÝTAHU	13.05
PLOCHA MÍSTNOSTÍ CELKEM:	
37.98	

LEGENDA MÍSTNOSTÍ						
Č.M.	NÁZEV MÍSTNOSTI	M²	PODLAHA	STĚNA	STROP	LIŠTA
4.01	CHODBA	11.25	keram. dlažba	štuková omítka	stávající	ker. soklik 6cm
4.02	SKLAD	16.22	stávající	stávající	stávající	stávající
4.03	STROJOVNÁ VÝTAHU	2.94	stávající	stávající	stávající	stávající
4.04	VÝTAH	2.70	stávající	váp.cement. omítka	stávající	stávající
PLOCHA MÍSTNOSTÍ CELKEM:		33.11				

ZPRŮVĚRA: Tento plán je duševním vlastnictvím a nesmí být bez našeho souhlasu rozmnožován ani zjišťován třetím osobám (včetně těch se záklon o vlastnických právech a na záklon proti nekalé soutěži).				ING. VOSTAL	
PROJEKTANT	VYPRACOVAL	KRESLIL	KONTROLOVAL		PROJEKTY STAVEB www.vostai.com ing. L. Vostal, Husova 10, Třebíč tel.: 569844612, iČ: 130 75 047
ing. L. VOSTAL	ZDENĚK CHODUR	ZDENĚK CHODUR	ing. L. VOSTAL		
MÍSTO STAVBY: k.ú. Třebíč 769738, par.č. st. 112/1					
INVESTOR: Město Třebíč, Karlovo nám. 104/55, Vnitřní Město, 67401 Třebíč					
AKCE (OBJEKT):					
REKONSTRUKCE VÝTAHU V BUDOVĚ "C" MĚÚ TREBÍČ, MASARYKOVO NÁMĚSTÍ 116/6					
ČÁST DOKUMENTACE: D.1.1.2 - Architektonicko-stavební řešení					
OBSAH VÝKRESU: D.1.1.2 - Výkresová část					
PŮDORYS 3.NP, 4.NP - STÁVAJÍCÍ A NOVÝ STAV					
MĚŘÍTKO:				ČÍS. KOPIE	
1:50					
ČÍS. VÝKR:				D.1.1.2.02	