

LEGENDA MÍSTNOSTÍ:

1

VSTUPNÍ SÁL

2

SÁL

3

SÁL

4


SÁL

5

SÁL

6

SÁL

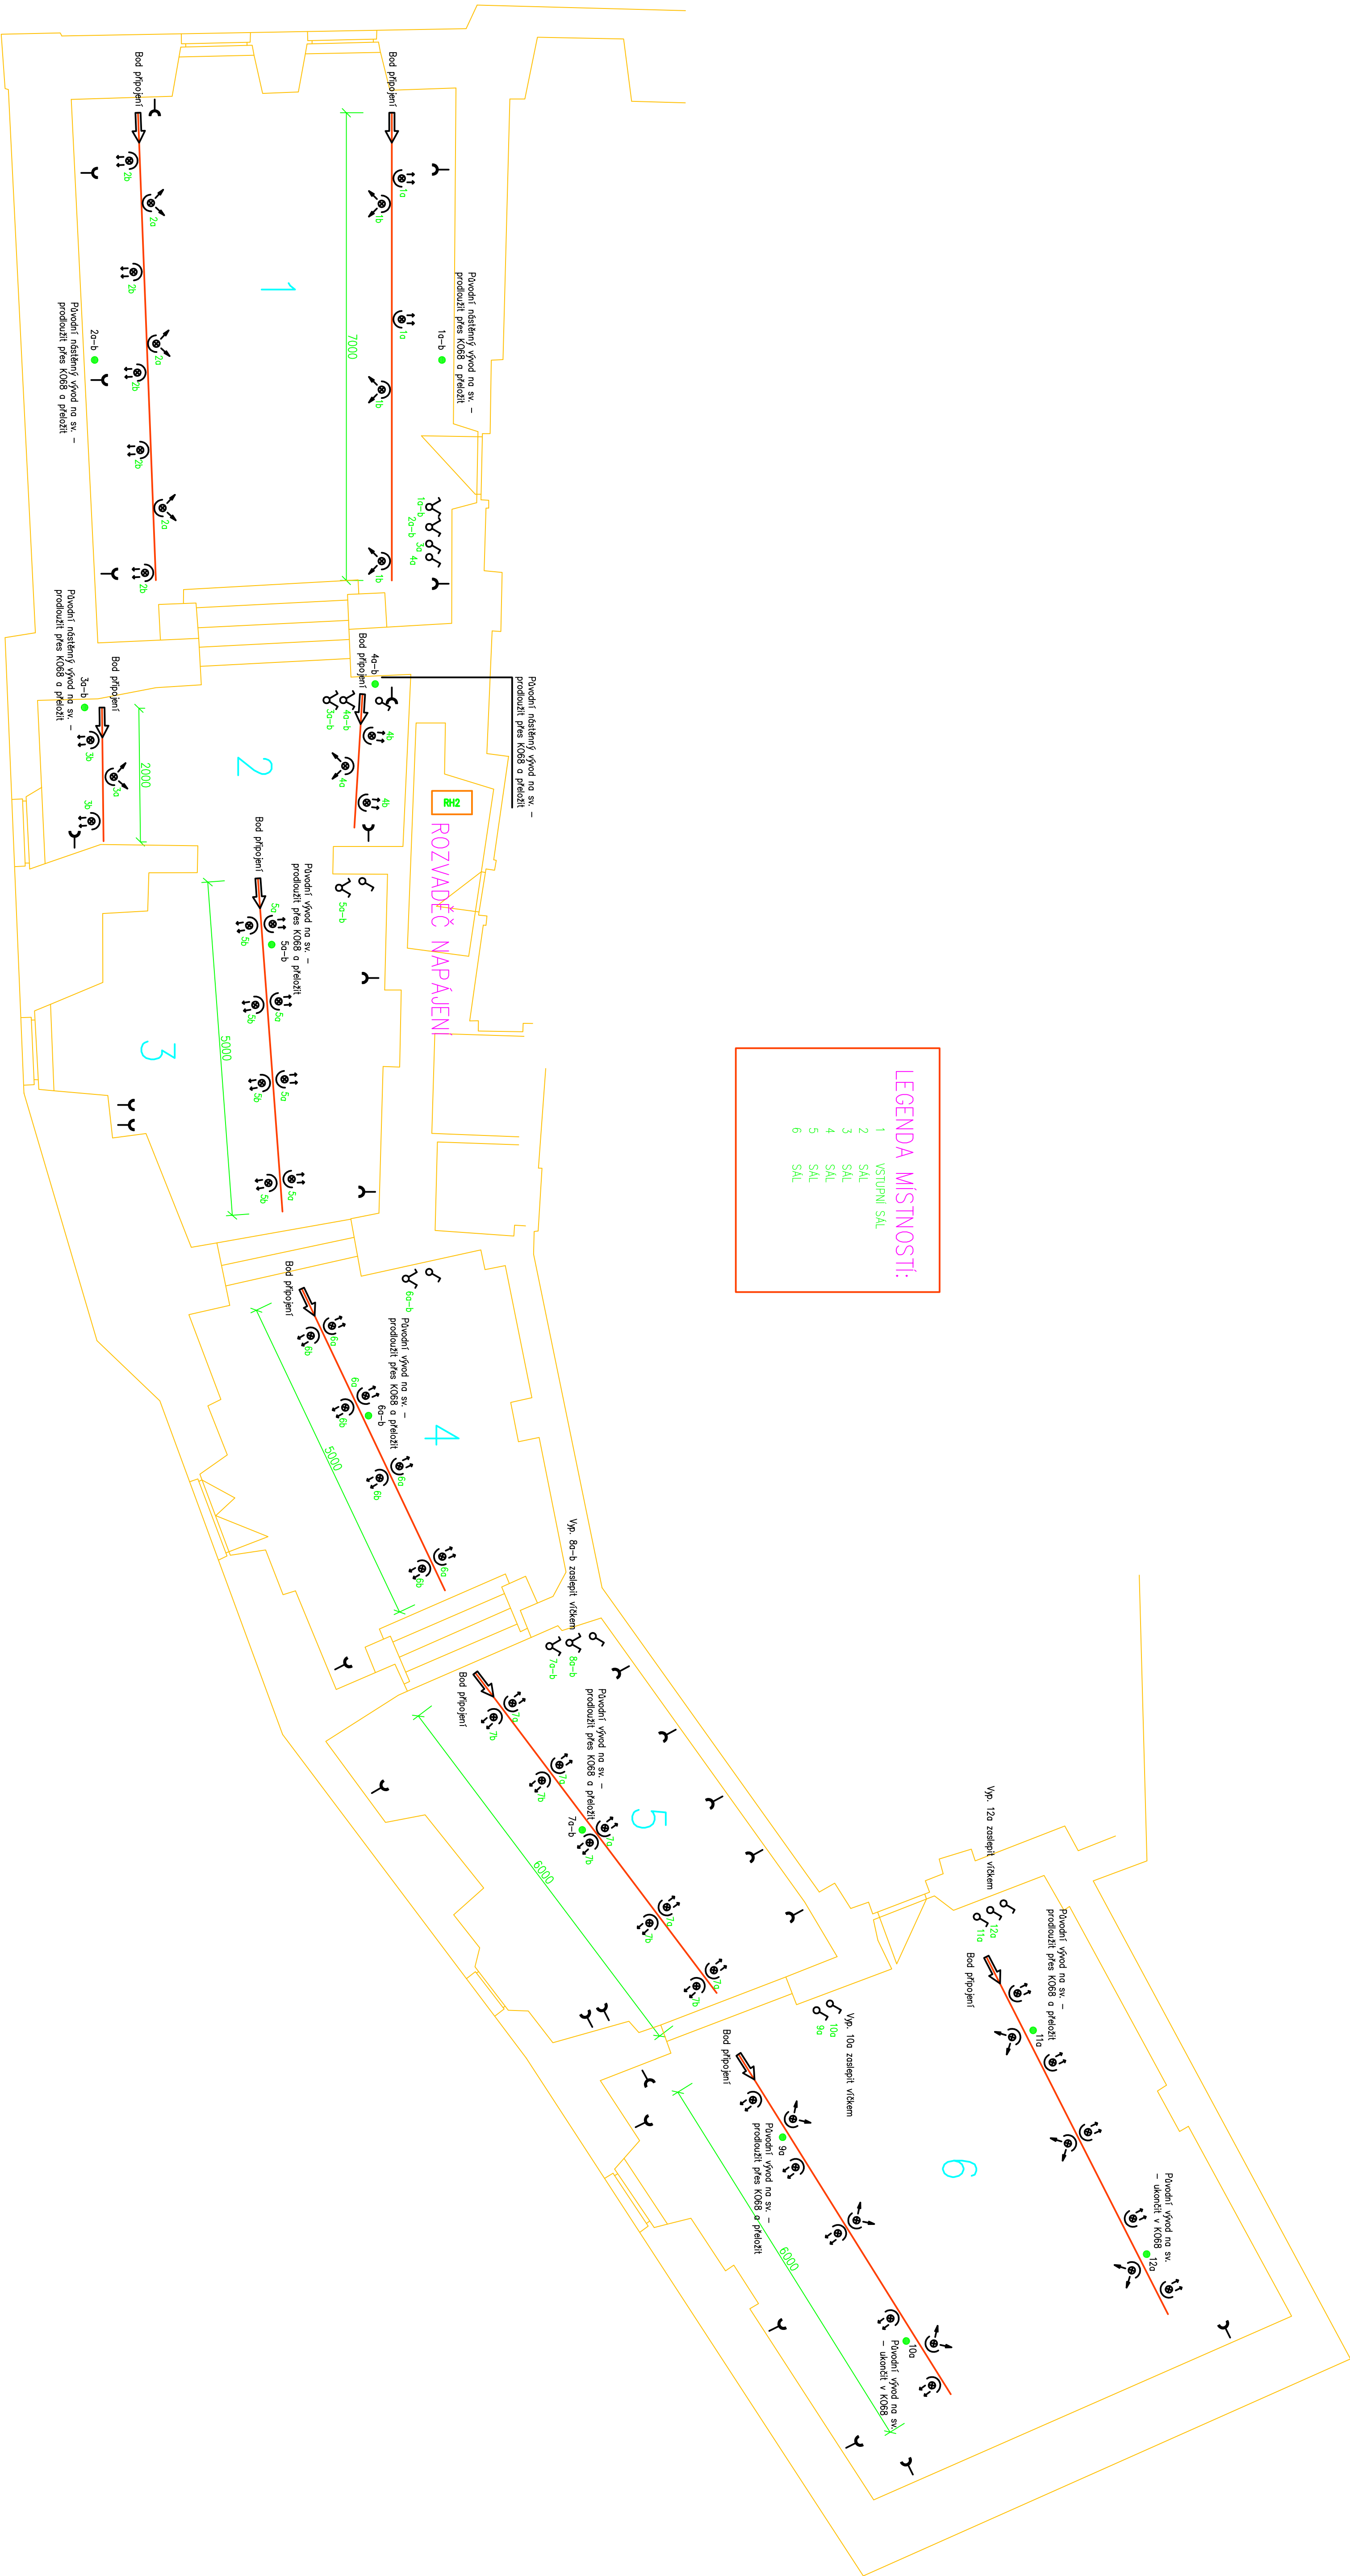

VYPRACOVAL		OOP PROJEKCESE		KONTROLOVAL		OOP PROJEKSTABY	
Miroslav Černo		Zdeněk Mašal		Zdeněk Mašal			
OKRES: Třebíč				OPEC: Třebíč			
INVESTOR: Město Třebíč, Karlovo náměstí 104/55, 67401 Třebíč							
REKONSTRUKCE OSVĚTLENÍ V PROSTORÁCH							
GALERIE MALOVANÉHO DOMU, TŘEBÍČ							
Zařízení: silnoproudé elektrotechniky							
PŮDORYS 1.NP							
				</			