


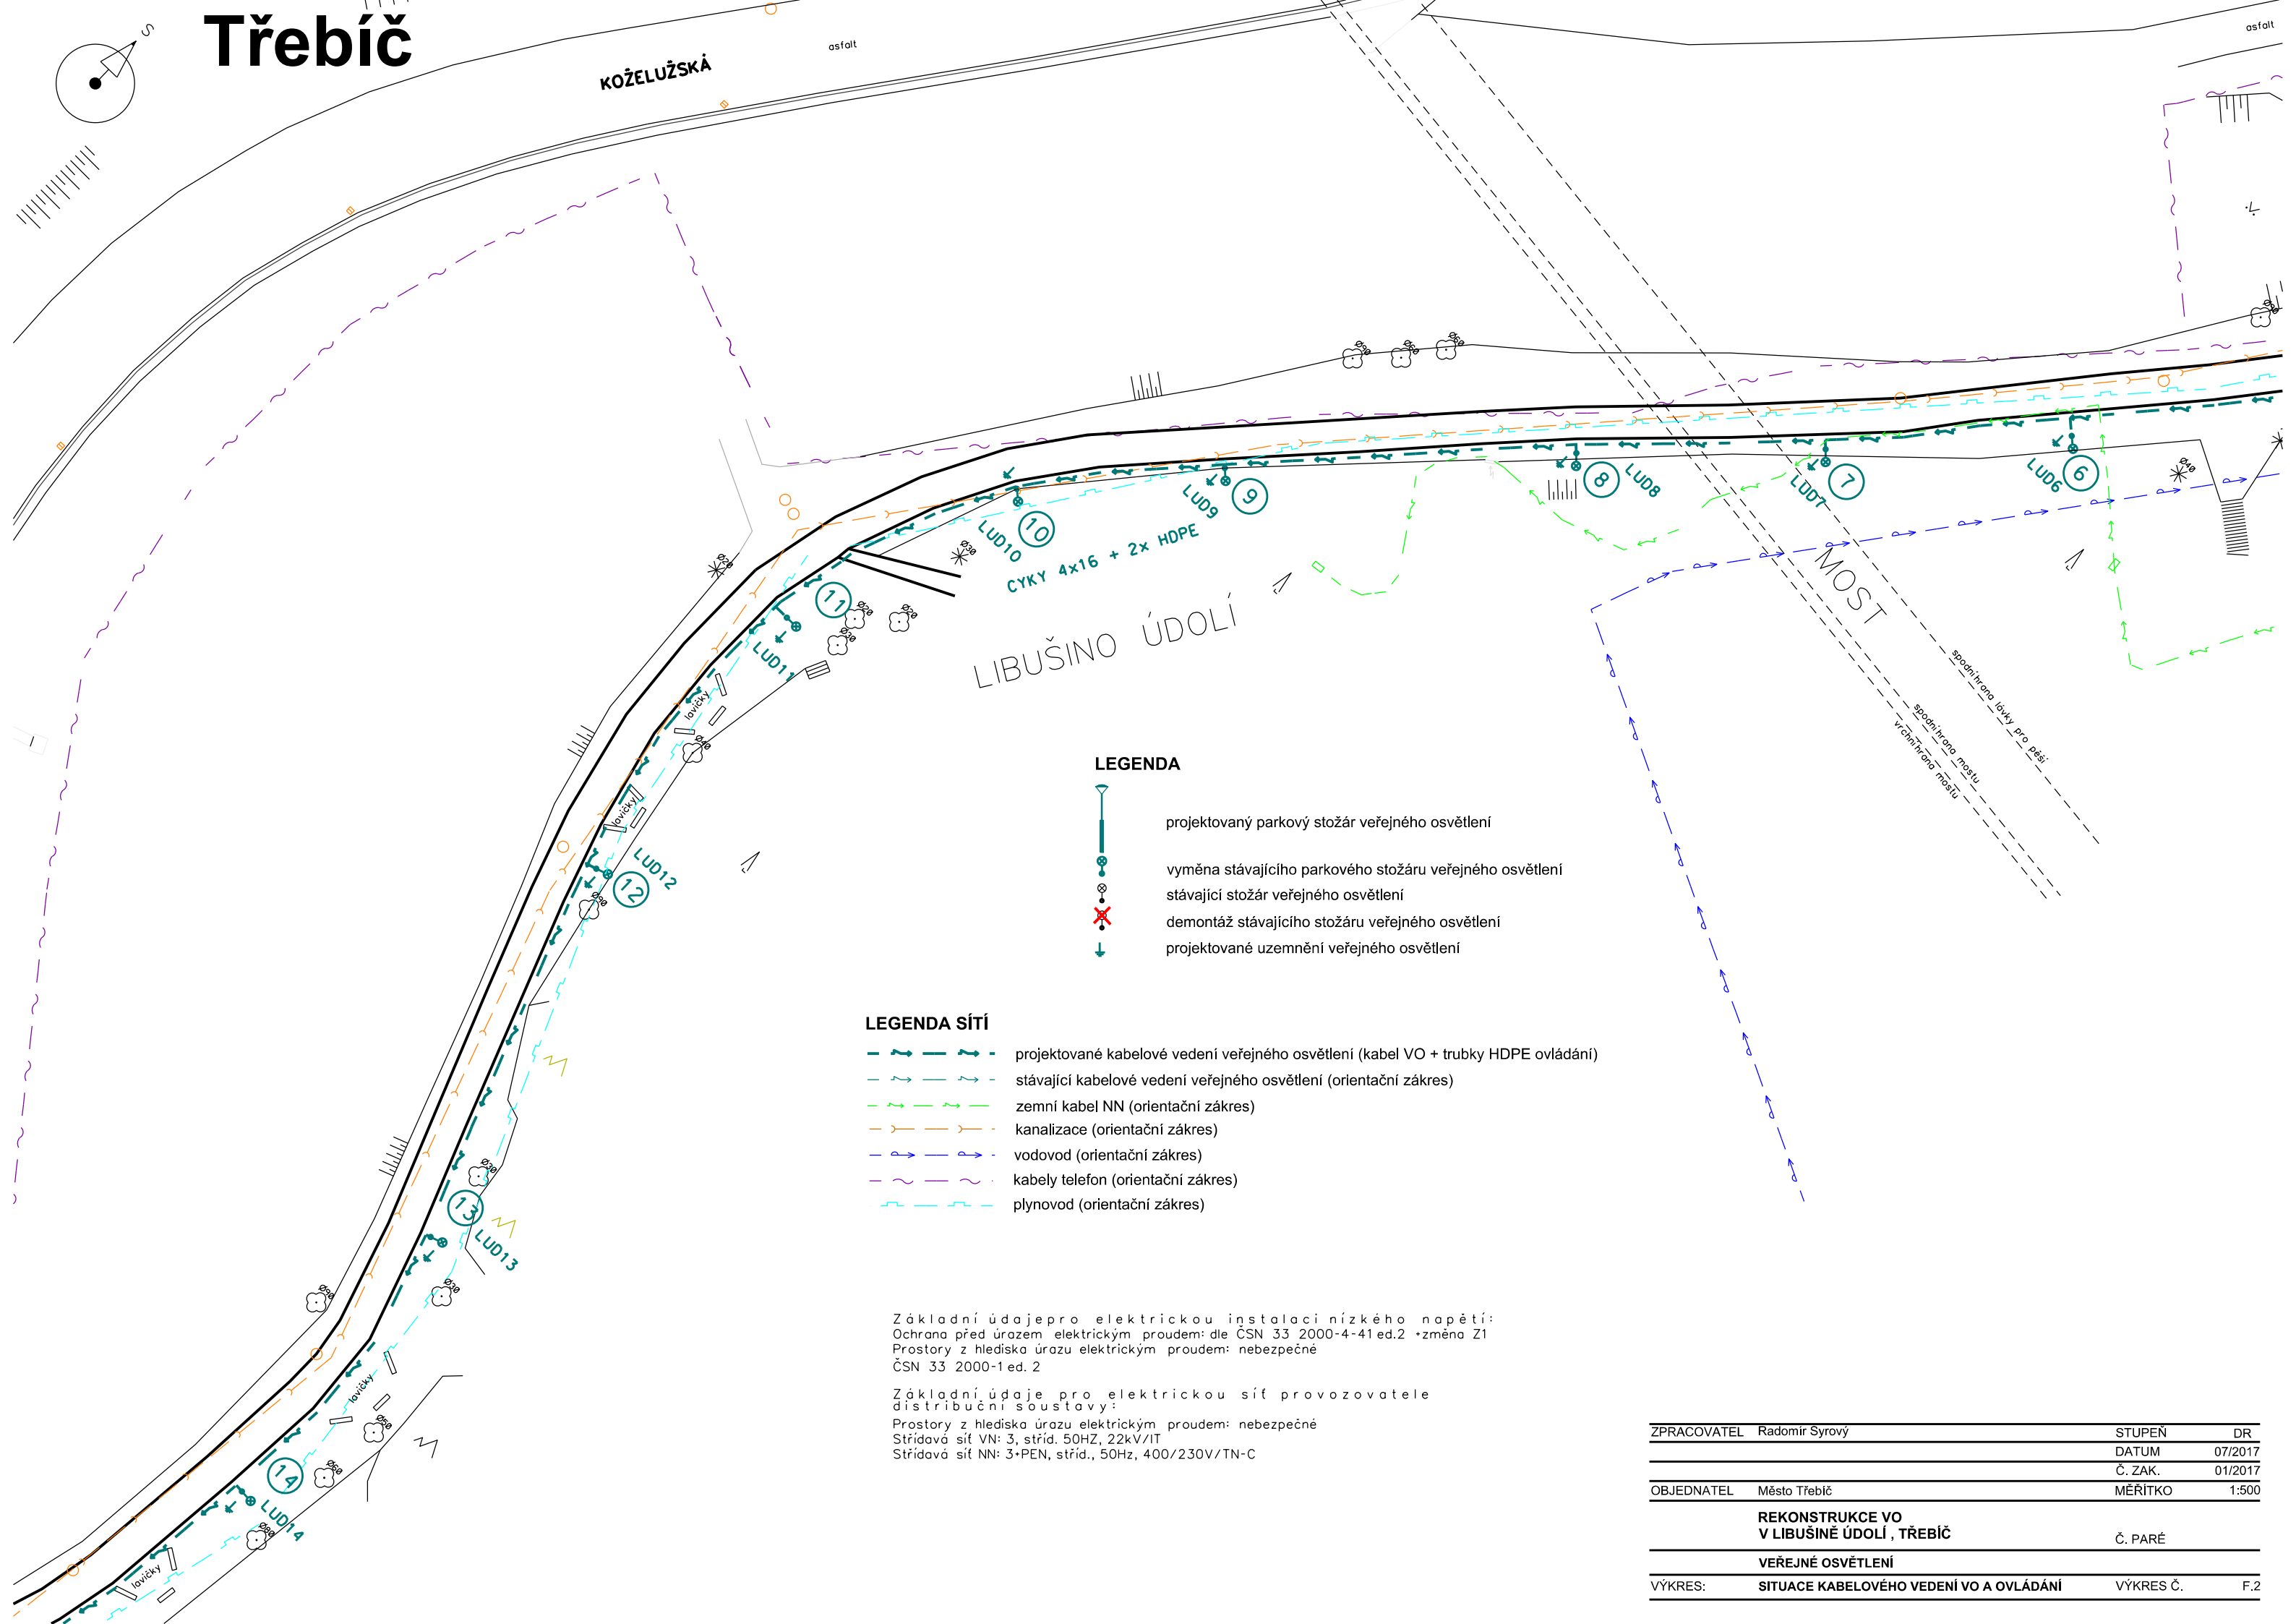











Třebíč



LEGENDA

-  projektovaný parkový stožár veřejného osvětlení
-  výměna stávajícího parkového stožáru veřejného osvětlení
-  stávající stožár veřejného osvětlení
-  demontáž stávajícího stožáru veřejného osvětlení
-  projektované uzemnění veřejného osvětlení

LEGENDA SÍTÍ

-  projektované kabelové vedení veřejného osvětlení (kabel VO + trubky HDPE ovládání)
-  stávající kabelové vedení veřejného osvětlení (orientační zákres)
-  zemní kabel NN (orientační zákres)
-  kanalizace (orientační zákres)
-  vodovod (orientační zákres)
-  kabely telefon (orientační zákres)
-  plynovod (orientační zákres)

Základní údaje pro elektrickou instalaci nízkého napětí:
Ochrana před úrazem elektrickým proudem: dle ČSN 33 2000-4-41 ed.2 + změna Z1
Prostory z hlediska úrazu elektrickým proudem: nebezpečné
ČSN 33 2000-1 ed. 2

Základní údaje pro elektrickou síť provozovatele
distribuční soustavy:

Prostory z hlediska úrazu elektrickým proudem: nebezpečné
Střídavá síť VN: 3, stříd. 50HZ, 22kV/IT
Střídavá síť NN: 3+PEN, stříd., 50Hz, 400/230V/TN-C

ZPRACOVATEL	Radomír Syrový	STUPEŇ	DR
		DATUM	07/2017
		Č. ZAK.	01/2017
OBJEDNATEL	Město Třebíč	MĚŘITKO	1:500
REKONSTRUKCE VO V LIBUŠINĚ ÚDOLÍ , TŘEBÍČ		Č. PARÉ	
VEŘEJNÉ OSVĚTLENÍ			
VÝKRES:	SITUACE KABELOVÉHO VEDENÍ VO A OVLÁDÁNÍ	VÝKRES Č.	F.2