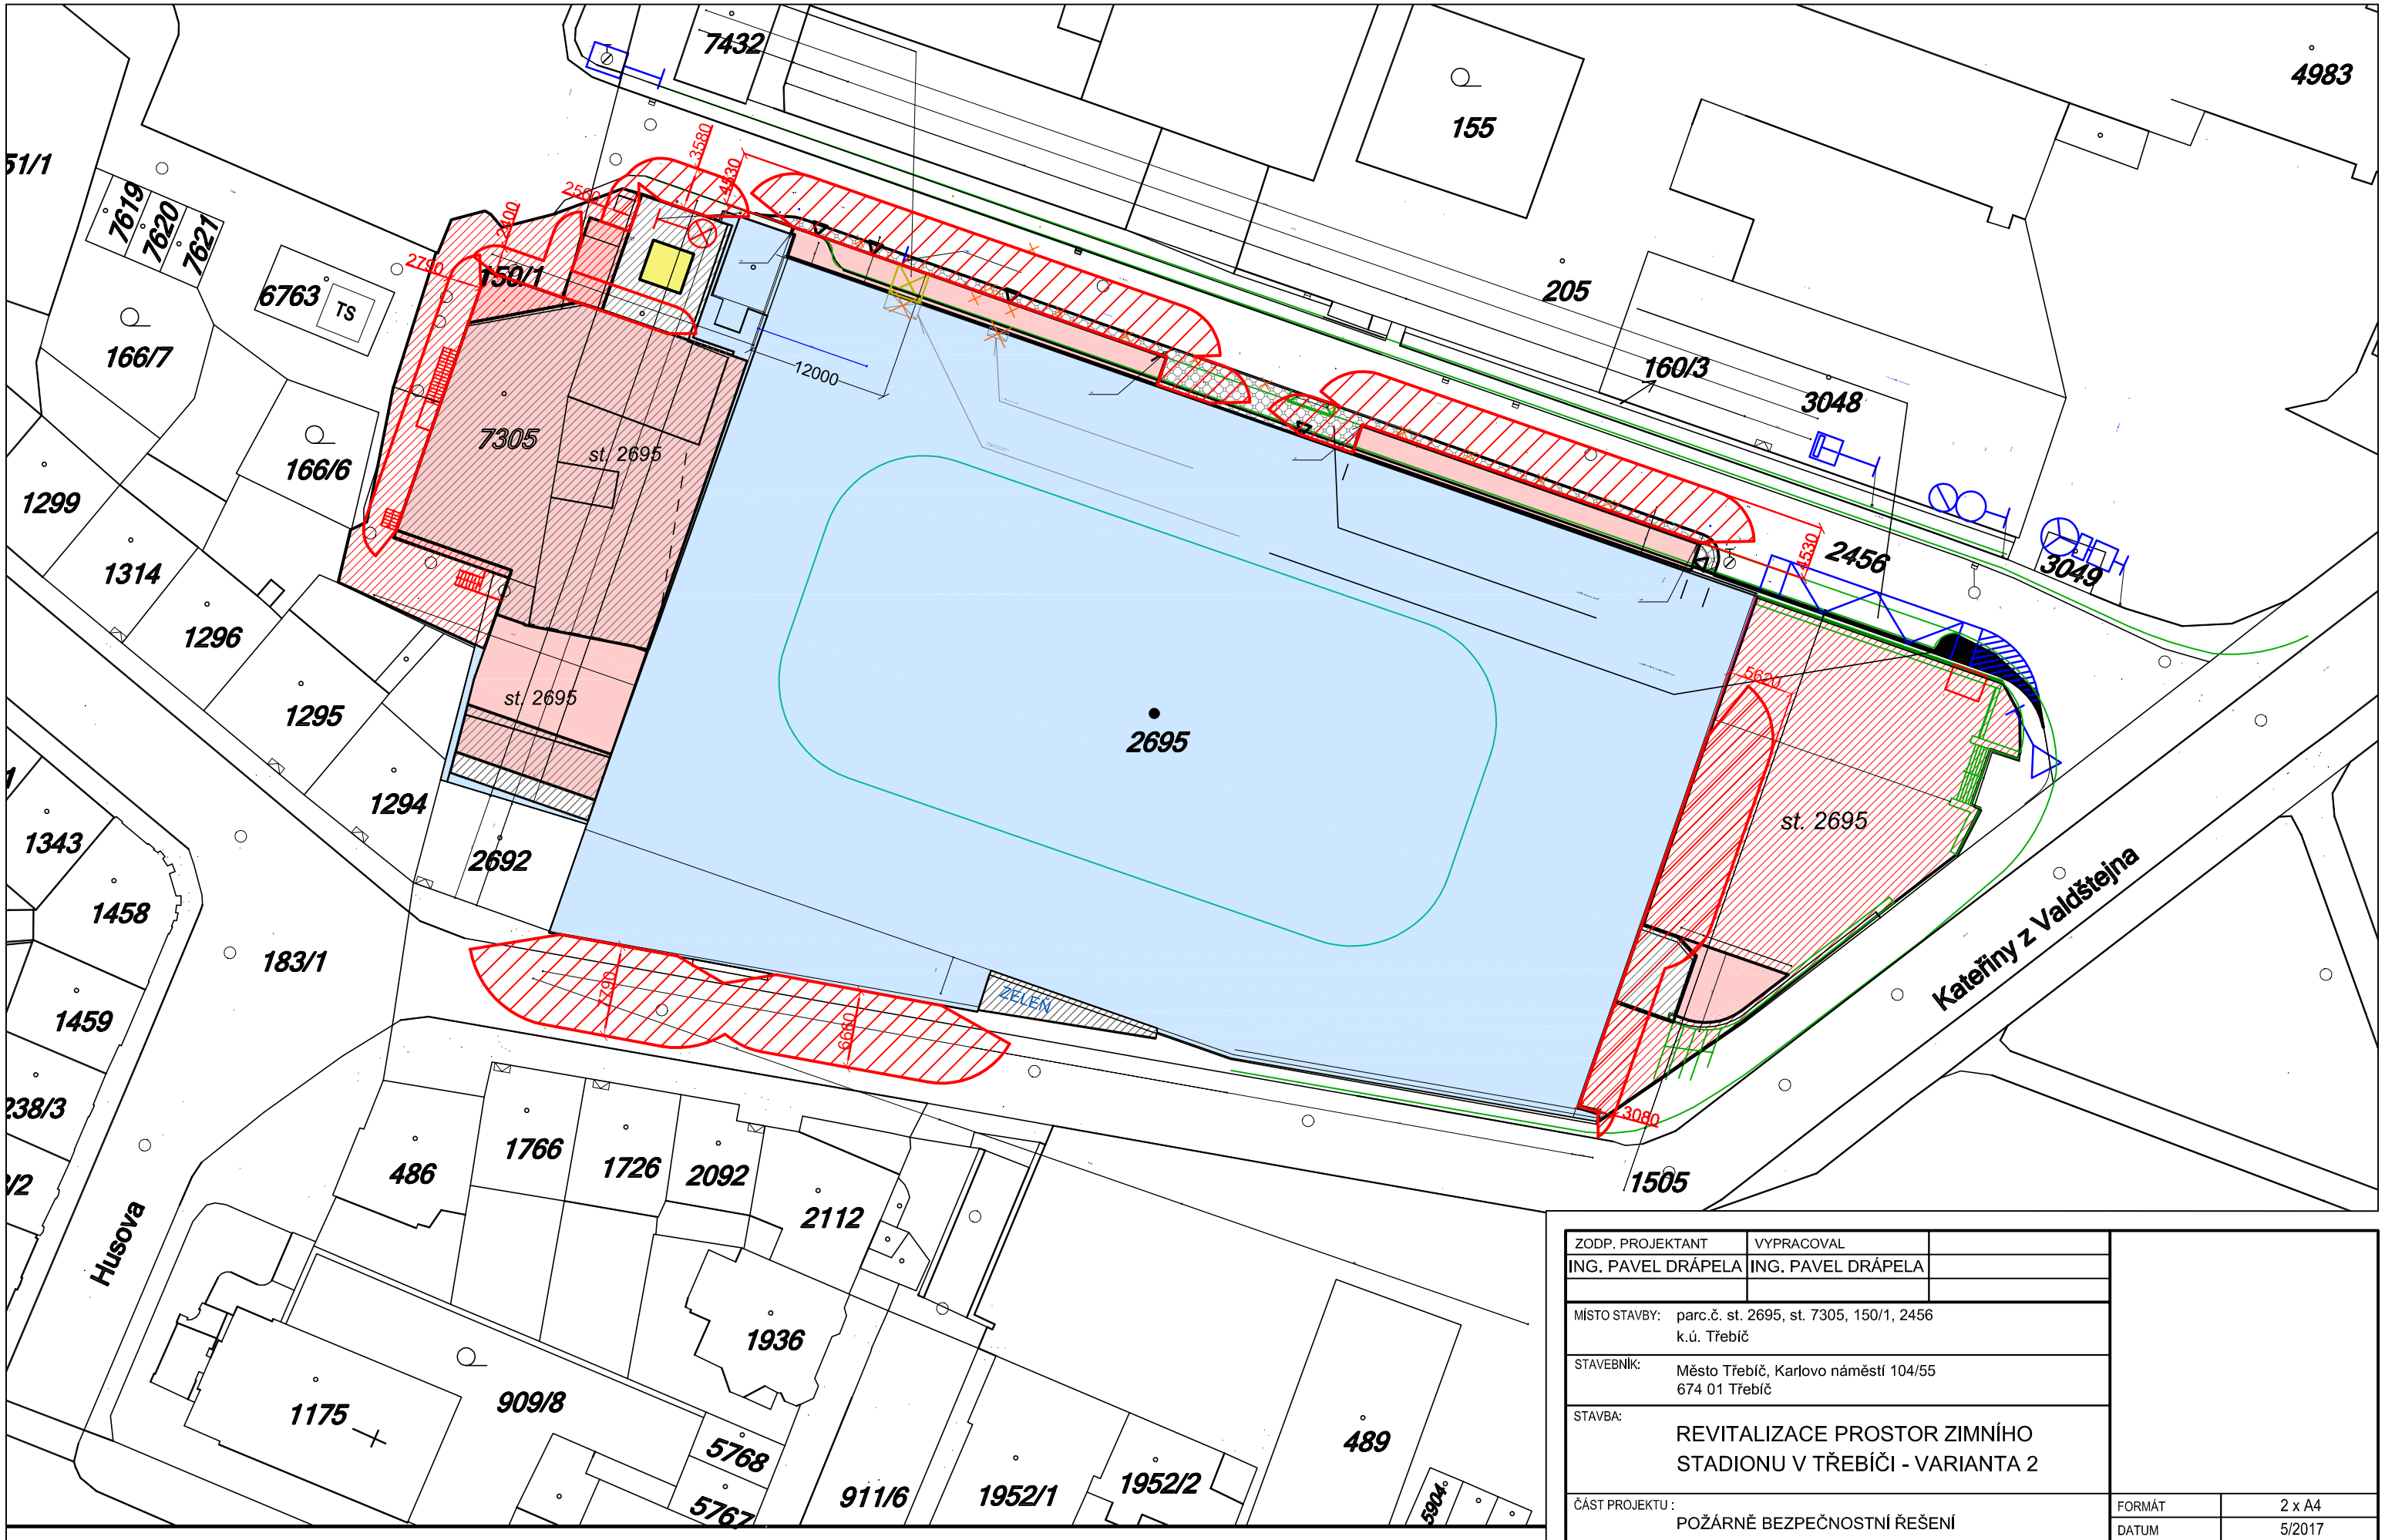

ZODP. PROJEKTANT	VYPRACOVAL	
ING. PAVEL DRÁPELA	ING. PAVEL DRÁPELA	

MÍSTO STAVBY:	parc.č. st. 2695, st. 7305, 150/1, 2456 k.ú. Třebíč
STAVEBNÍK:	Město Třebíč, Karlovo náměstí 104/55 674 01 Třebíč
STAVBA:	REVITALIZACE PROSTOR ZIMNÍHO STADIONU V TŘEBÍČI - VARIANTA 2
ČÁST PROJEKTU :	POŽÁRNĚ BEZPEČNOSTNÍ ŘEŠENÍ
OBJEKT:	ZIMNÍ STADION
OBSAH VÝKRESU:	SITUACE - POŽÁRNĚ NEBEZPEČNÝ PROSTOR

FORMÁT	2 x A4
DATUM	5/2017
ZAK. Č.	00093
STUPEŇ PD	ÚR 2
MĚŘÍTKO	1:500
ČÍS. VÝK.	D.1.3-1