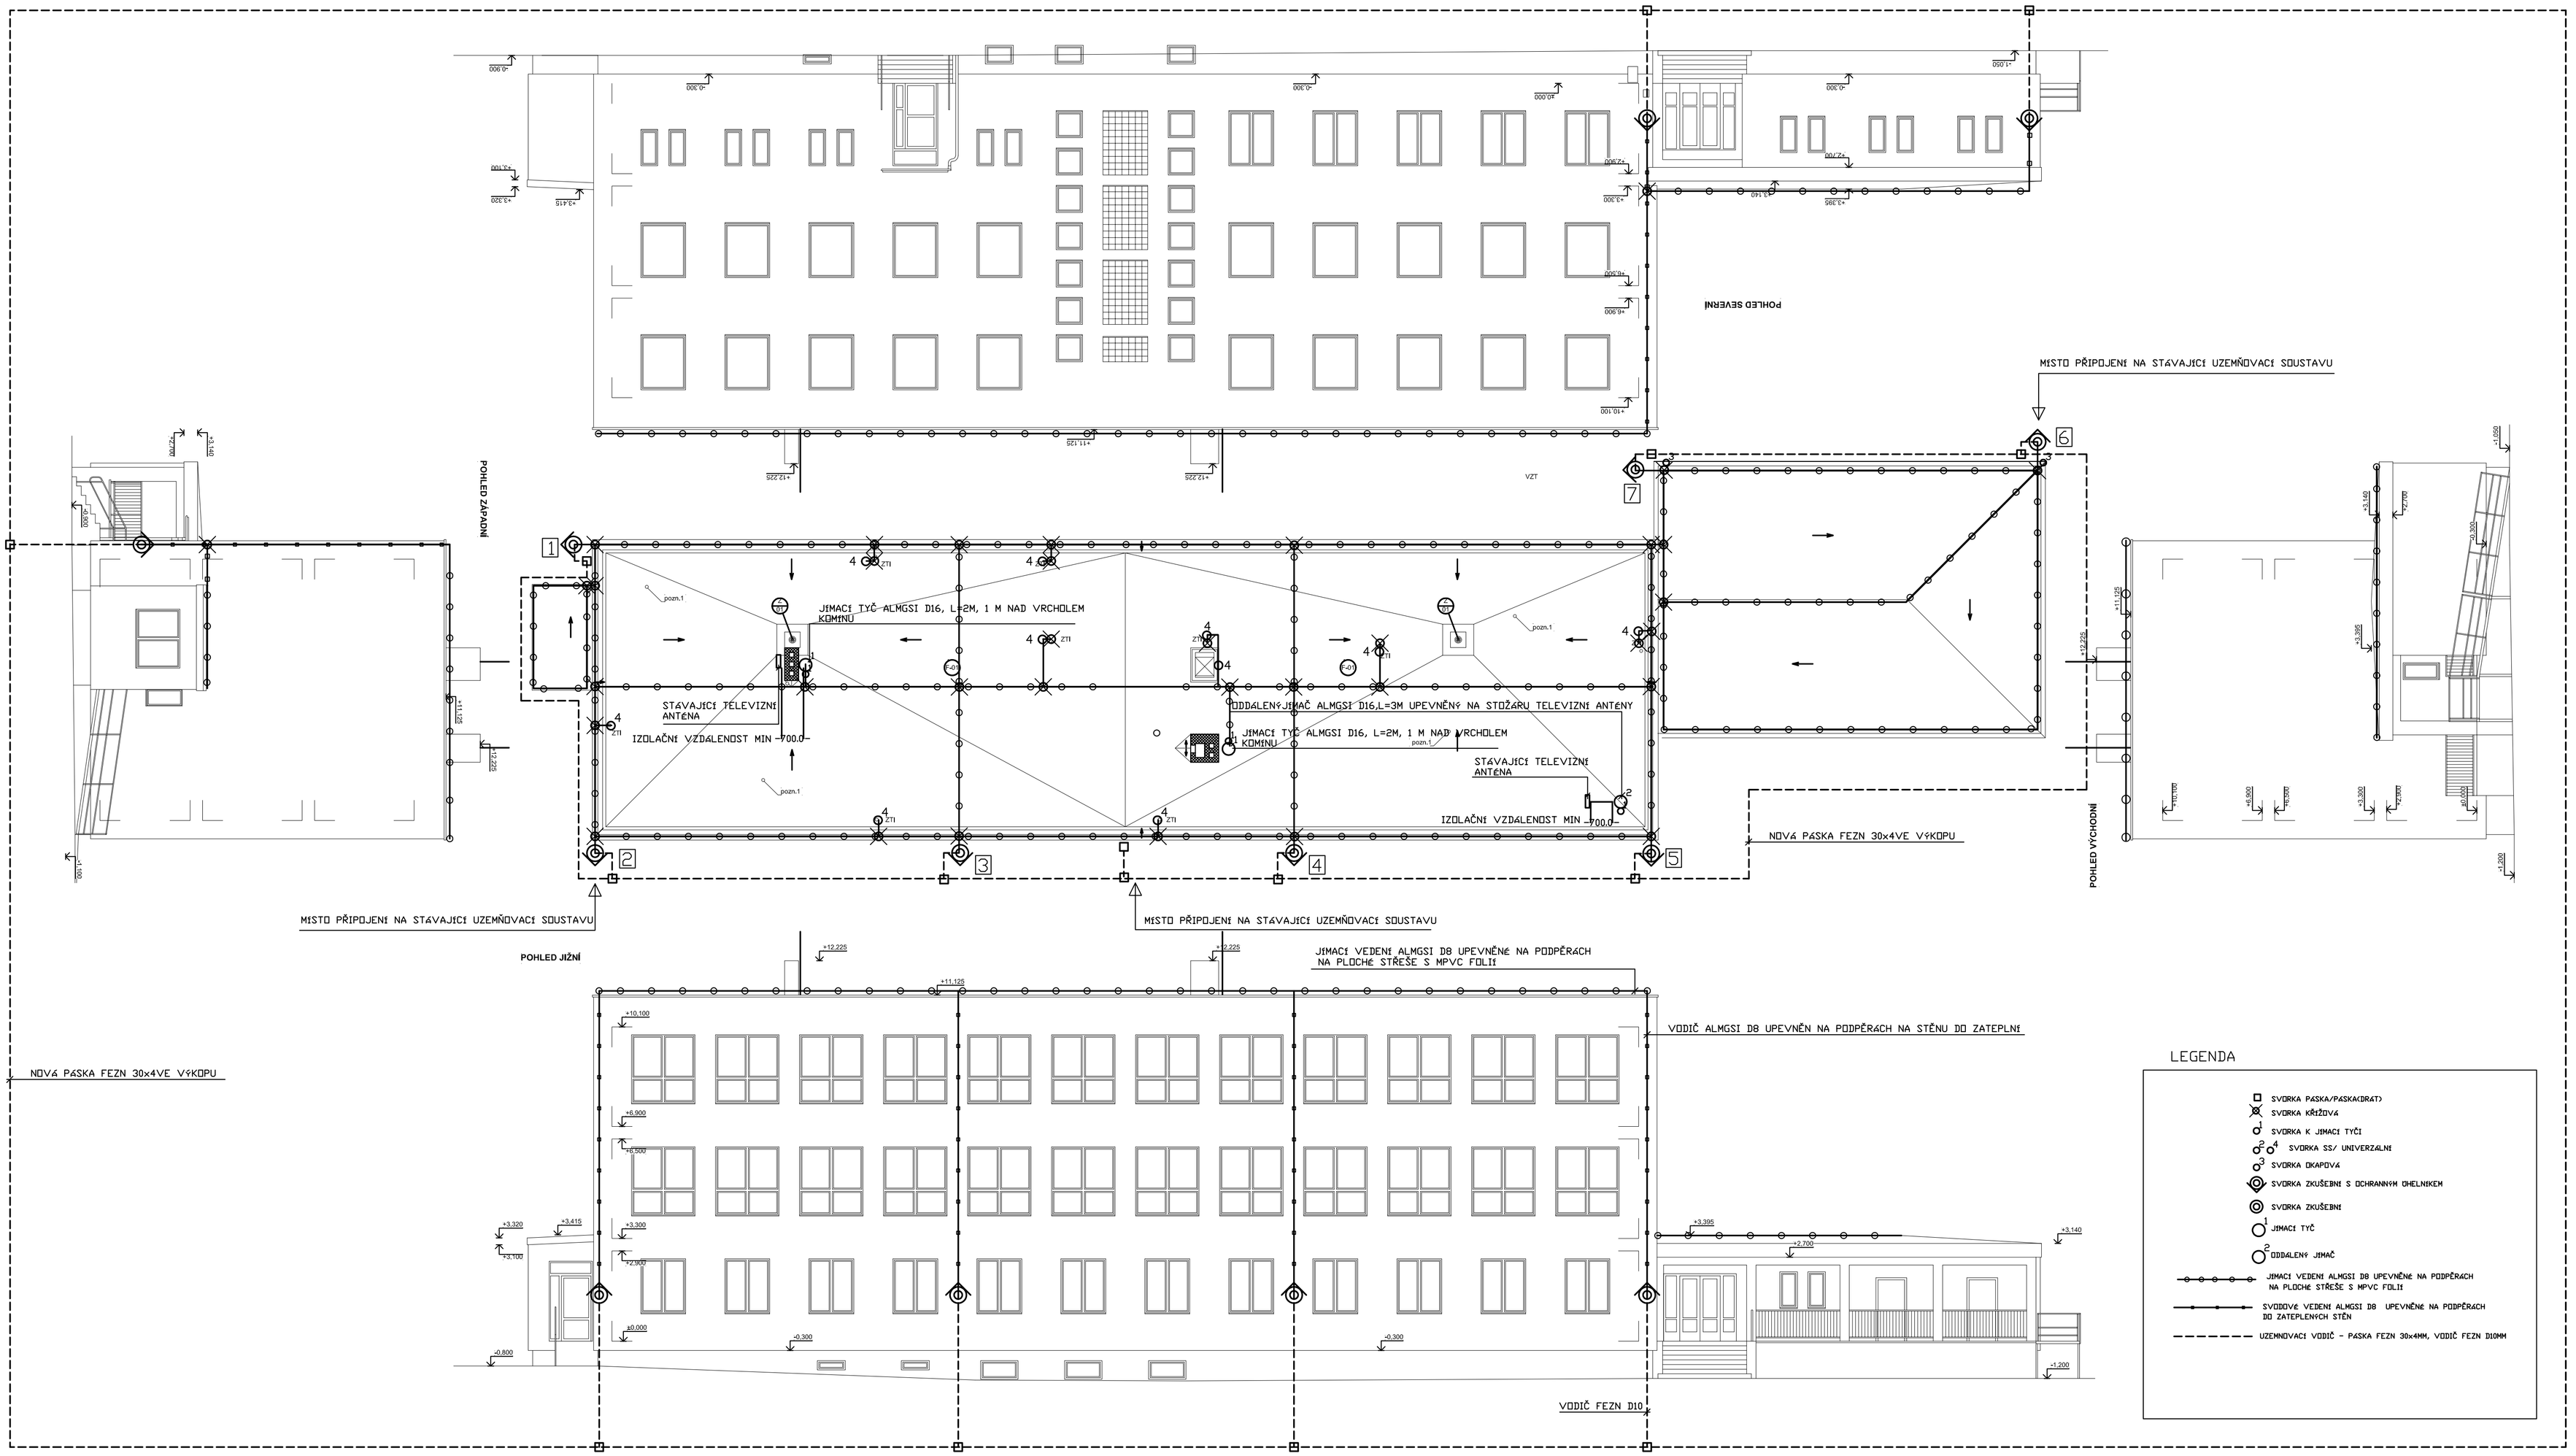

LEGENDA

- SVORKA PÁSKA/PÁSKA(DRÁT)
- SVORKA KŘÍŽOVÁ
- 1 SVORKA K JÍMACÍ TYČI
- 2 4 SVORKA SS/ UNIVERZÁLNÍ
- 3 SVORKA okapová
- SVORKA ZKUŠEBNÍ S OCHRANNÝM ÚHELNÍKEM
- SVORKA ZKUŠEBNÍ
- 1 JÍMACÍ TYČ
- 2 ODDÁLENÝ JÍMAČ
- JÍMACÍ VEDENÍ ALMGSI D8 UPEVNĚNÉ NA PODPĚRÁCH NA PLOCHÉ STŘEŠE S MPVC FÓLIÍ
- SVODOVÉ VEDENÍ ALMGSI D8 UPEVNĚNÉ NA PODPĚRÁCH DO ZATEPLENÝCH STĚN
- UZEMNĚVACÍ VODIČ - PÁSKA FEZN 30x4MM, VODIČ FEZN D10MM

VNITŘNÍ OCHRANA PŘED BLESKEM BUDE ZAJIŠTĚNA NOVÝM DOPLNĚNÍM PŘEPĚŤOVÝCH OCHRAN DO STÁVAJÍCÍCH ROZVADĚČŮ NÁSLEDOVNĚ :
ROZVADĚČ RH-1. NP - DOPLNĚNA PŘEPĚŤOVÁ OCHRANA TYPZ B+C (TN-C)
ROZVADĚČ R-1. PP - DOPLNĚNA PŘEPĚŤOVÁ OCHRANA TYPU C (TN-S)
ROZVADĚČ R-2. NP - DOPLNĚNA PŘEPĚŤOVÁ OCHRANA TYPU C (TN-S)
ROZVADĚČ R-3. NP - DOPLNĚNA PŘEPĚŤOVÁ OCHRANA TYPU C (TN-S)

POZNÁMKA NENÍ ZAKRESLENO NA VÝKRESU

± 0,000 = úroveň podlahy 1NP

název akce:	**Snížení energetické náročnosti objektu MŠ Demlova 999/5**		
stavební objekt:			
místo stavby:	Demlova 999/5, 674 01 Třebíč, k.ú. Třebíč, parc. č. st. 2822		
stavebník:	Město Třebíč, Karlovo nám. 104/55, Vnitřní Město, 674 01 Třebíč		
zodp. projektant:	vedoucí projektu:	vypracoval:	
Ing. Milan Špaček	**Ing. Jan Moták**	**Ing. Milan Špaček**	
část projektu:	**D.1.4 g) Silnopr. elektrotechnika vč. ochrany před bleskem**		
obsah výkresu:	**SITUAČNÍ SCHÉMA- OCHRANA PŘED BLESKEM**		

Ing. Jan Moták - projekty staveb
Rímov 146, 675 22 Stařeč
IČ: 02811774
tel.: +420 733 720 603
email: motak.projekty@gmail.com

č.zakázky:	**10/2016**	č.paré:	
datum:	listopad 2016		
stupeň:	DSP + DPS		
měřítko:	**1:100**		

číslo výkresu: **D.1.4.2.g-05**