
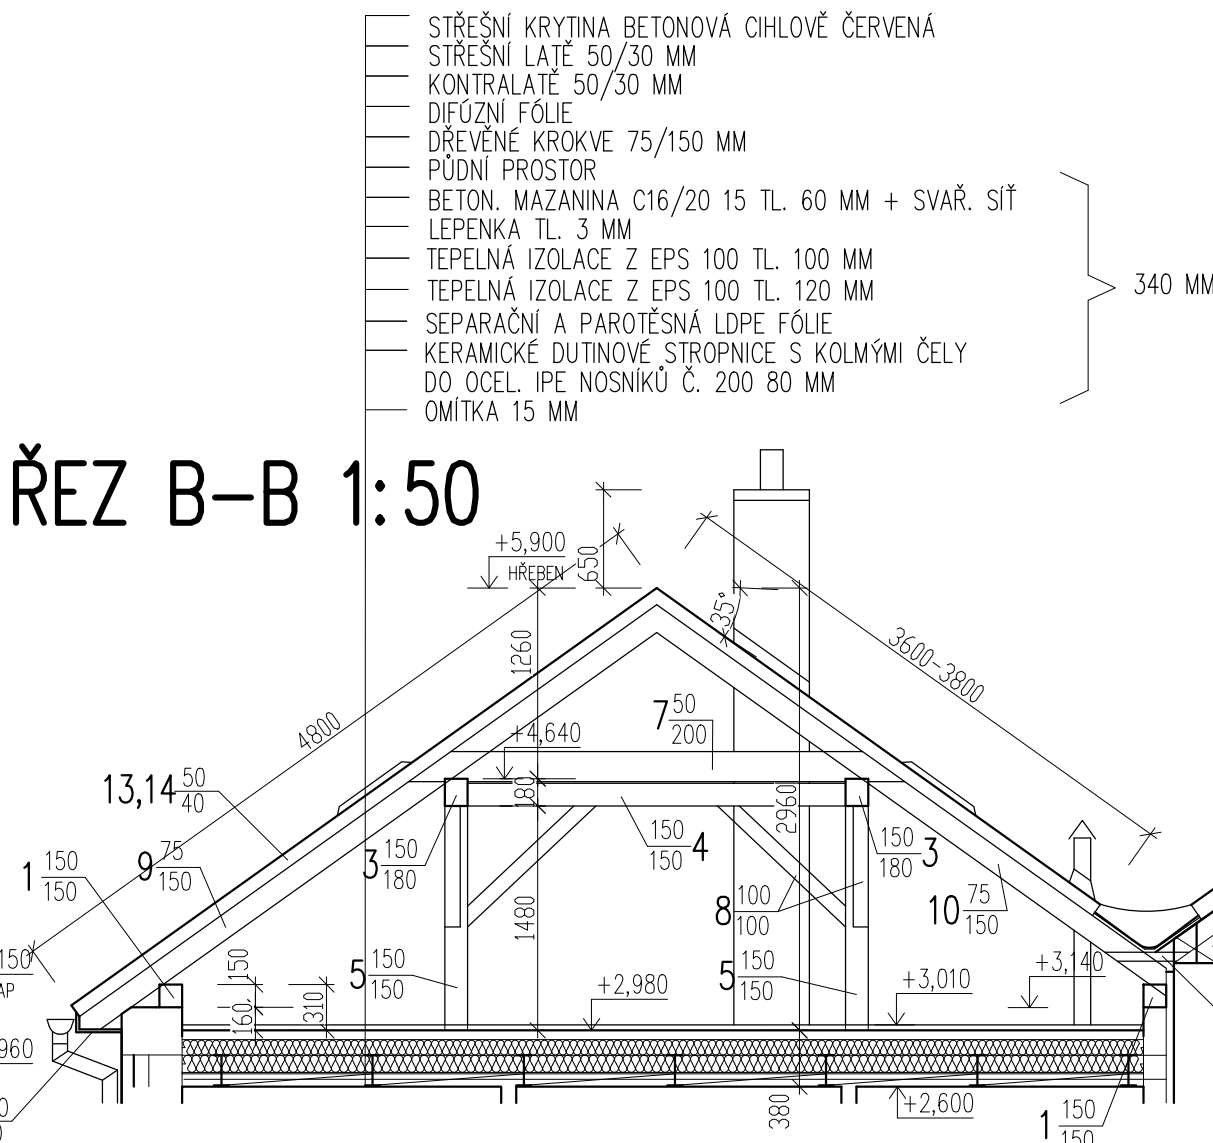


SOCIÁLNÍ ZÁZEMÍ SLAVICE  
PŮDORYS KROVU 1:50

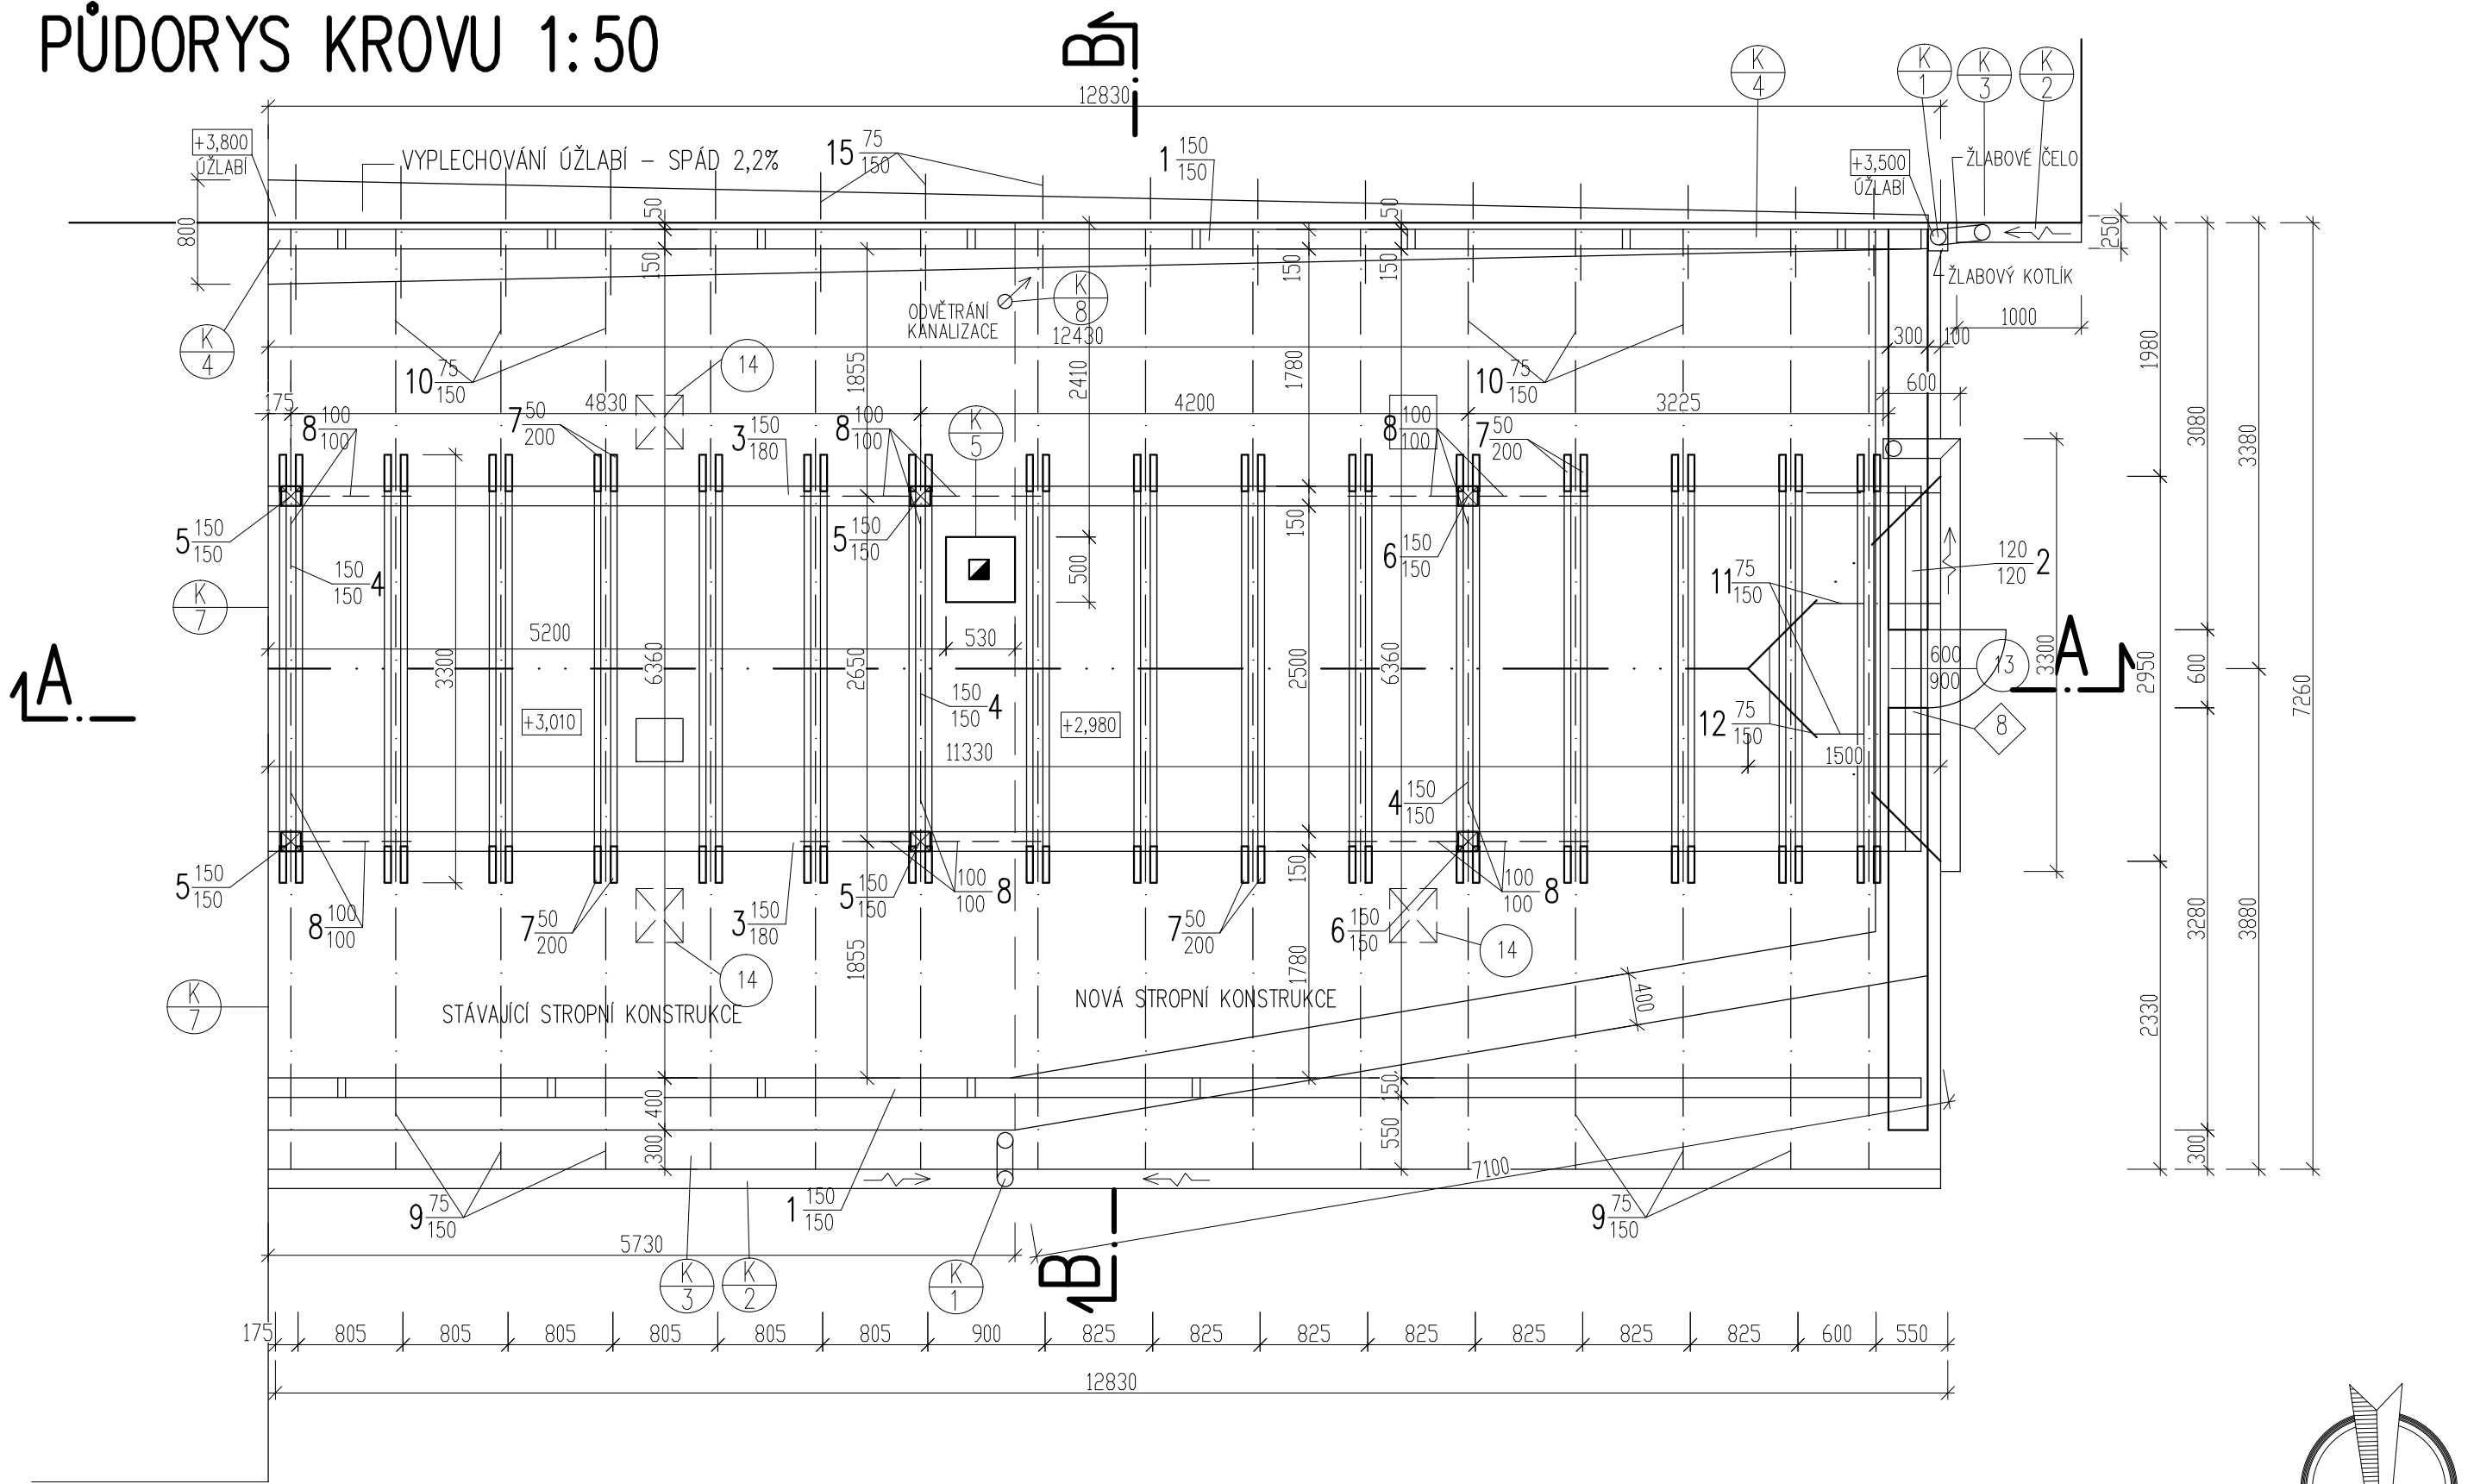

POZNÁMKY

- JEDNOTLIVÉ PRVKY KROVU BUDOU PŘED ZABUDOVÁNÍM DO STAVBY OPATŘENY IMPREGNAČNÍM A PROTIPLISNOVÝM NÁTĚREM
- PŘED REALIZACÍ PŘEMĚŘIT STÁVAJÍCÍ ROZMĚRY
- PŘED OSAZENÍM POZEDNIC JE TŘEBA POD POZEDNICEMI ULOŽIT NA SUCHO PÁS LEPENKY
- POZEDNICE BUDOU KOTVENY POMOCÍ OCEL. PÁSOVÝCH ŽELEZ 60/5 MM, DL. 800 MM PRÍVAŘENÝM K OCELOVÝM NOSNÍKŮM STROPŮ
- DETAILY ŮŽLABÍ - VIZ VÝKRES Č. D.1.1.6

PLOCHA STŘEŠNÍ KRYTINY: 110 M2  
SKLON STŘECHY: 35°  
DRUH STŘEŠNÍ KRYTINY: BETONOVÁ V BARVĚ CHLOVĚ ČERVENÉ  
STŘECHA BUDE DOPLNĚNA TAŠKAMI VĚTRACÍMI, HŘEBENÁČEMI, ZACHYCOVAČEMI SNĚHU

VÝPIS ŘEZIVA KROVU

OZN.	NÁZEV PRVKU	PROFIL	DĚLKA 1KS MM	POČET KS	OBJEM 1KS M3	OBJEM CELK. M3
1	POZEDNICE	150/150	12430	2	0,280	0,560
2	POZEDNICE	120/120	2800	1	0,040	0,040
3	VAZNICE	150/180	12430	2	0,336	0,672
4	VAZNICE	150/150	2500	3	0,056	0,168
5	SLOUPEK	150/150	1500	4	0,034	0,136
6	SLOUPEK	150/150	1650	2	0,025	0,050
7	KLEŠTINA	60/200	3300	32	0,040	1,280
8	PÁSEK	100/100	1200	16	0,012	0,192
9	KROKEV	75/150	4700	16	0,053	0,848
10	KROKEV	75/150	4200	16	0,047	0,752
11	KROKEV	75/150	2000	2	0,023	0,046
12	KROKEV NÁROŽNÍ	75/150	1500	2	0,017	0,034
13	STŘEŠNÍ LATĚ	50/40	245 BM			0,490
14	KONTRALATĚ	50/40	120 BM			0,240
15	STŘEŠNÍ LATĚ ŮŽLABÍ	40/50	10 BM			0,020
16	PRKNA - BEDNĚNÍ ŮŽLABÍ	100/20	16 M2			0,320
17	PRKNA HOBLOVANÁ - PODBITÍ	100/20	13 M2			0,260
OBJEM ŘEZIVA CELKEM M3						6,108

+0,00 = PODLAHA 1.N.P. KULTURNÍHO DOMU

ODP. PROJEKTANT ING. JIŘÍ HNÍZDIL	VÝPRAVOVAL ING. JIŘÍ HNÍZDIL	KRESLIL ING. JIŘÍ HNÍZDIL	<b>Ing. Jiří Hnízdil</b> PROJEKTOVÁ ČINNOST VE VSTAVBĚ JASANOVA 1064 KANCELÁŘ: KARLOVO NÁM. 61/50 67401 TŘEBÍČ, TEL. 728966753 IČ 127 34 411
MÍSTO: SLAVICE č.p. 66, parc.č. st. 95, parc.č. 528/1 k.ú. SLAVICE		OKRES: TŘEBÍČ	
INVESTOR: MĚSTO TŘEBÍČ, KARLOVO NÁM. 140/55, 674 01 TŘEBÍČ			
NÁZEV STAVBY:			
<b>SOCIÁLNÍ ZÁZEMÍ SLAVICE</b>			FORMÁT # A4
DOKUMENTACE PRO SPOLEČNÉ ÚZEMNÍ A STAVEBNÍ ŘÍZENÍ V ROZSAHU PRO PŘEDVEDENÍ STAVBY			DATUM 11/2018
			STUPEŇ DUR. DSP
			ZAK. Č. 05/18
OBSAH VÝKRESU: D.1.1 ARCHITEXTONICKO-STAVEBNÍ ŘEŠENÍ			
PŮDORYS A ŘEZ KROVU, VÝPIS ŘEZIVA			MĚŘITKO: 1:50
			VÝKRES Č.: D.1.1.5