


CELKOVÝ SITUAČNÍ VÝKRES

M 1 : 300

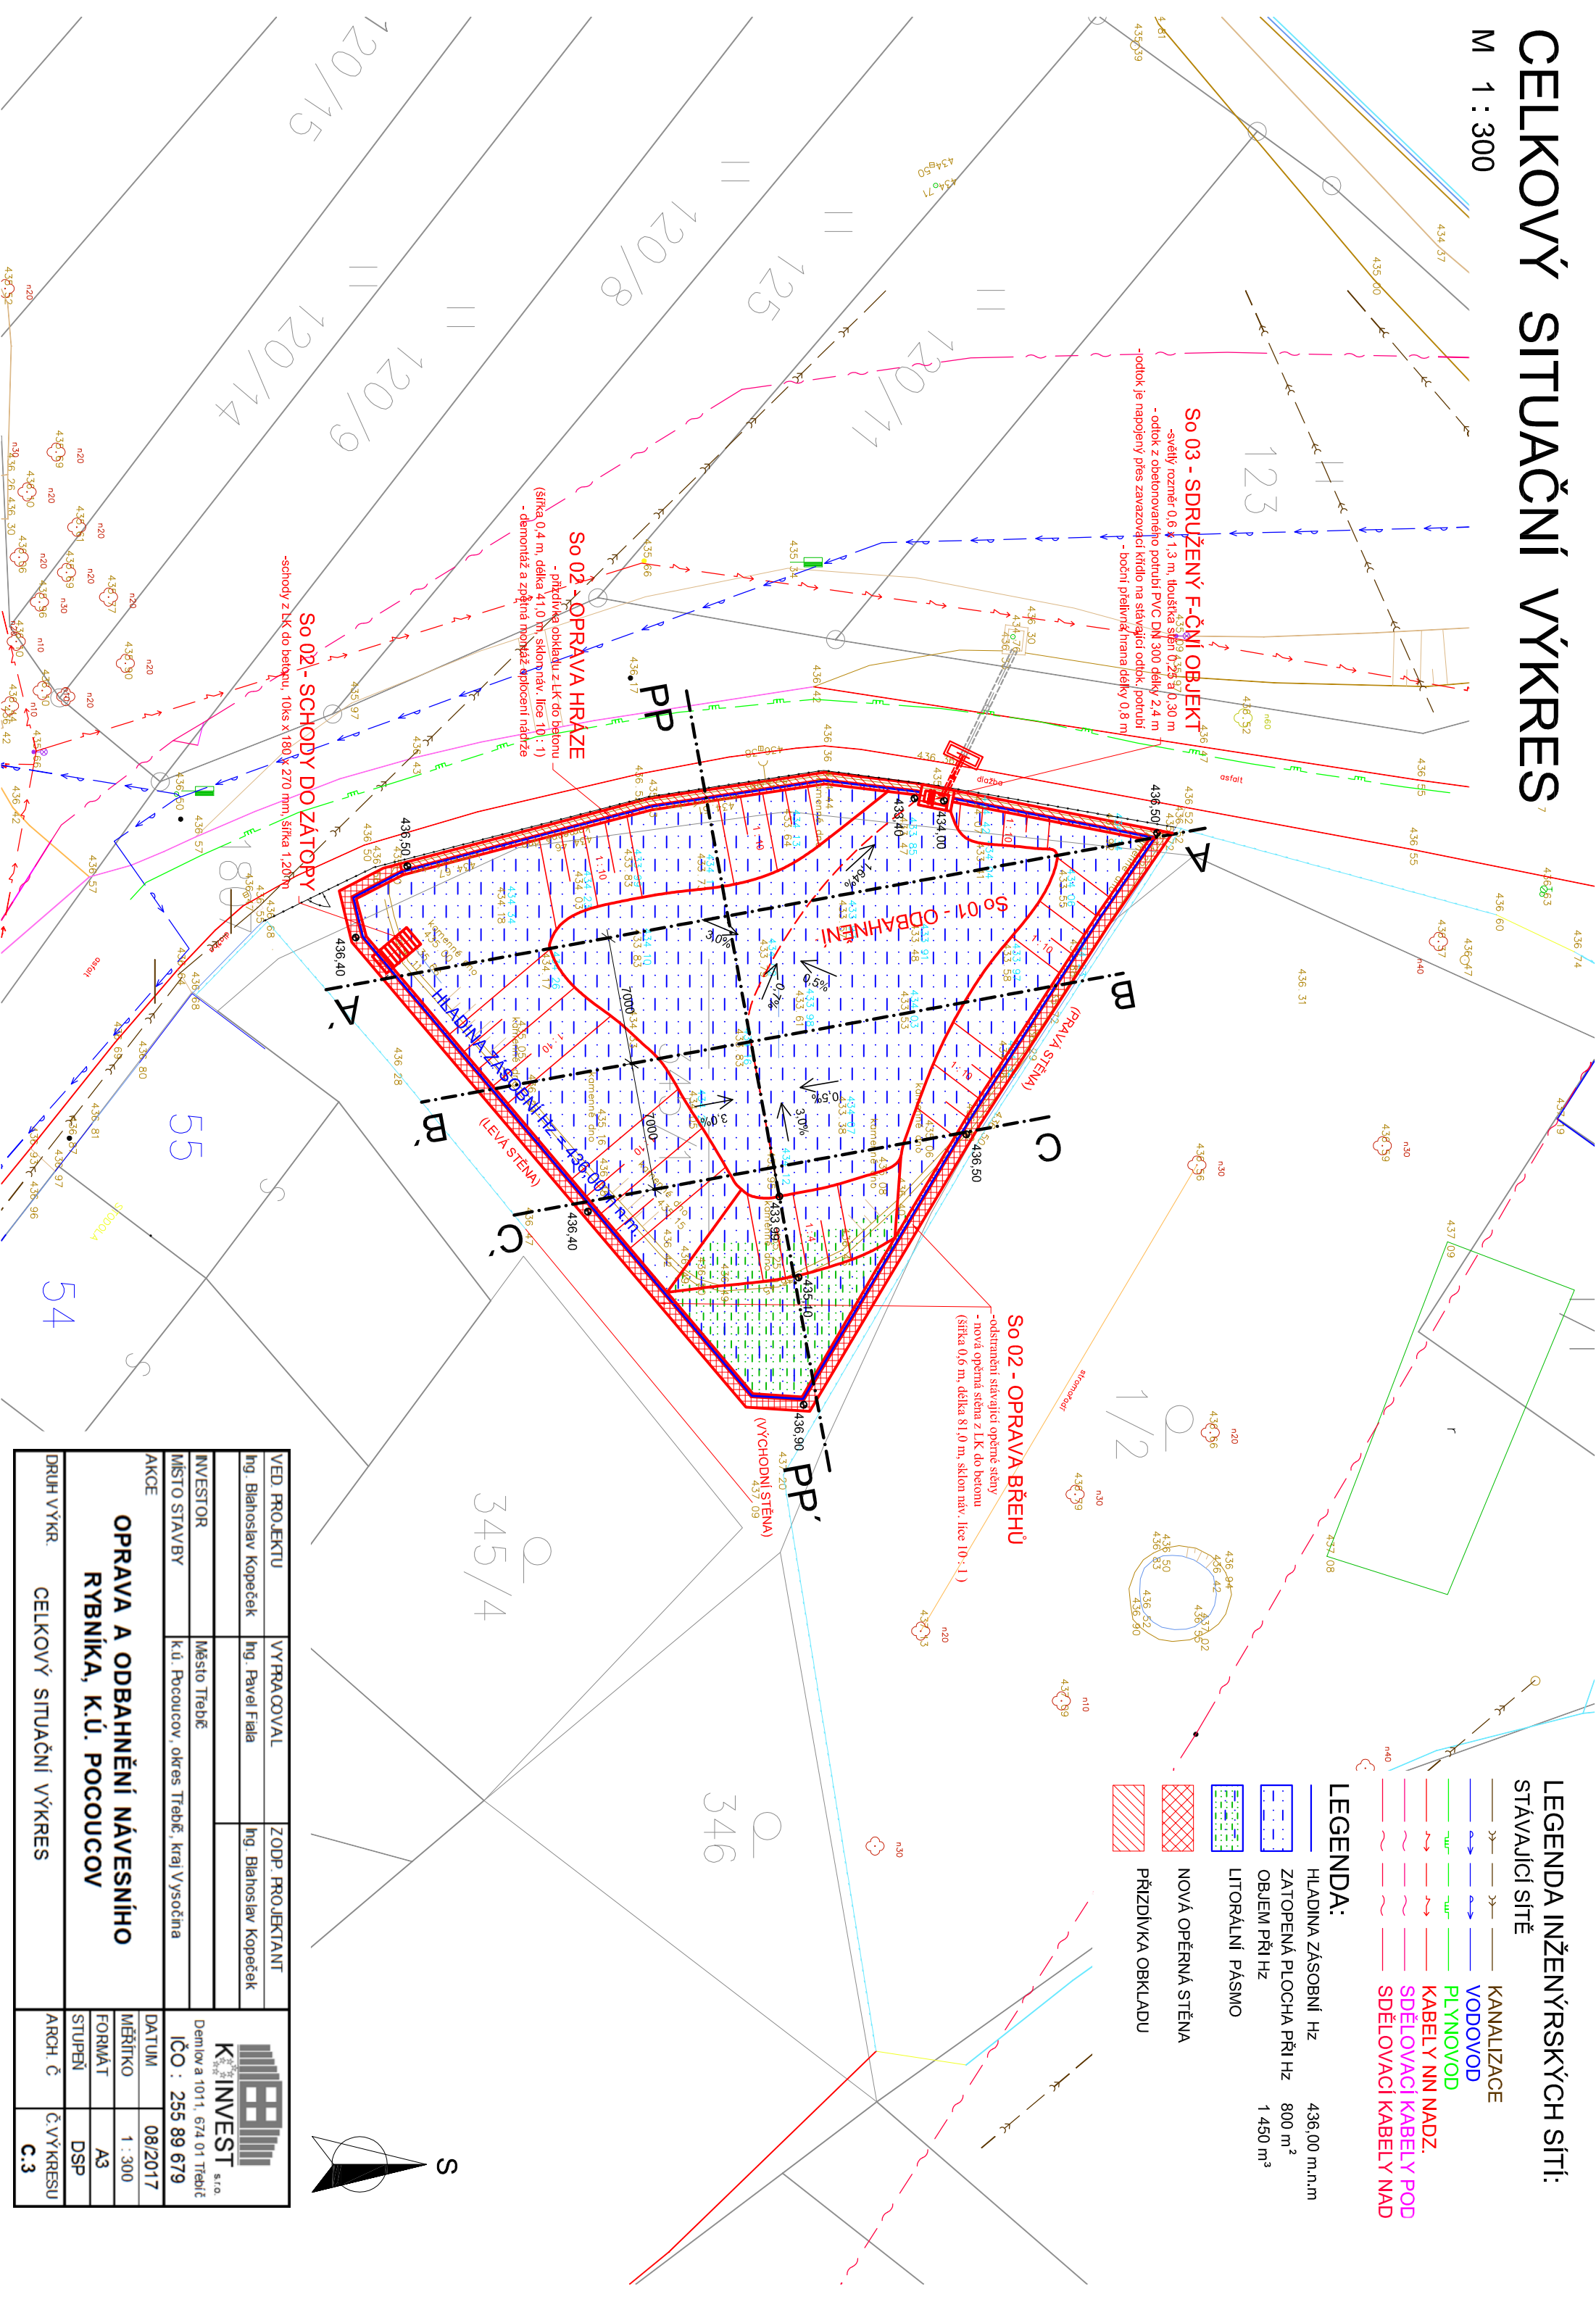


LEGENDA INŽENÝRSKÝCH SÍTÍ:
STÁVAJÍCÍ SÍŤ

- KANALIZACE
- VODOVOD
- PLYNOVOD
- KABELY NN NADZ.
- SDĚLOVACÍ KABELY POD
- SDĚLOVACÍ KABELY NAD

LEGENDA:

- HLADINA ZÁSOBNÍ HZ 436.00 m.n.m
- ZATOPENÁ PLOCHA PŘI HZ 800 m²
- OBJEM PŘI HZ 1 450 m³
- LITORÁLNÍ PÁSMO
- NOVÁ OPĚRNÁ STĚNA
- PŘÍZDÍVKA OBKLADU

VED. PROJEKTU	VYPRACOVAL	ZODP. PROJEKTANT	 K INVEST S.R.O. Demlov a 1011, 674 01 Třebíč IČO : 255 89 679
Ing. Blahoslav Kopeček	Ing. Pavel Fiala	Ing. Blahoslav Kopeček	
INVESTOR	Město Třebíč		
MÍSTO STAVBY	k.ú. Pouchov, okres Třebíč, kraj Vysočina		
AKCE	DATUM		
		08/2017	