


KOORDINAČNÍ SITUAČNÍ VÝKRES

M 1 : 250

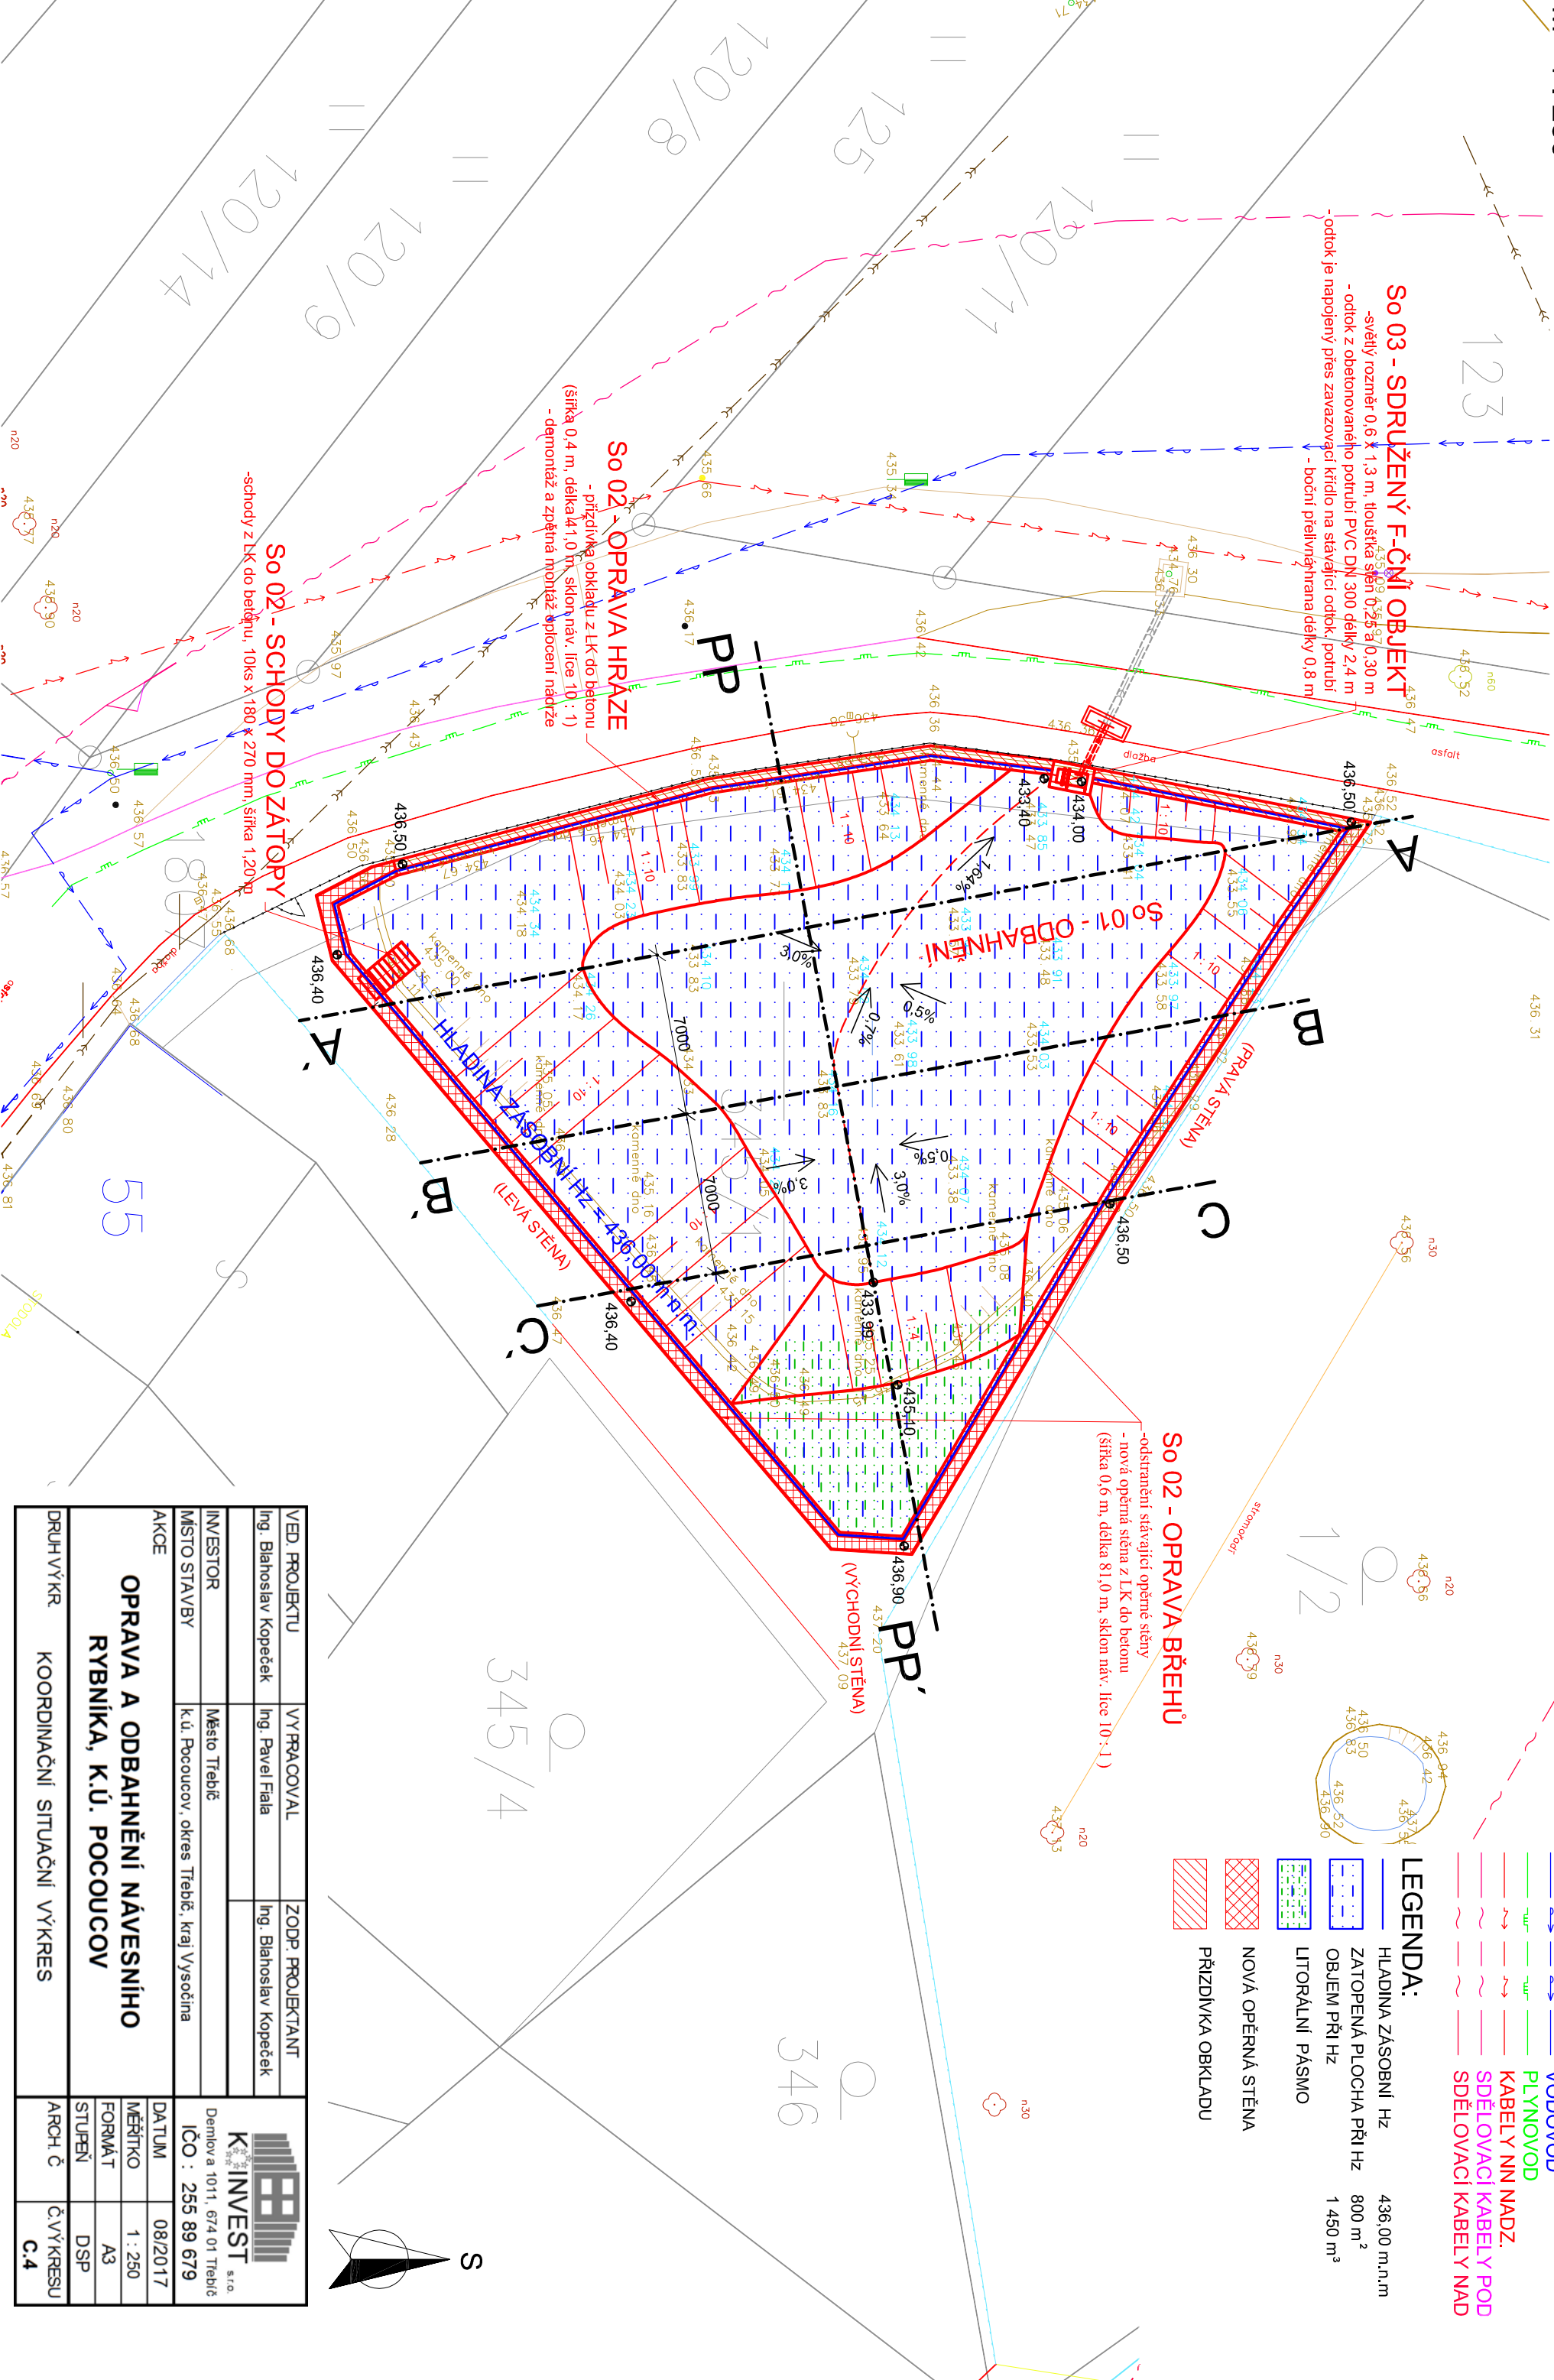


LEGENDA INŽENÝRSKÝCH SÍTÍ:

- STÁVAJÍCÍ SÍŤ**
- KANALIZACE
 - VODOVOD
 - PLYNOVOD
 - KABELY NN NADZ.
 - SDĚLOVACÍ KABELY POD
 - SDĚLOVACÍ KABELY NAD

LEGENDA:

- HLADINA ZÁSOBNI H_Z 436.00 m.n.m
- ZATOPENÁ PLOCHA PŘÍ H_Z 800 m²
- OBJEM PŘÍ H_Z 1 450 m³
- LITORÁLNÍ PÁSMO
- NOVÁ OPĚRNÁ STĚNA
- PRÍZDÍVKA OBKLADU

VED. PROJEKTU		VYPRACOVAL		ZODP. PROJEKTANT	
Ing. Blahoslav Kopeček		Ing. Pavel Fiála		Ing. Blahoslav Kopeček	
INVESTOR		Město Třebíč			
MÍSTO STAVBY		k.ú. Pocolucov, okres Třebíč, kraj Vysočina			
AKCE					
OPRAVA A ODBAHNĚNÍ NÁVESNÍHO RYBNÍKA, K.Ú. POCOLUCOV					
DRUH VÝKR					
KOORDINAČNÍ SITUAČNÍ VÝKRES					
<div><div>KINVEST s.r.o. Demlová 1011, 674 01 Třebíč IČO : 255 89 679</div></div>					
DATUM		08/2017			
MĚŘÍTKO		1 : 250			
FORMÁT		A3			
STUPĚŇ		DSP			
ARCH. Č		Č.VÝKRESU C.4			