


CELKOVÝ SITUAČNÍ VÝKRES

M 1 : 300

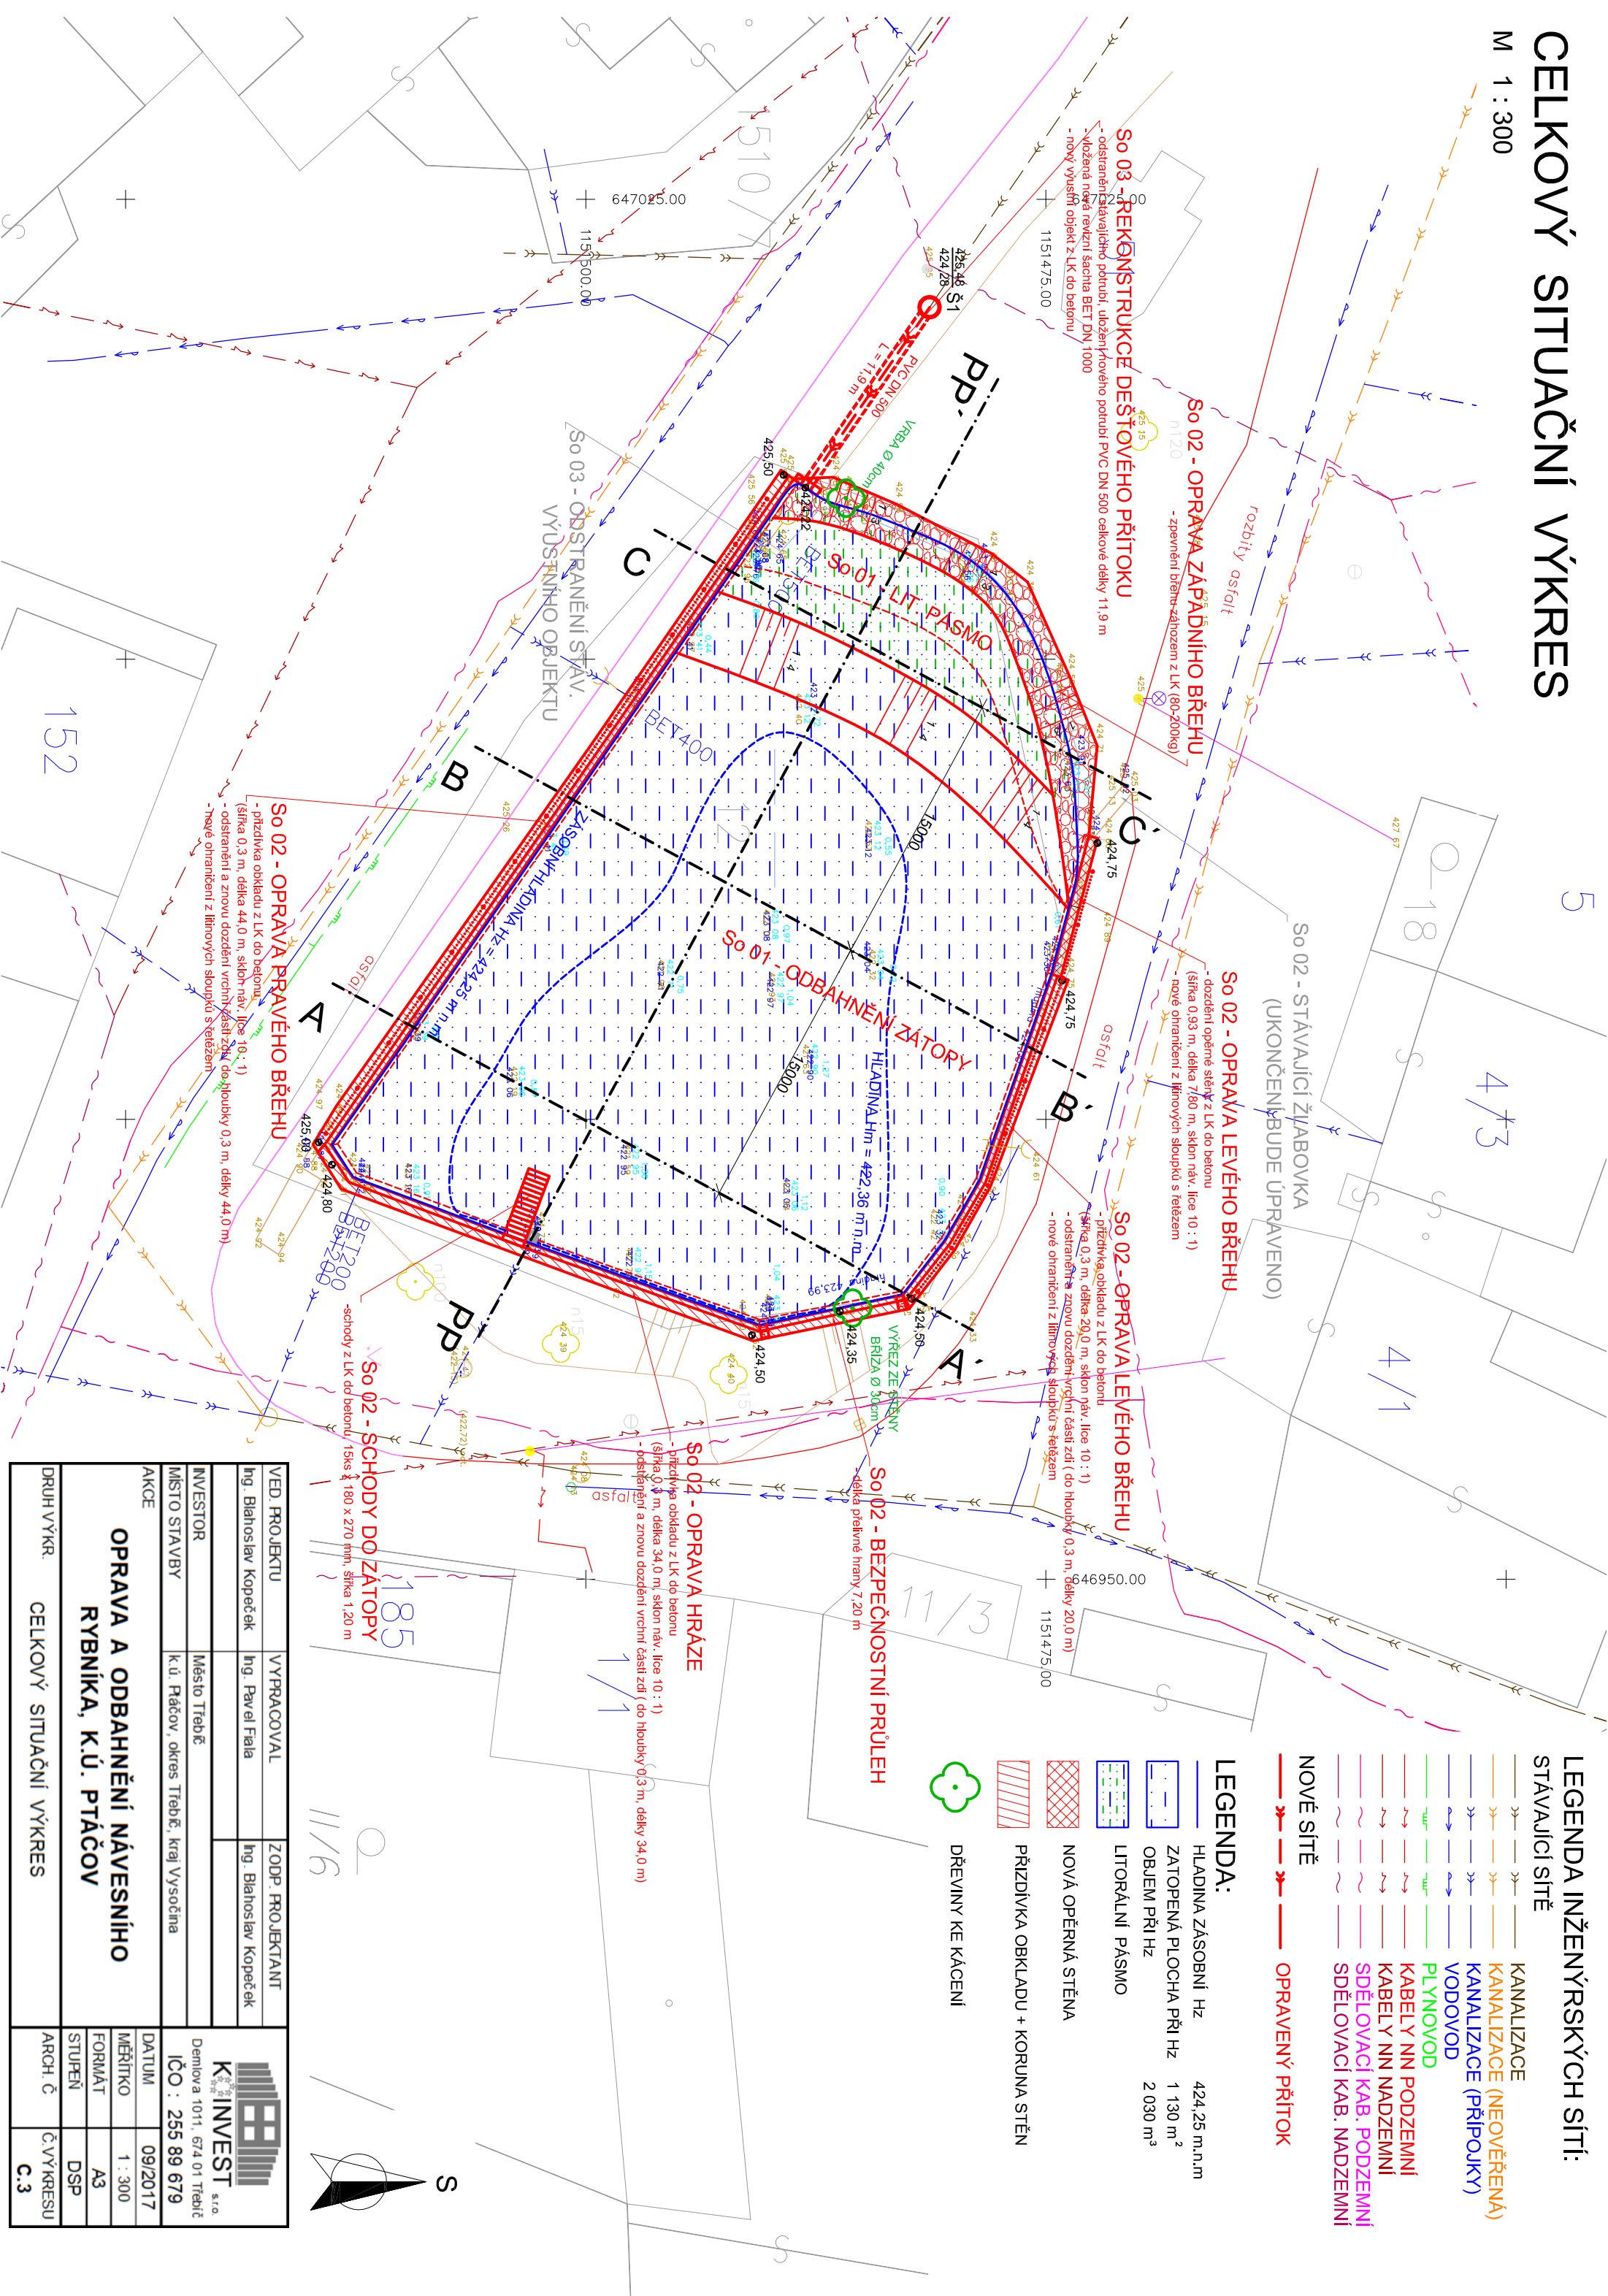


LEGENDA INŽENÝRSKÝCH SÍTÍ:

- STÁVAJÍCÍ SÍŤ**
- KANALIZACE
 - KANALIZACE (NEOVĚŘENÁ)
 - KANALIZACE (PŘÍPOJKY)
 - VODOVOD
 - PLYNOVOD
 - KABELY NN PODZEMNÍ
 - KABELY NN NADZEMNÍ
 - SDĚLOVACÍ KAB. PODZEMNÍ
 - SDĚLOVACÍ KAB. NADZEMNÍ
- NOVÉ SÍŤE**
- OPRAVENÝ PŘÍTOK

LEGENDA:

- HLADINA ZÁSOBNÍ H_Z 424,25 m.n.m
- ZATOPENÁ PLOCHA PŘI H_Z 1 130 m²
- OBJEM PŘI H_Z 2 030 m³
- LITORÁLNÍ PÁSMO
- NOVÁ OPĚRNÁ STĚNA
- PŘÍZDÍVKA OBKLADU + KORUNA STĚN
- DŘEVINY KE KÁCENÍ

VED. PROJEKTU		VYPRACOVAL	ZODP. PROJEKTANT
Ing. Blahoslav Kopeček		Ing. Pavel Fiala	Ing. Blahoslav Kopeček
INVESTOR		Město Třebíč	
MÍSTO STAVBY		k.ú. Páčov, okres Třebíč, kraj Vysočina	
AKCE		OPRAVA A ODBAHNĚNÍ NÁVESNÍHO RYBNÍKA, K.Ú. PŤÁČOV	
DRUH VÝKR.		CELKOVÝ SITUAČNÍ VÝKRES	
			
		Demlova 1011, 674 01 Třebíč	
		IČO : 255 89 679	
		DATUM 09/2017	
		MĚŘÍTKO 1 : 300	
		FORMÁT A3	
		STUPEŇ DSP	
		ARCH. Č.	
		Č. VÝKRESU C.3	