


KOORDINAČNÍ SITUAČNÍ VÝKRES

M 1 : 250

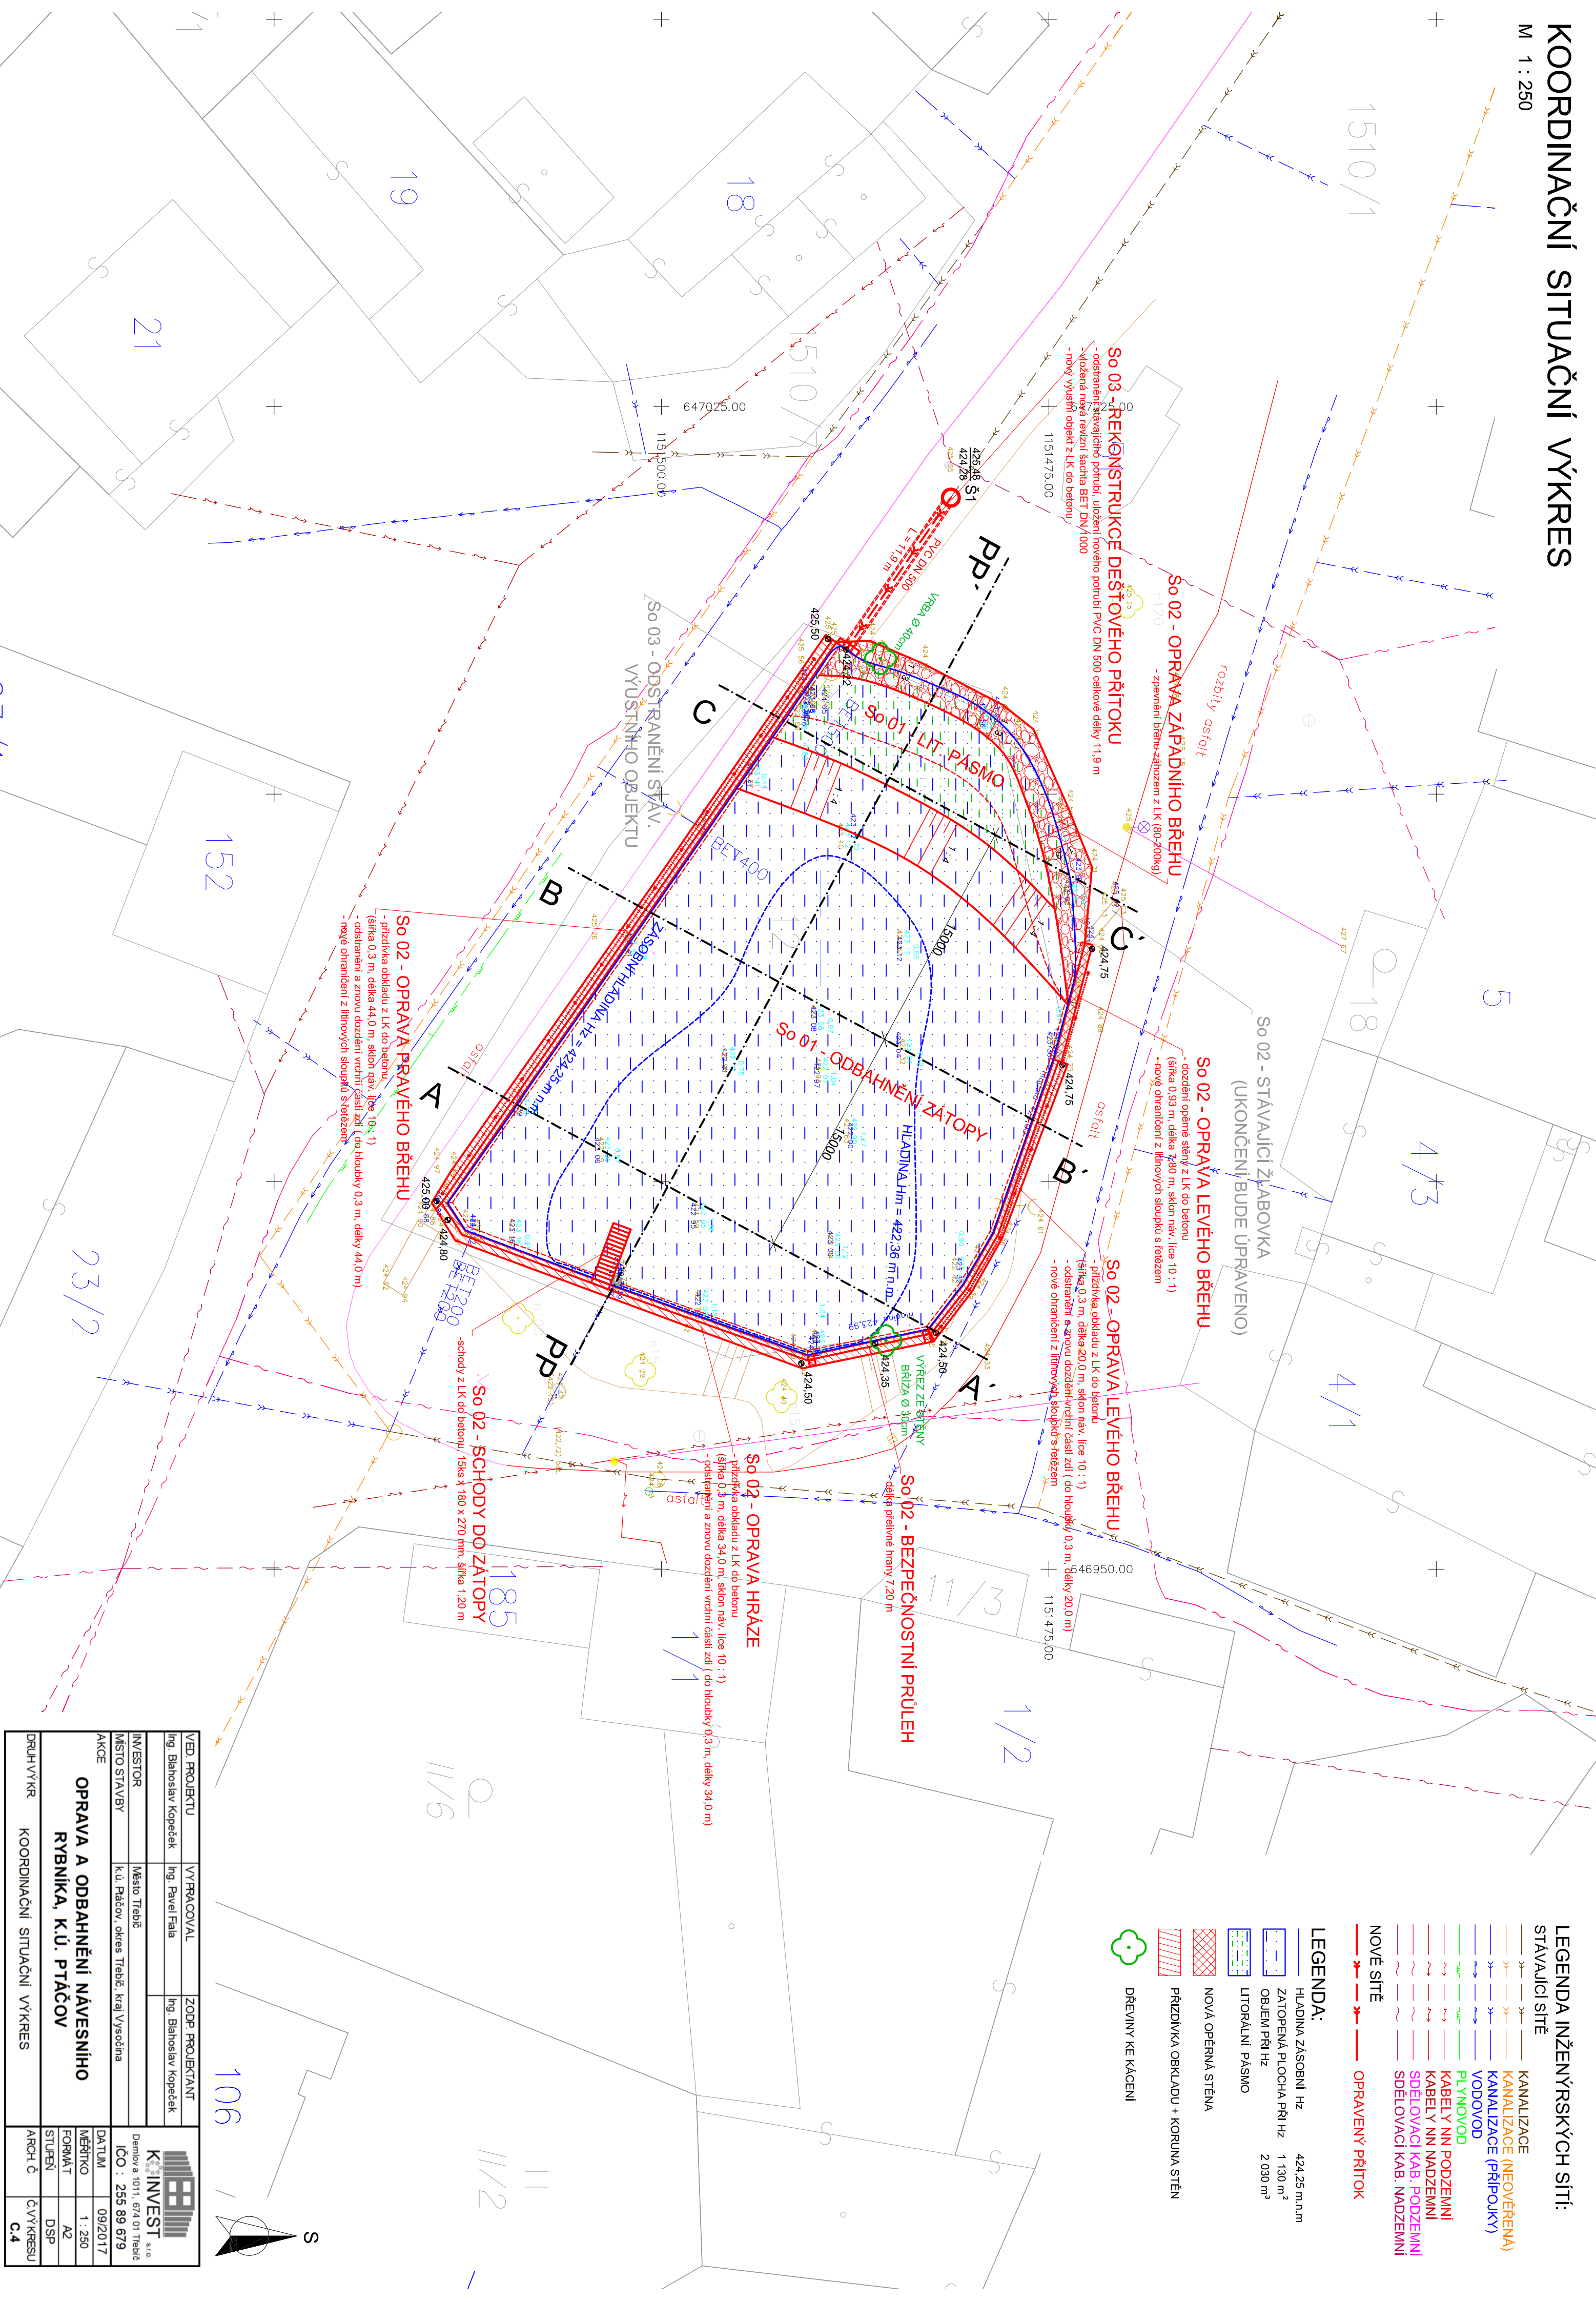

LEGENDA INŽENÝRSKÝCH SÍTÍ:

STÁVAJÍCÍ SÍTĚ

- KANALIZACE
- KANALIZACE (NEOVĚŘENÁ)
- KANALIZACE (PŘÍPOUKY)
- VODOVOD
- PLYNOVOD
- KABELY NN PODZEMNÍ
- KABELY NN NADZEMNÍ
- SDELOVACÍ KAB. PODZEMNÍ
- SDELOVACÍ KAB. NADZEMNÍ

NOVÉ SÍTĚ

- OPRAVENÝ PŘÍTOK

LEGENDA:

- HLADINA ZÁSOBNÍ H_z 424,25 m.n.m
- ZATOPENÁ PLOCHA PŘI H_z 1 130 m²
- OBJEM PŘI H_z 2 030 m³
- LITORÁLNÍ PÁSMO
- NOVÁ OPĚRNÁ STĚNA
- PŘÍZDÍVKA OBKLADU + KORUNA STĚN
- DŘEVINY KE KÁČENÍ

VED. PROJEKTU	Ing. Blahoslav Kopeček	VYPRACOVAL	Ing. Pavel Fiala	ZODP. PROJEKTANT	Ing. Blahoslav Kopeček
INVESTOR	Město Třebíč	MÍSTO STAVBY	k.ú. Páčov, okres Třebíč, kraj Vysočina	AKCE	OPRAVA A ODBAHNĚNÍ NÁVESNÍHO RYBNÍKA, K.Ú. PŤAČOV
DATA	09/2017	MĚŘITKO	1 : 250	FORMÁT	A2
STUPEŇ	DSP	ARCH. Č.	C.4		