
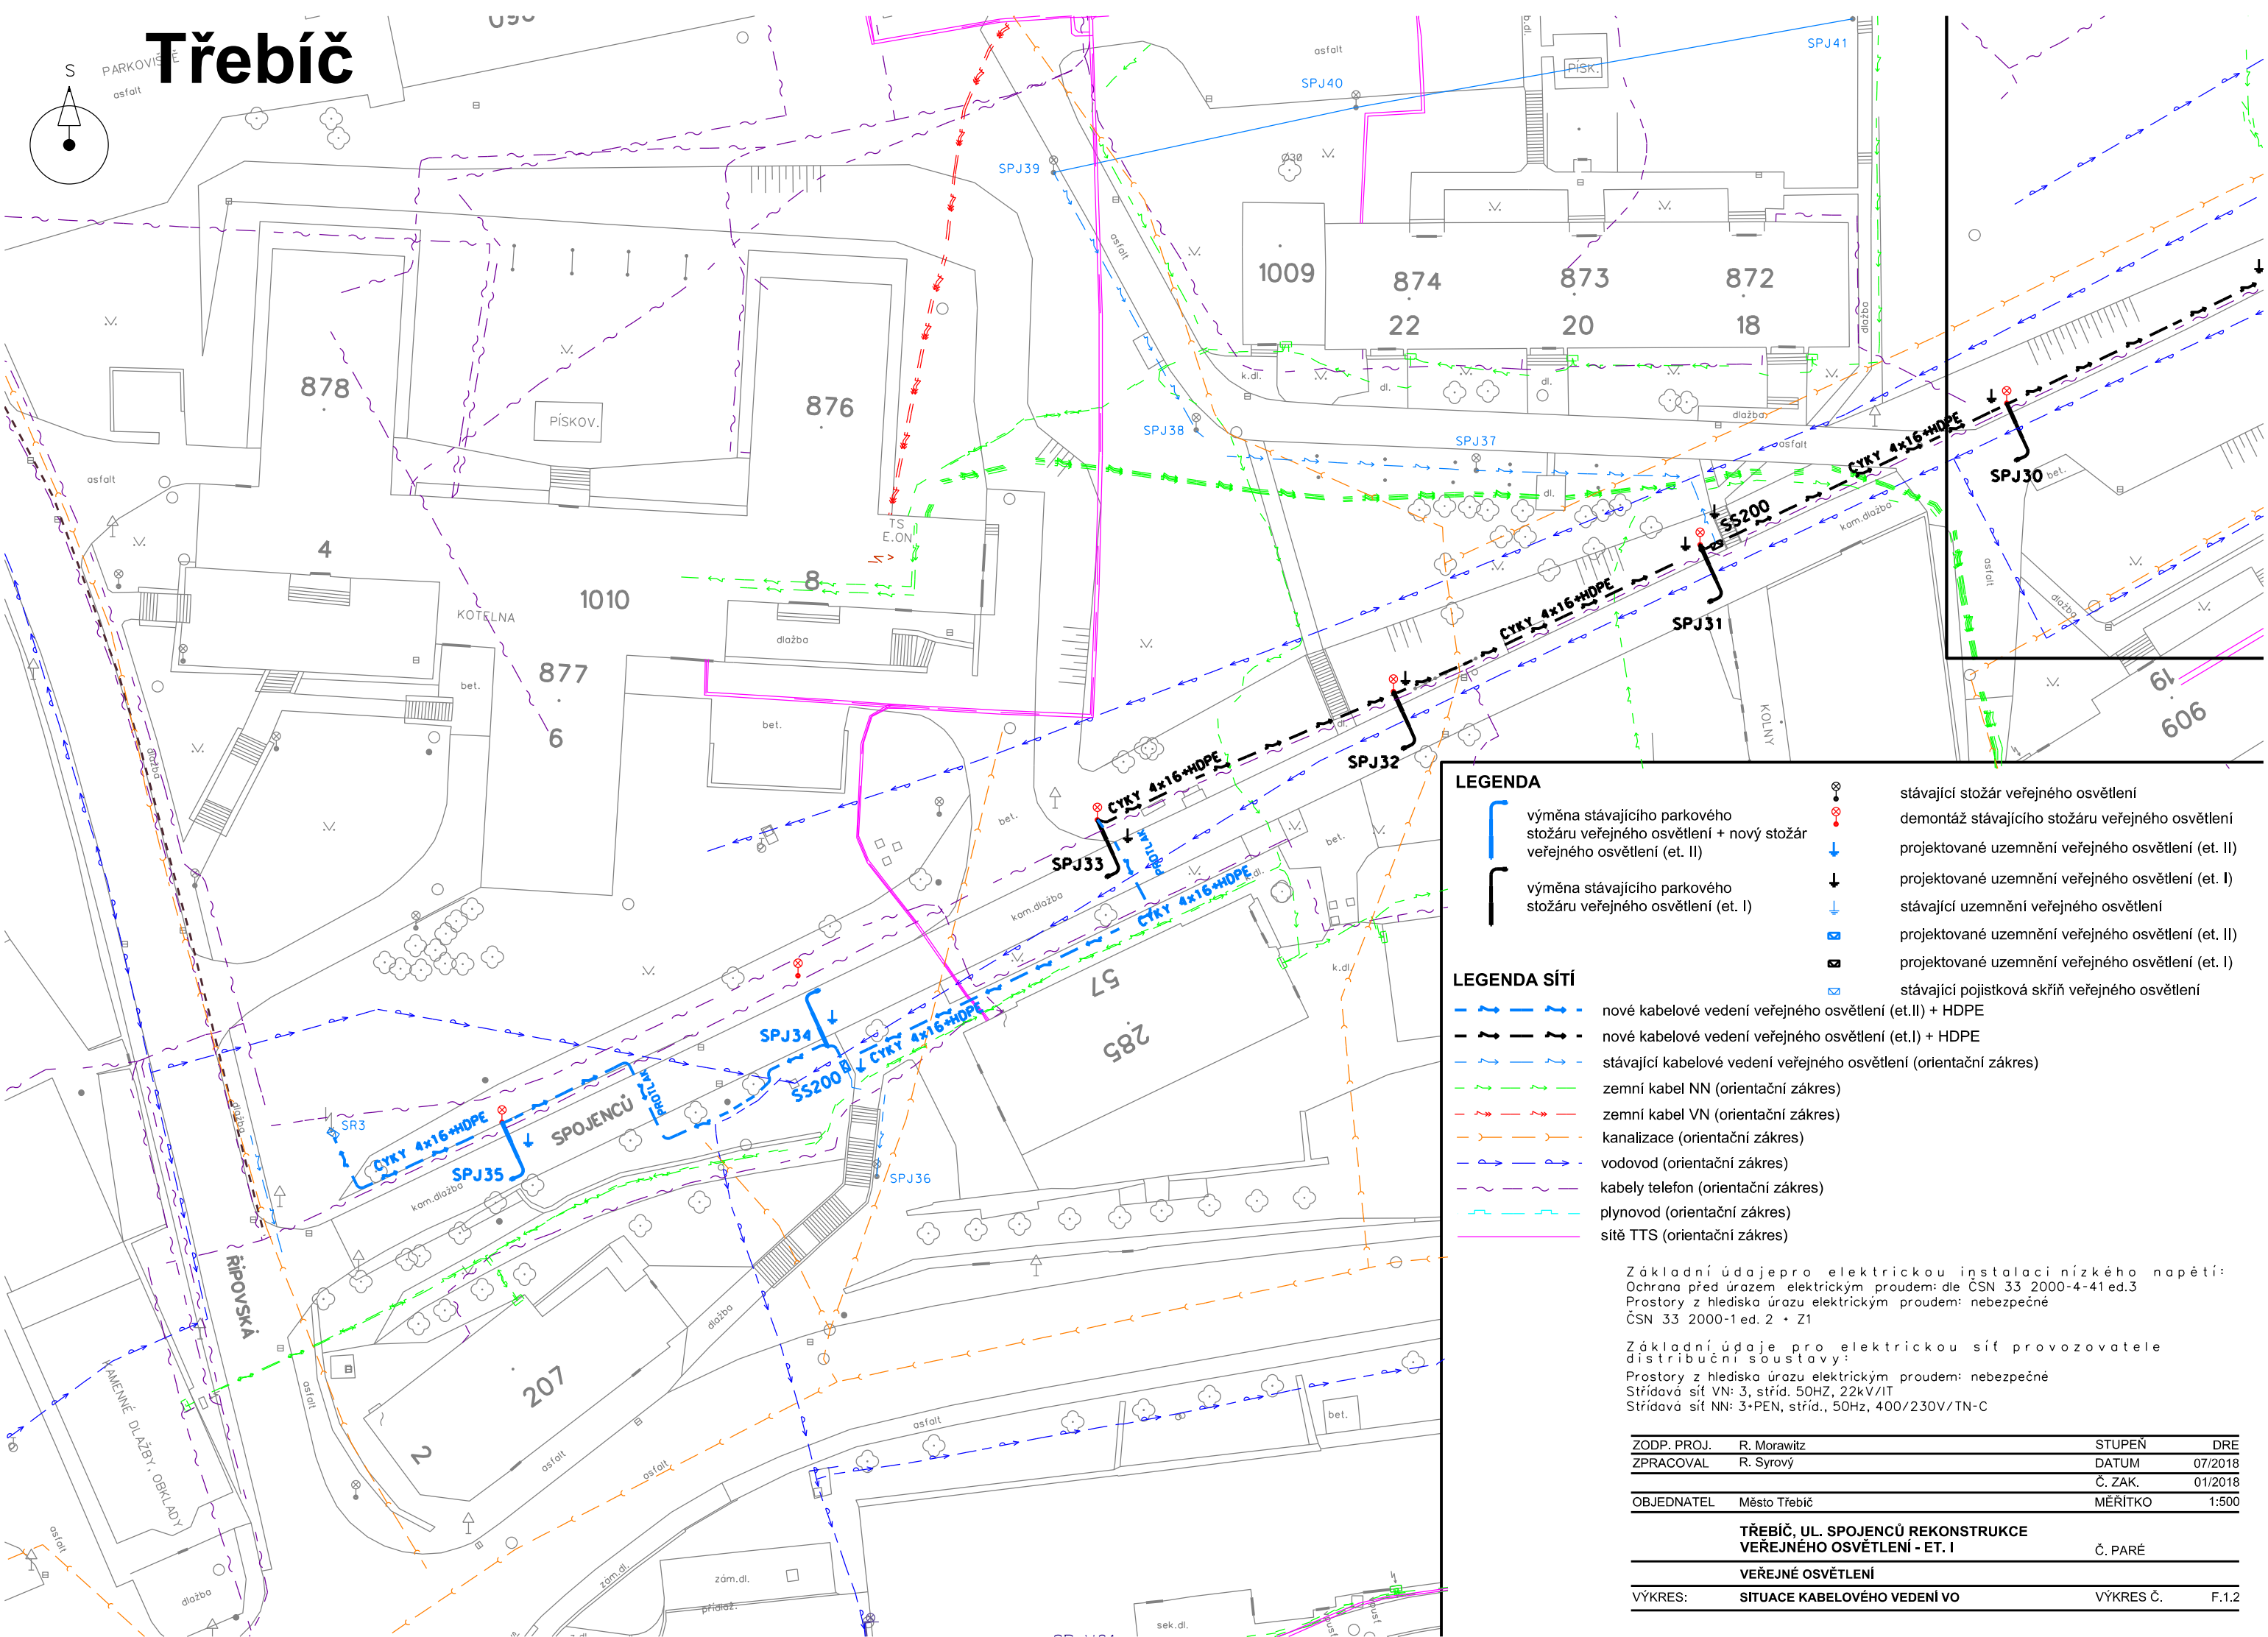


# Třebíč

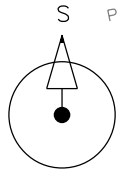

## LEGENDA

- výměna stávajícího parkového stožáru veřejného osvětlení + nový stožár veřejného osvětlení (et. II)
- výměna stávajícího parkového stožáru veřejného osvětlení (et. I)
- stávající stožár veřejného osvětlení
- demontáž stávajícího stožáru veřejného osvětlení
- projektované uzemnění veřejného osvětlení (et. II)
- projektované uzemnění veřejného osvětlení (et. I)
- stávající uzemnění veřejného osvětlení
- projektované uzemnění veřejného osvětlení (et. II)
- projektované uzemnění veřejného osvětlení (et. I)
- stávající pojistková skříň veřejného osvětlení

## LEGENDA SÍTÍ

- nové kabelové vedení veřejného osvětlení (et.II) + HDPE
- nové kabelové vedení veřejného osvětlení (et.I) + HDPE
- stávající kabelové vedení veřejného osvětlení (orientační zákres)
- zemní kabel NN (orientační zákres)
- zemní kabel VN (orientační zákres)
- kanalizace (orientační zákres)
- vodovod (orientační zákres)
- kabely telefon (orientační zákres)
- plynovod (orientační zákres)
- sítě TTS (orientační zákres)

Základní údaje pro elektrickou instalaci nízkého napětí:  
Ochrana před úrazem elektrickým proudem: dle ČSN 33 2000-4-41 ed.3  
Prostory z hlediska úrazu elektrickým proudem: nebezpečné  
ČSN 33 2000-1 ed. 2 + Z1

Základní údaje pro elektrickou síť provozovatele distribuční soustavy:  
Prostory z hlediska úrazu elektrickým proudem: nebezpečné  
Střídavá síť VN: 3, stříd. 50Hz, 22kV/IT  
Střídavá síť NN: 3+PEN, stříd., 50Hz, 400/230V/TN-C

ZODP. PROJ.	R. Morawitz	STUPEŇ	DRE
ZPRACOVAL	R. Syrový	DATUM	07/2018
		Č. ZAK.	01/2018
OBJEDNATEL	Město Třebíč	MĚŘÍTKO	1:500

TŘEBÍČ, UL. SPOJENCŮ REKONSTRUKCE VEŘEJNÉHO OSVĚTLENÍ - ET. I		Č. PARÉ	
VEŘEJNÉ OSVĚTLENÍ			
VÝKRES:	SITUACE KABELOVÉHO VEDENÍ VO	VÝKRES Č.	F.1.2