


Výkres vytvořil program pp_vod
KATASTR
PARCELNÍ ČÍSLA
DRUH PŮVODNÍ
VZDÁL. VÝCHOVLOVÝCH BODŮ
OZNAČENÍ VÝCHOVLOVÝCH BODŮ

C:\Autodesk\Librecs, tel:481120160, outopen@volny.cz
Thrust
850/1
589
82.40
L1

MĚŘITKA 1:250/100

LEGENDA
TYPŮ ČAR
PŮVODNÍ TERÉN
UPRAVENÝ TERÉN

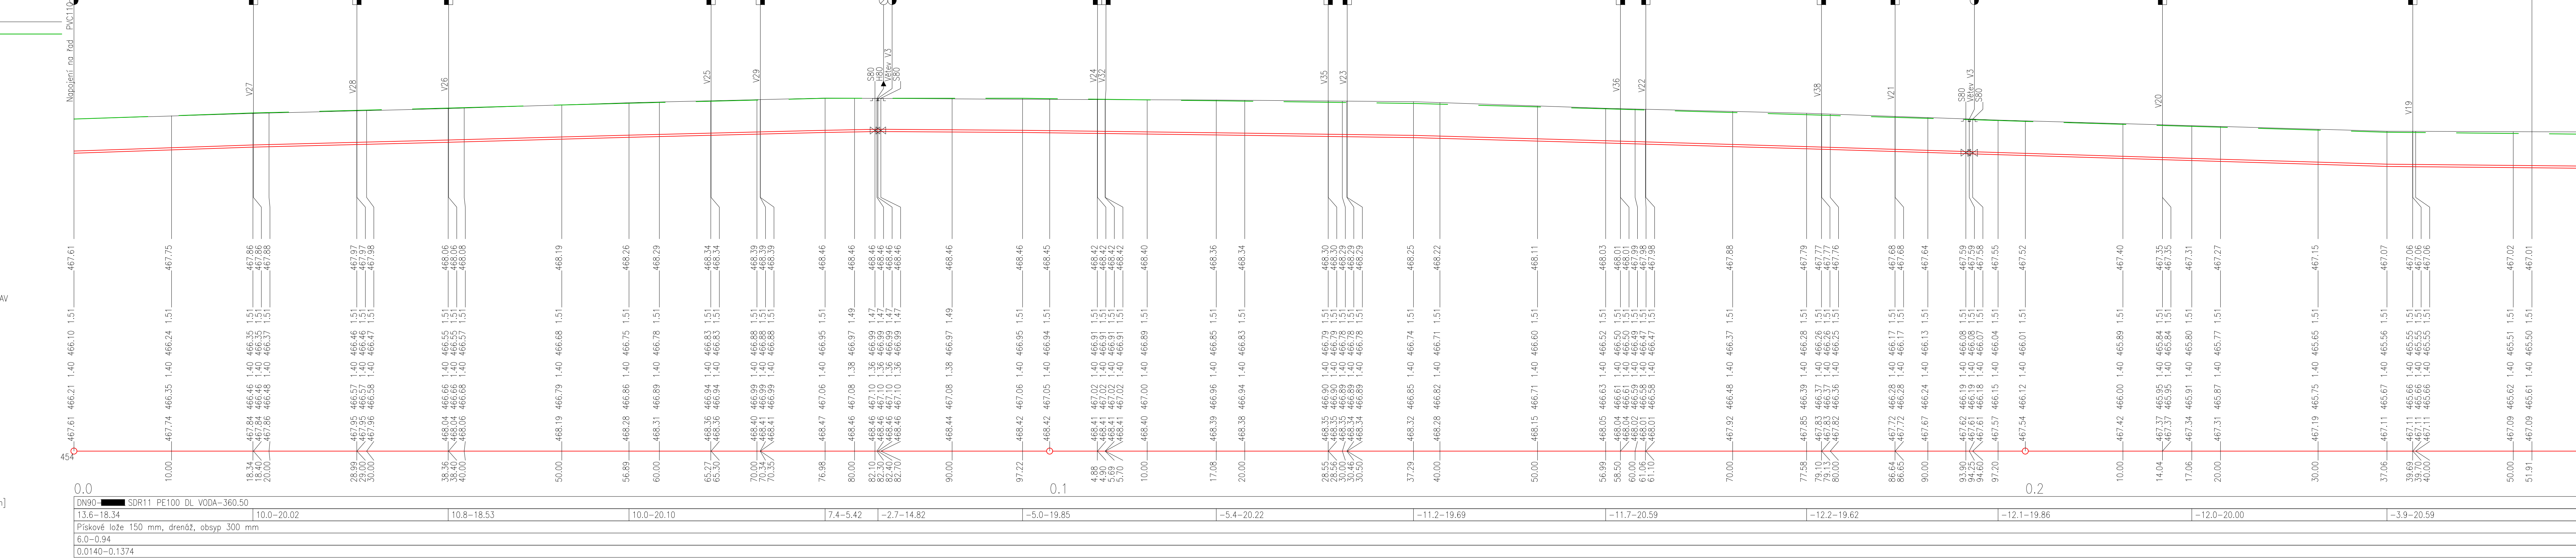


Výkres vytvořil program pp_vod
KATASTR
PARCELNÍ ČÍSLA
DRUH PŮVODNÍ
VZDÁL. VÝCHOVLOVÝCH BODŮ
OZNAČENÍ VÝCHOVLOVÝCH BODŮ

C:\Autodesk\Librecs, tel:481120160, outopen@volny.cz
Thrust
850/1
589
82.40
L1

MĚŘITKA 1:250/100

LEGENDA
TYPŮ ČAR
PŮVODNÍ TERÉN
UPRAVENÝ TERÉN

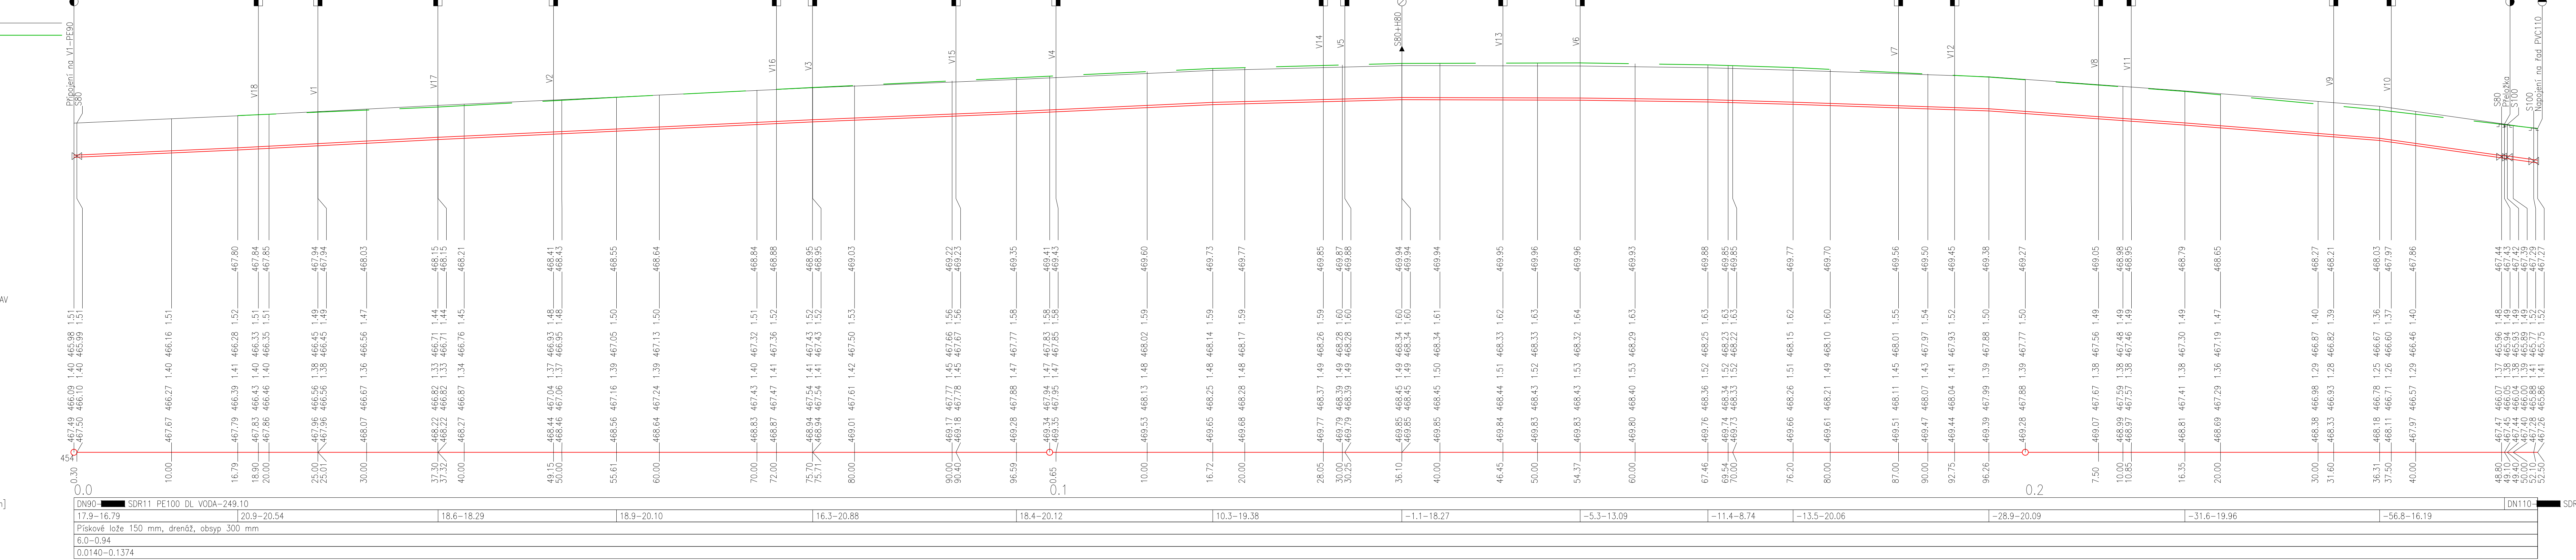


Výkres vytvořil program pp_vod
KATASTR
PARCELNÍ ČÍSLA
DRUH PŮVODNÍ
VZDÁL. VÝCHOVLOVÝCH BODŮ
OZNAČENÍ VÝCHOVLOVÝCH BODŮ

C:\Autodesk\Librecs, tel:481120160, outopen@volny.cz
Thrust
850/1
589
82.40
L1

MĚŘITKA 1:250/100

LEGENDA
TYPŮ ČAR
PŮVODNÍ TERÉN
UPRAVENÝ TERÉN

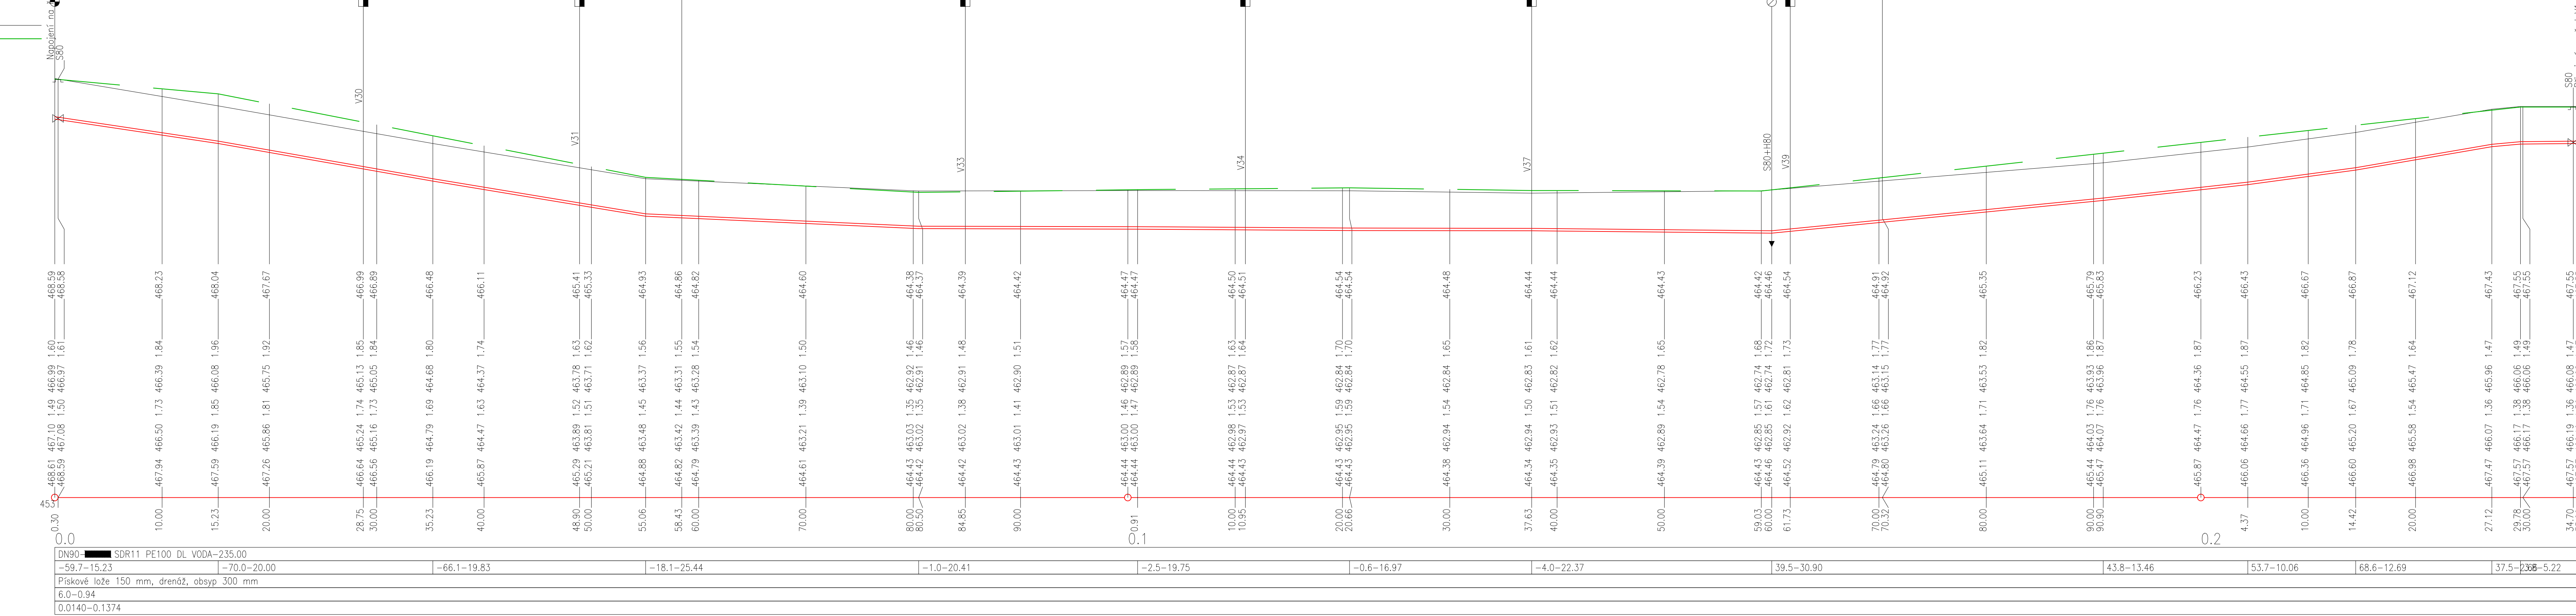


Výkres vytvořil program pp_vod
KATASTR
PARCELNÍ ČÍSLA
DRUH PŮVODNÍ
VZDÁL. VÝCHOVLOVÝCH BODŮ
OZNAČENÍ VÝCHOVLOVÝCH BODŮ

C:\Autodesk\Librecs, tel:481120160, outopen@volny.cz
Thrust
850/1
589
82.40
L1

MĚŘITKA 1:250/100

LEGENDA
TYPŮ ČAR
PŮVODNÍ TERÉN
UPRAVENÝ TERÉN

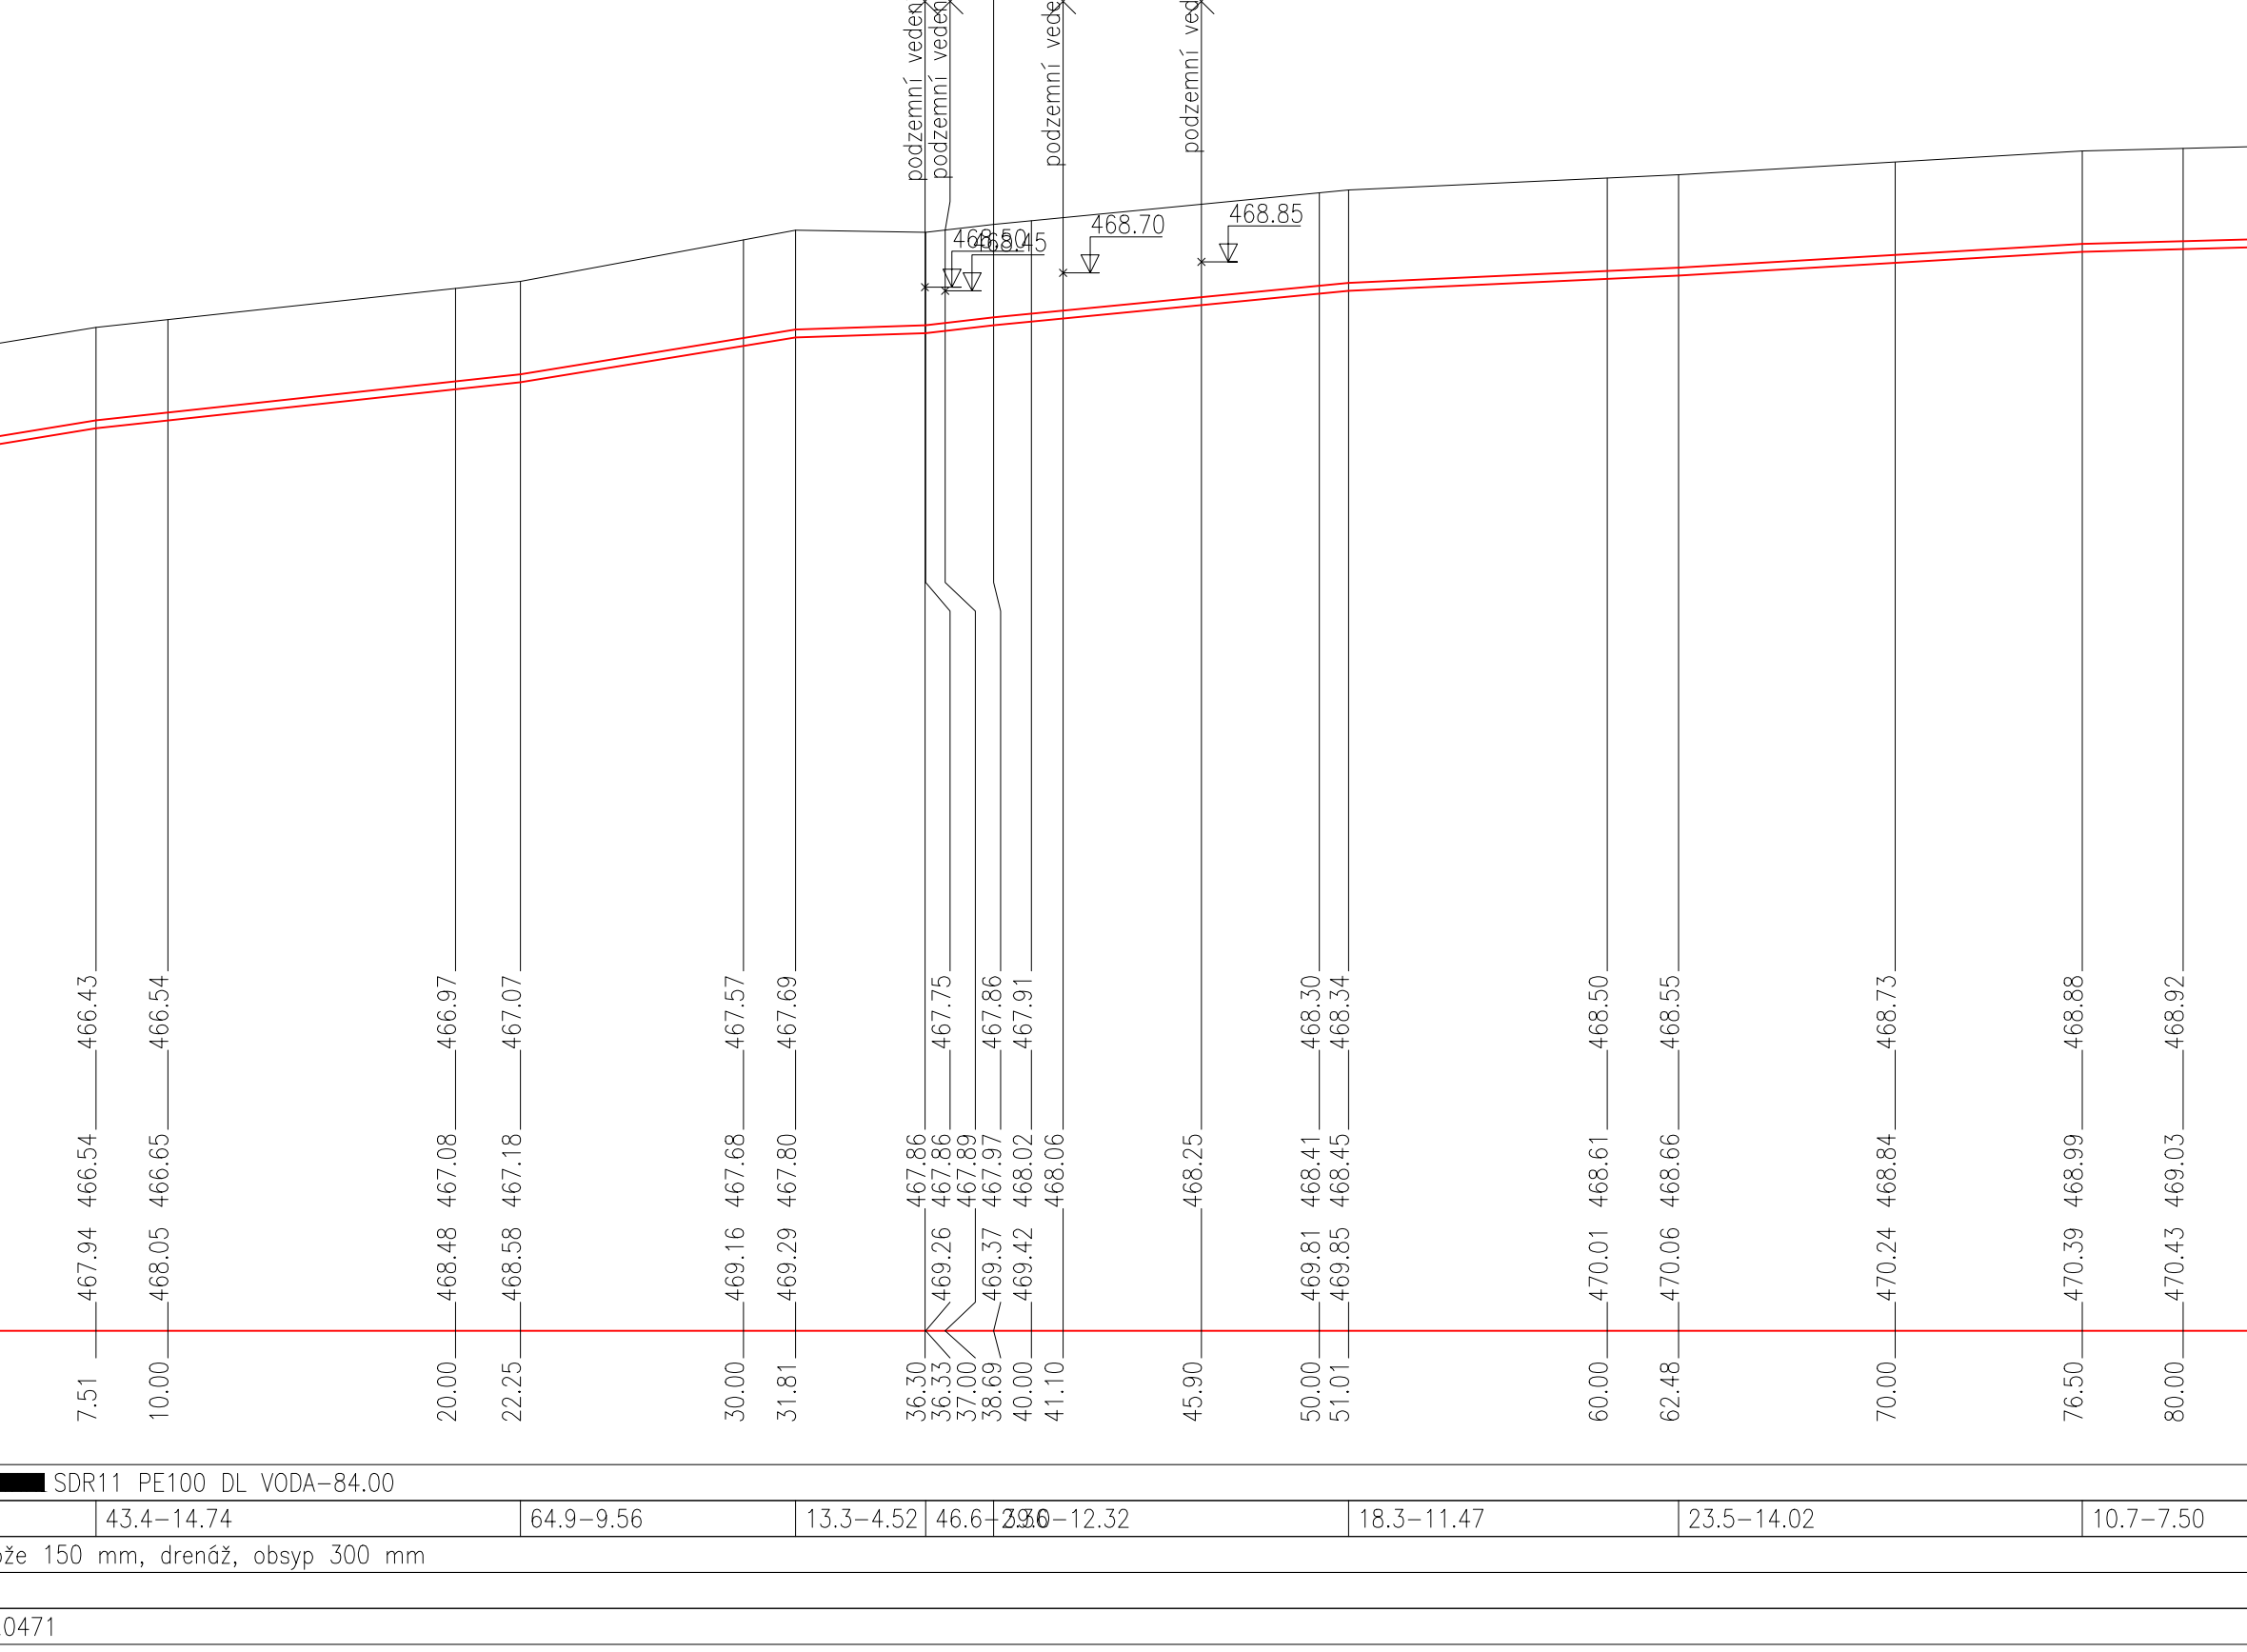

Copyright: Tento plán je duševním vlastnictvím a nesmí být bez našeho výslovného souhlasu a s ním reprodukován nebo použit (převzet) na jakýchkoli materiálních předmětech a na jakémkoli elektronickém médiu.

ZODP. PROJEKTANT: VYPRACOVATEL: KRESLEL: KONTROLOVAL: ING. LUDMILA VOŠTAL

MÍSTO STAVBY: 1.4. Thrac, parcel. - autor poznámky

INVESTOR: Město Thrac, Karpas, karpas, 654 51 Thrac

NAČE (OBJEKT):

PROJEKT: DOPRAVNÍ A TECHNICKÁ INFRASTRUKTURA

ČÍSLO DOKUMENTACE: D02.3.VOODVO

ARCH. ČÍS. 1:250/100

ČÍSLO VÝKRU: D2.3.1