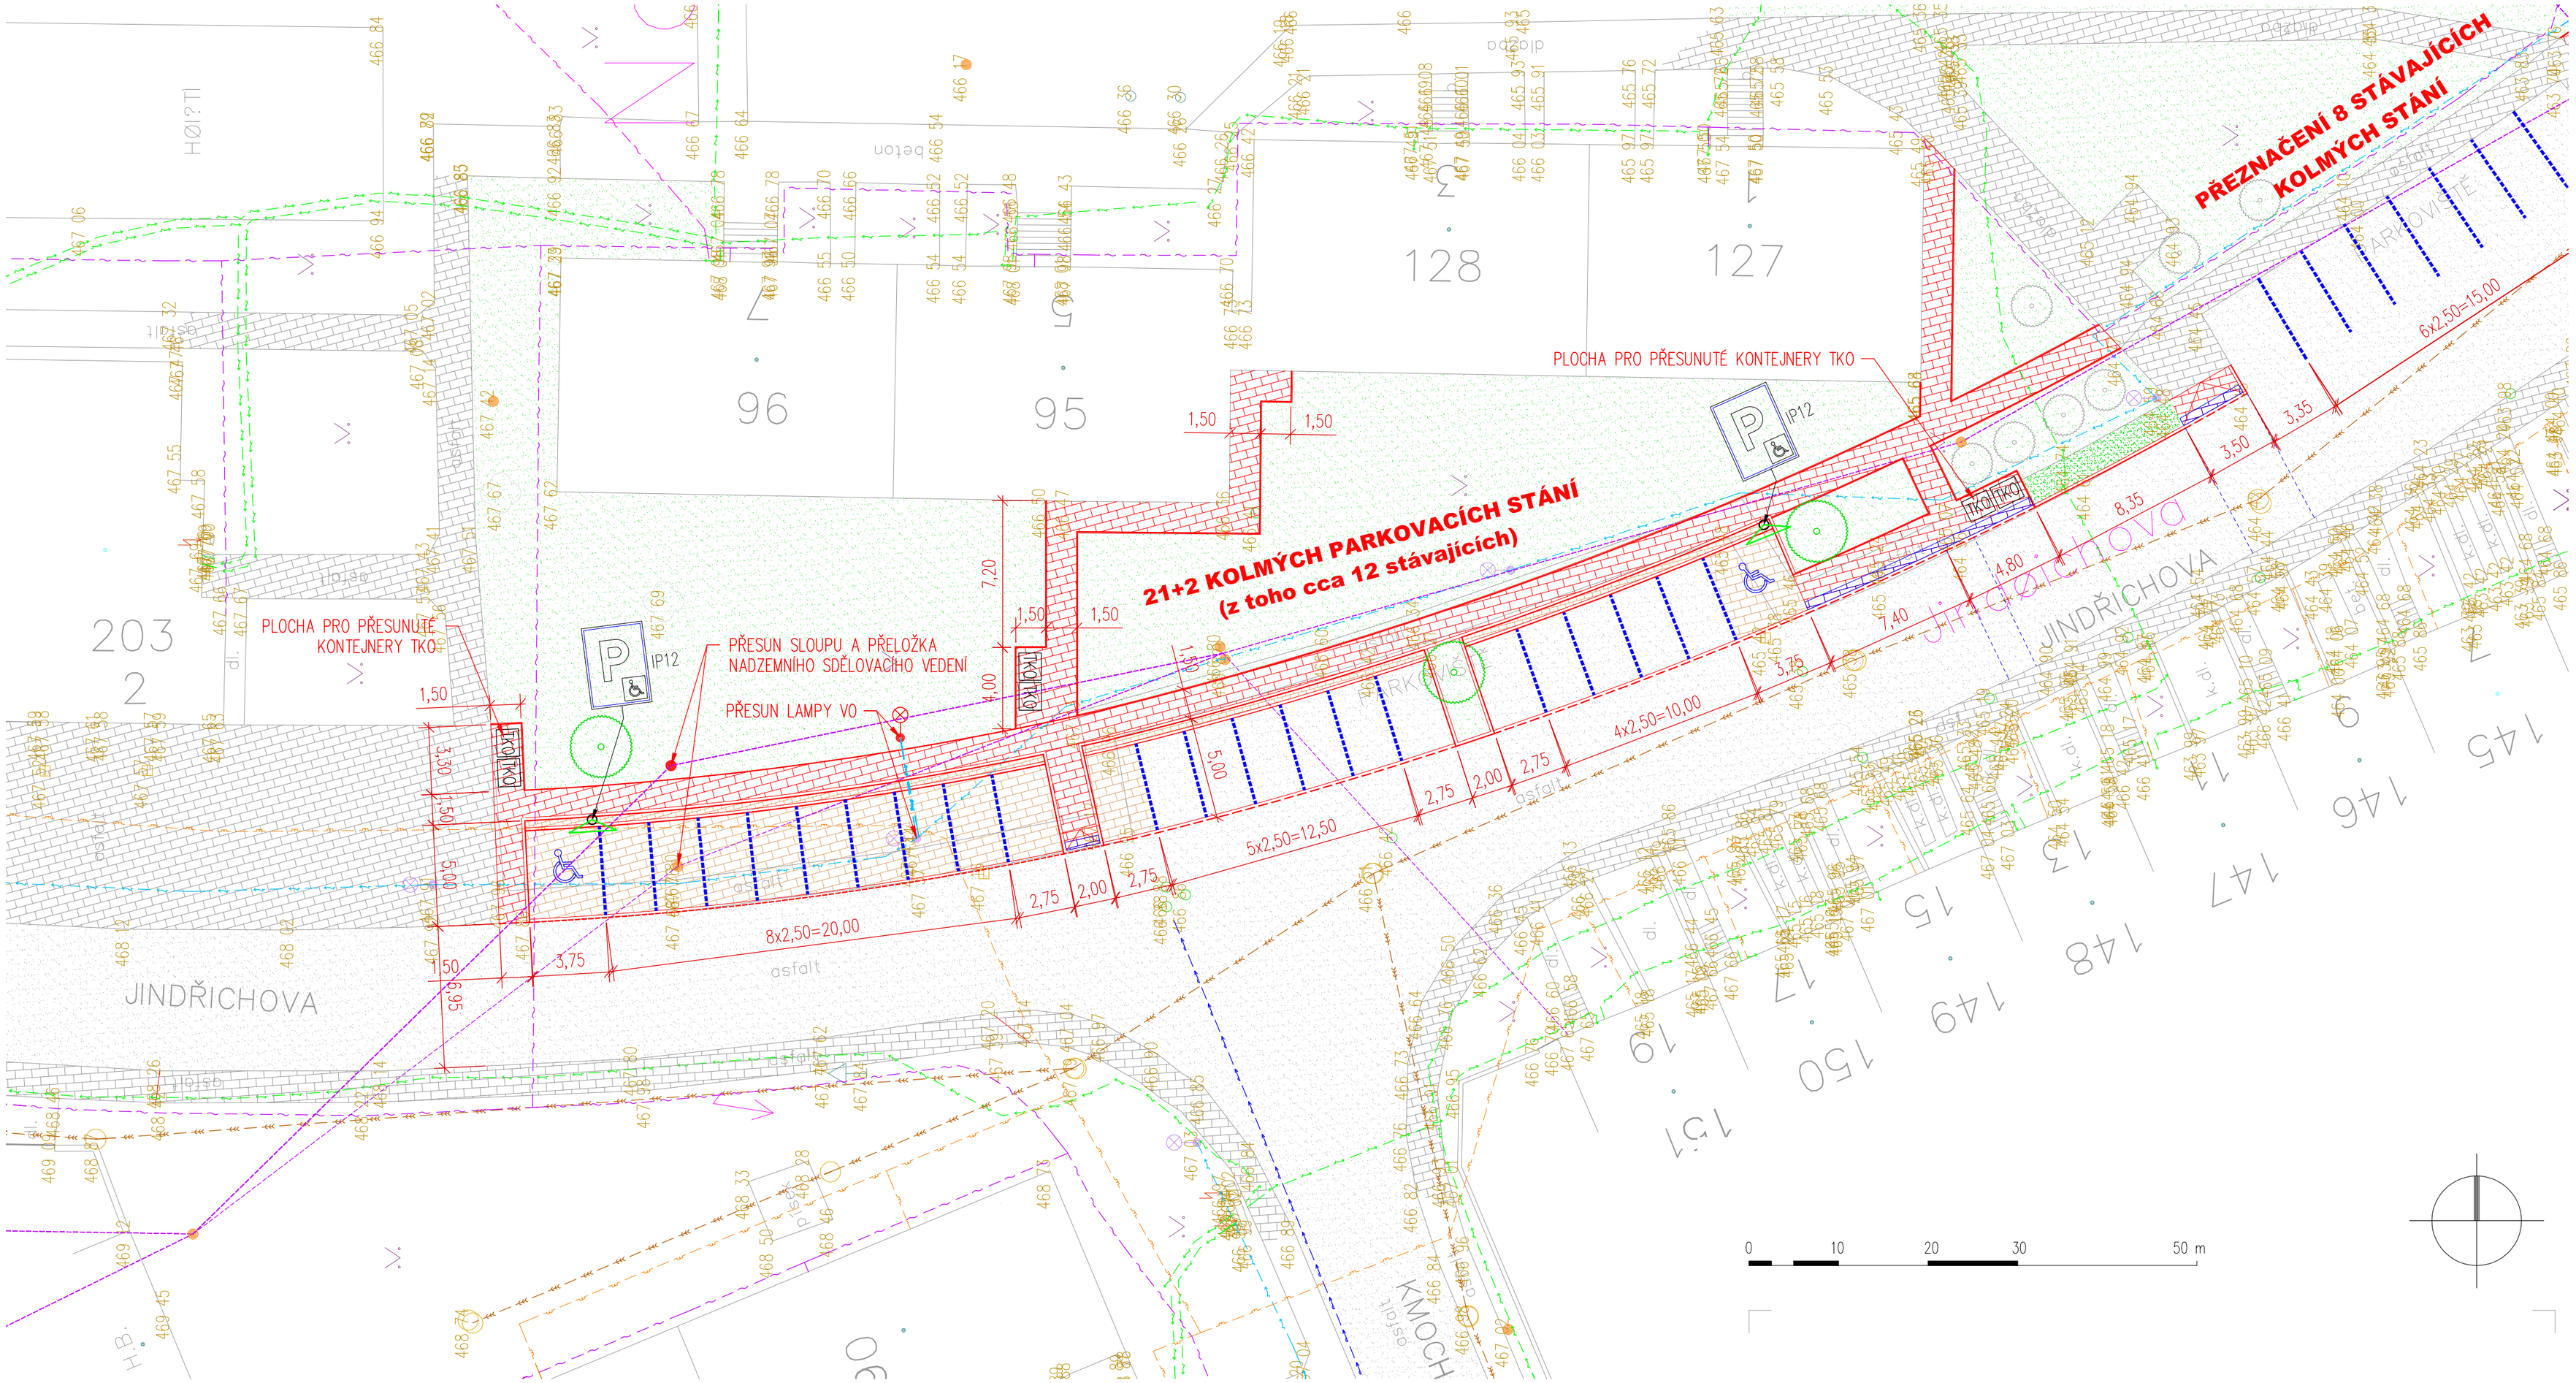

LEGENDA

- STÁVAJÍCÍ POLOHOPIS
- STÁVAJÍCÍ DOPRAVNÍ KOMUNIKACE
- NOVÁ PARKOVACÍ STÁNÍ
- ODRAZNÝ PRUH PARKOVACÍCH STÁNÍ
- NOVÉ CHODNÍKY
- PLOCHY ZELENĚ
- NOVĚ VYSAZENÉ STROMY
- ROZVODY VO
- PRODLOUŽENÍ ROZVODU VO
- ROZVODY NN
- PLYNOVOD
- KANALIZACE
- NADZEMNÍ VEDENÍ SDĚLOVACÍCH ROZVODŮ
- PŘELOŽKA NADZEMNÍHO VEDENÍ SDĚLOVACÍCH ROZVODŮ
- ZEMNÍ VEDENÍ SDĚLOVACÍCH ROZVODŮ
- VODOVOD

Ing. Pavel Ježek	Bedřich Kratochvíl	Miroslav Voborný	Ing. Pavel Ježek	Č.PARÉ
VED. PROJEKTU	ZODP. PROJEKTANT	VYPRACOVAL	KONTROLOVAL	
INVESTOR	Město Třebíč, Karlovo nám. 104/55, 674 01 Třebíč			
MÍSTO STAVBY	k.ú. Podklášteří, k. ú. Týn u Třebíče			
AKCE			DATUM	06/2019
STAVBA	PARKOVÁNÍ NA UL. JINDŘICHOVA, TŘEBÍČ		MĚŘÍTKO	1:250
KATEGORIE	NOVOSTAVBA		FORMÁT	A2
OBJEKT	SPOLEČNÁ ČÁST		STUPEŇ	DUR+DSP
PŘÍLOHA	SITUACE 1/2		Č.PŘÍLOHY	C.04

SI plan, s.r.o. ••• Rudíkov 86, 675 05 Rudíkov ••• info@siplan.cz ••• www.siplan.cz
.....kontaktní osoba : Ing. Pavel Ježek • 608 600 573 • jezek@siplan.cz