


Podrobný podélný profil: ul. Velkomeziříčská M 1:1000/100
Rozsah: km 0,00000 - km 0,366

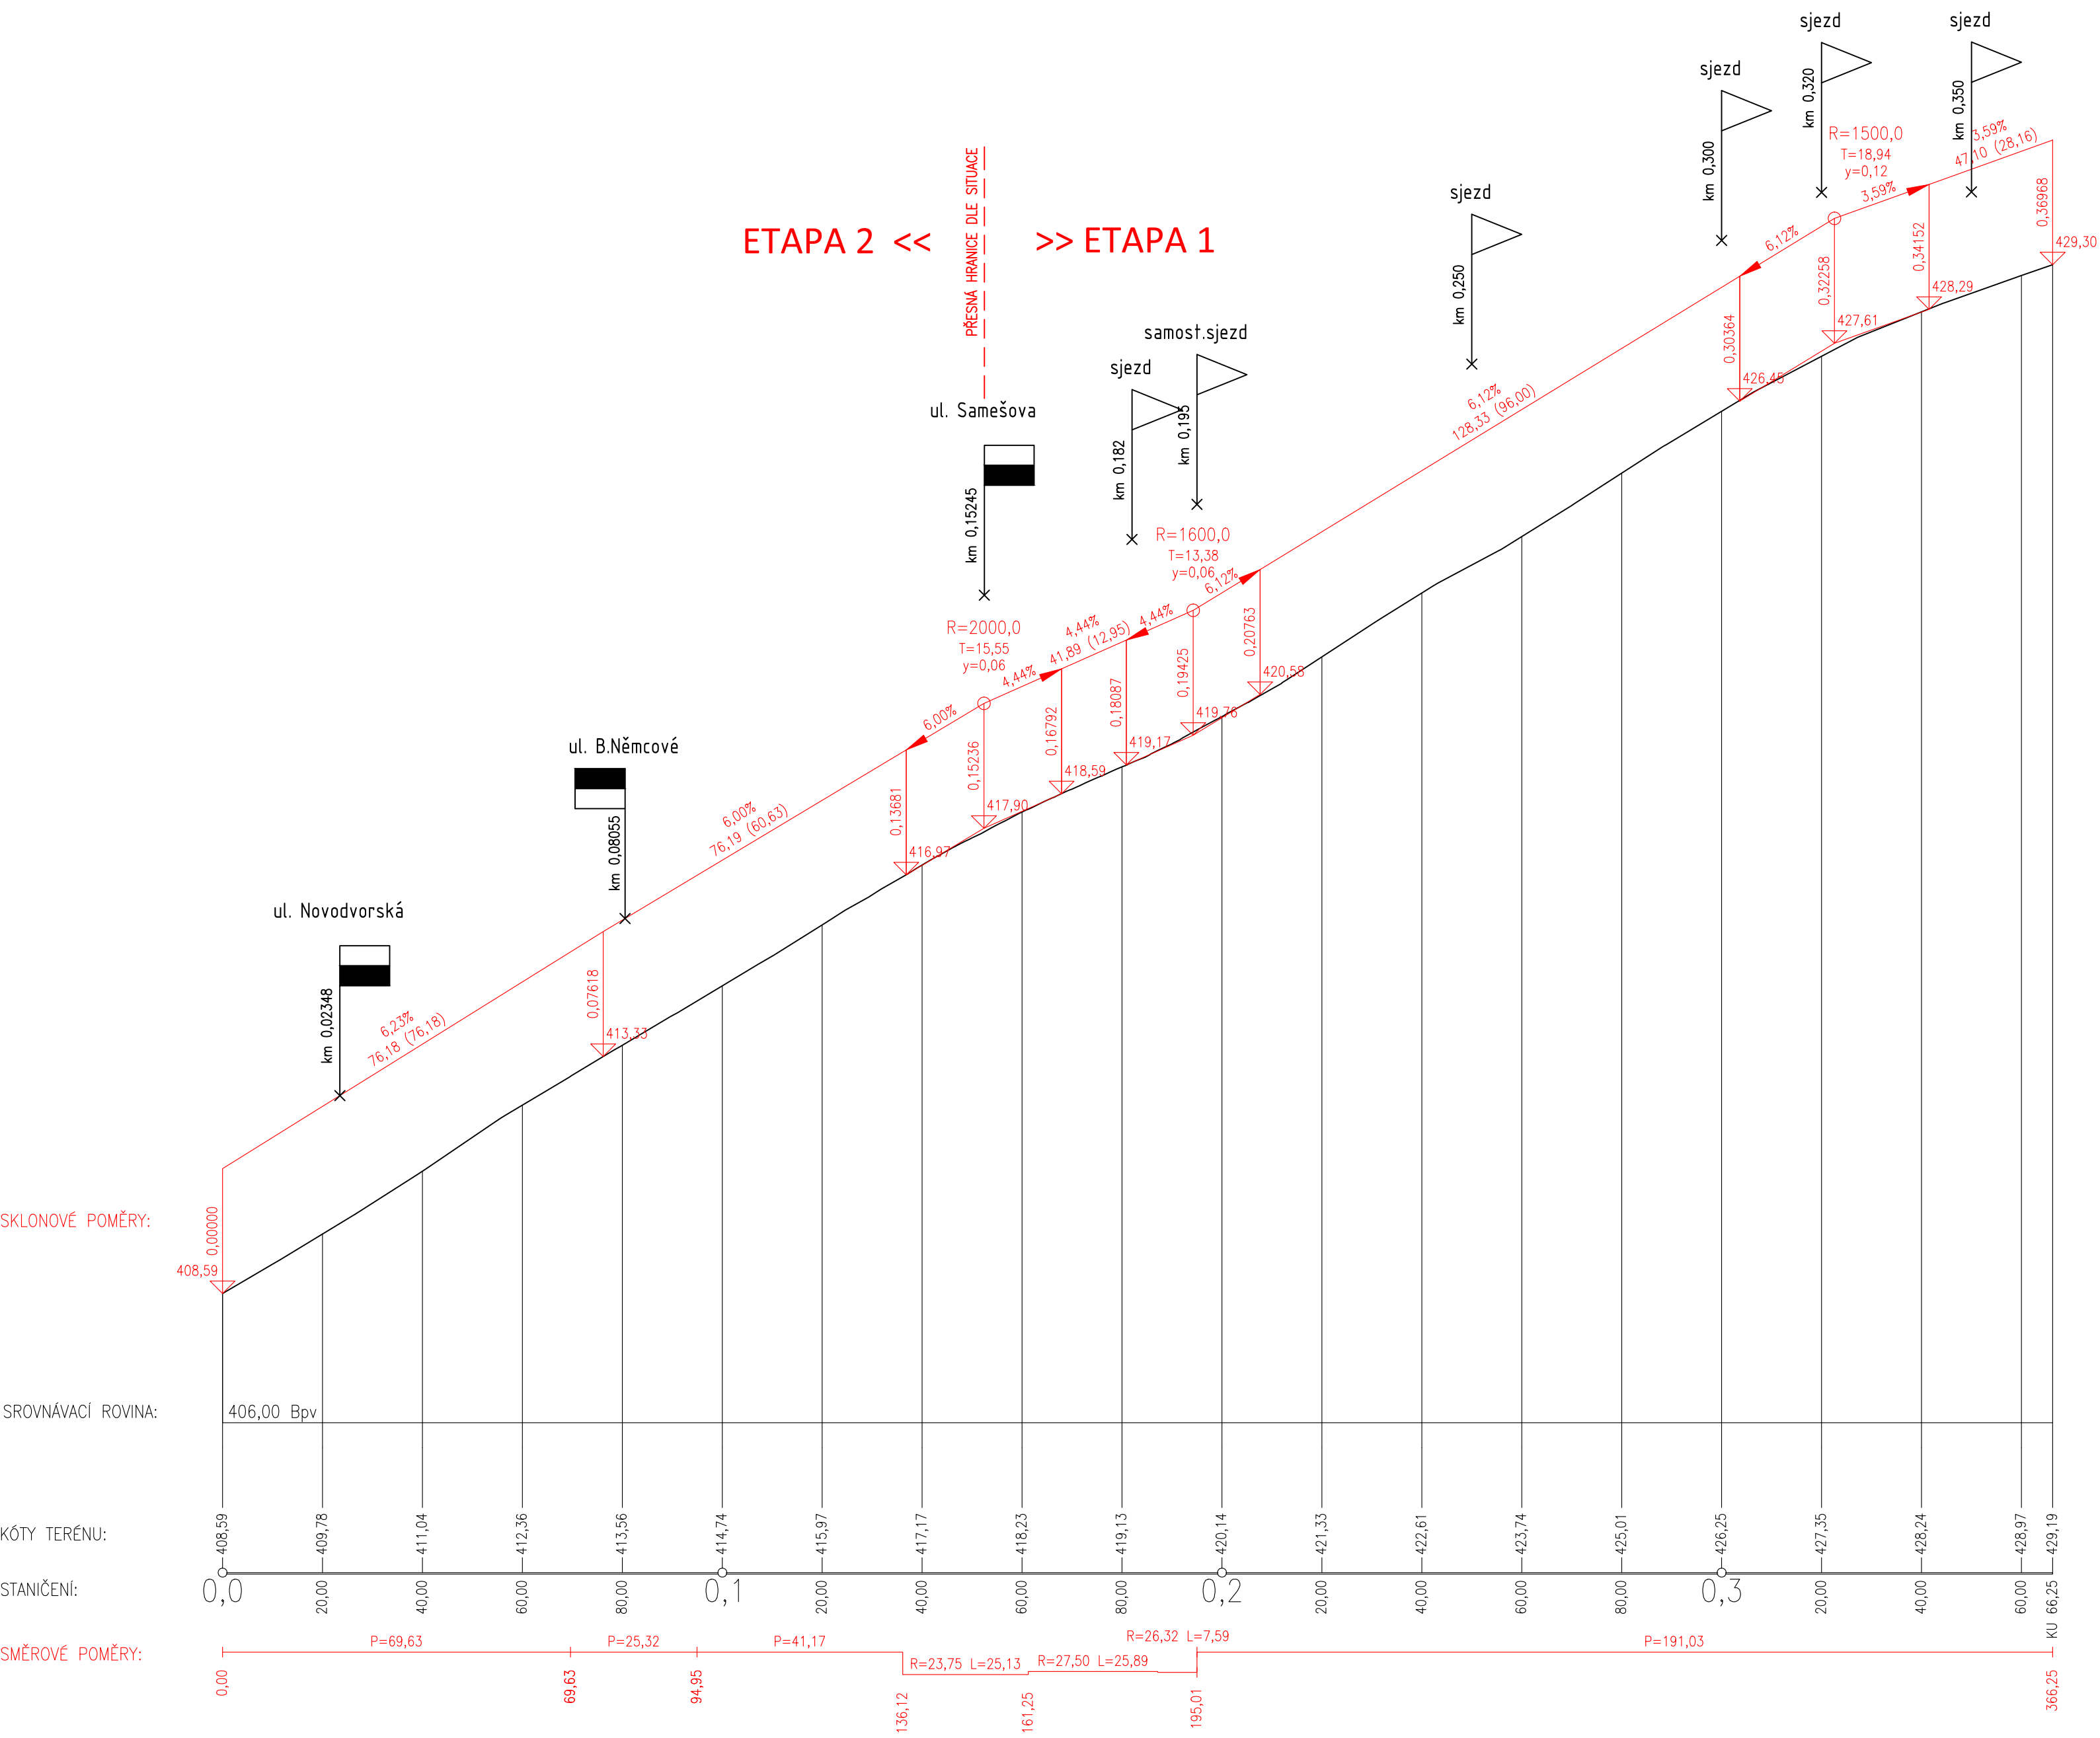

INVESTOR:	MĚSTO TŘEBÍČ KARLOVO NÁMĚSTÍ 104/55, 674 01 TŘEBÍČ		 Royal HaskoningDHV Sokolovská 100/94 Praha 8, www.dhv.cz tel. 236 080 555 email: dhvcr@dhv.com
STUPEŇ PD:	DUSP - DOKUMENTACE PRO SPOLEČNÉ POVOLENÍ		
		ARCHIV. Č. CA 1677	
STAVEB.ČÁST: SO 101.1 ZPEVNĚNÉ PLOCHY - ETAPA 1			
ZODP. PROJEKTANT:	ING. V. STARÝ		HaskoningDHV Czech Republic Kancelář: Černoplní 39, Brno tel. 545 425 230 email: brno@dhv.com
VYPRACOVAL:	ING. M. JONÁŠ		
NÁZEV STAVBY:	CHODNÍK UL. VELKOMEZIŘÍČSKÁ, TŘEBÍČ		FORMÁT: 6x44 DATUM:
			MĚŘITKO: 1:1000 7/2019
VÝKRES:	PODÉLNÝ PROFIL UL. VELKOMEZIŘÍČSKÁ		Č. ČÁSTI: Č. VÝKRESU:
			101.1-3

SOUŘADNÝ SYSTÉM: S-JTSK, VÝŠKOVÝ SYSTÉM: B.P.V.