

SITUACE - část VIII
SPORTOVNÍ OKRUH ZÁMIŠ - BAŽANTNICE

M 1:500

POZNÁMKY:

- NA ASFALTOVÉM KRYTU SPORTOVNÍHO OKRUHU BUDE PROVEDEN NÁSTRÍK STANIČENÍ DLE PRACOVNÍHO STANIČENÍ PD PO 100M. NÁSTRÍK BUDE PROVEDEN PO HEKTOMETRECH (0,1km, 0,2km, 0,3km, atd. až 3,5km) V BÍLÉ BARVĚ

LEGENDA INŽENÝRSKÝCH SÍTÍ:

- EL. VEDENÍ PODZEMNÍ NN
- EL. VEDENÍ NADZEMNÍ NN
- EL. VEDENÍ NADZEMNÍ VN
- VODOVOD
- PLYNOVOD STŘEDOTLAKÝ
- PŘELOŽKA EL. VEDENÍ PODZEMNÍ NN (ŘEŠENO SAMOSTATNĚ SPOL. E.ON)
- PŘELOŽKA EL. VEDENÍ PODZEMNÍ VN (ŘEŠENO SAMOSTATNĚ SPOL. E.ON)
- PVSEK
- PVSEK OPTICKÝ KABEL
- KANALIZACE JEDNOTNÁ

LEGENDA:

- NAVRŽENÝ STAV
- SPORTOVNÍ OKRUH – JÍZDNÍ PÁS – ASFALTOVÝ KRYT
- SPORTOVNÍ OKRUH – PŘEJEZD – ASFALTOVÝ KRYT
- ZPEVNĚNÉ PLOCHY, ODPOČÍVKY – ASFALTOVÝ KRYT
- PARKOVACÍ PLOCHY – BET. DLAŽBA DRENÁŽNÍ 200/200/80, BARVA PŘÍRODNÍ
- PARKOVACÍ PLOCHY (VOZIČKAŘ) – BET. DLAŽBA 200/200/80, BARVA PŘÍRODNÍ
- ZELEŇ


- A ZPEVNĚNÁ PLOCHA STŘELNICE PRO BIATLON 10,0x3,0M
- B TECHNICKÉ ZÁZEMÍ PRO BIATLON – DŘEVĚNÝ OBJEKT 2,0x3,0M, STŘECHA SEDLOVÁ
- C ODPOČÍVKY Z MASIVNÍHO DŘEVA (VIZ DETAILY PD)
- D STOJAN NA KOLA PRO 8KS, MATERIÁL OCEL, POVRCHOVÁ ÚPRAVA POZINK
- E VENKOVNÍ ODPADKOVÝ KOŠ 400x800MM BETONOVÉ JÁDRO, POZINKOVANÁ VLOŽKA + DŘEVĚNÉ OPLÁŠTĚNÍ, KOTVENO DO BET. ZÁKLADU

- TRATIVOD – PERFOROVANÁ PVC TROUBA DN110, OBALENA GEOTEXTILIÍ
- HRANICE PARCEL KM DLE ČÚŽK
- GEODETICKÉ ZAMĚŘENÍ – VÝŠKOPIS
- GEODETICKÉ ZAMĚŘENÍ – POLOHOPIS

UPOZORNĚNÍ !

PŘED ZAPOČETÍM ZEMNÍCH PRACÍ JE NUTNÉ VYTYČIT VEŠKERÉ PODZEMNÍ INŽ. SÍTĚ JEJICH SPRÁVCI A HLoubKU ULOŽENÍ OVĚRIT SONDOU RUČNĚ!
SOUDRADNICOVÝ SYSTÉM: S-JTSK
VÝŠKOVÝ SYSTÉM: B.p.v.

PROJEKTANT	Ing. Ivo Jiráň		VIPA project, s.r.o.
VEDOUČÍ PROJEKTANT	Ing. David Svoboda		PROJEKTOVÁNÍ DOPRAVNÍCH STAVEB
ZODPOVĚDNÝ PROJEKTANT	Ing. Pavel Vidiák		Cytilmetodějská 43/20 Třebíč - Nové Dvory, 674 01 tel.: +420 777 699 431 E-mail: vipaproject@seznam.cz
INVESTOR	Město Třebíč, Karlovo nám. 104/55, Vnitřní Město, 674 01		
MÍSTO STAVBY	k.ú. Podklášteří [769916], Třebíč - Bažantnice, kraj Vysočina		
PŘÍLOHA	SITUACE - část VIII	DATUM	10/2019
STAVEBNÍ OBJEKT	SO 101 SPORTOVNÍ OKRUH	FORMÁT	5 x A4
		MĚŘÍTKO	1:500
		STUPEŇ	DSP
NÁZEV STAVBY	SPORTOVNÍ OKRUH ZÁMIŠ - BAŽANTNICE	PARÉ	ČÍS. PŘÍLOHY C.2.8

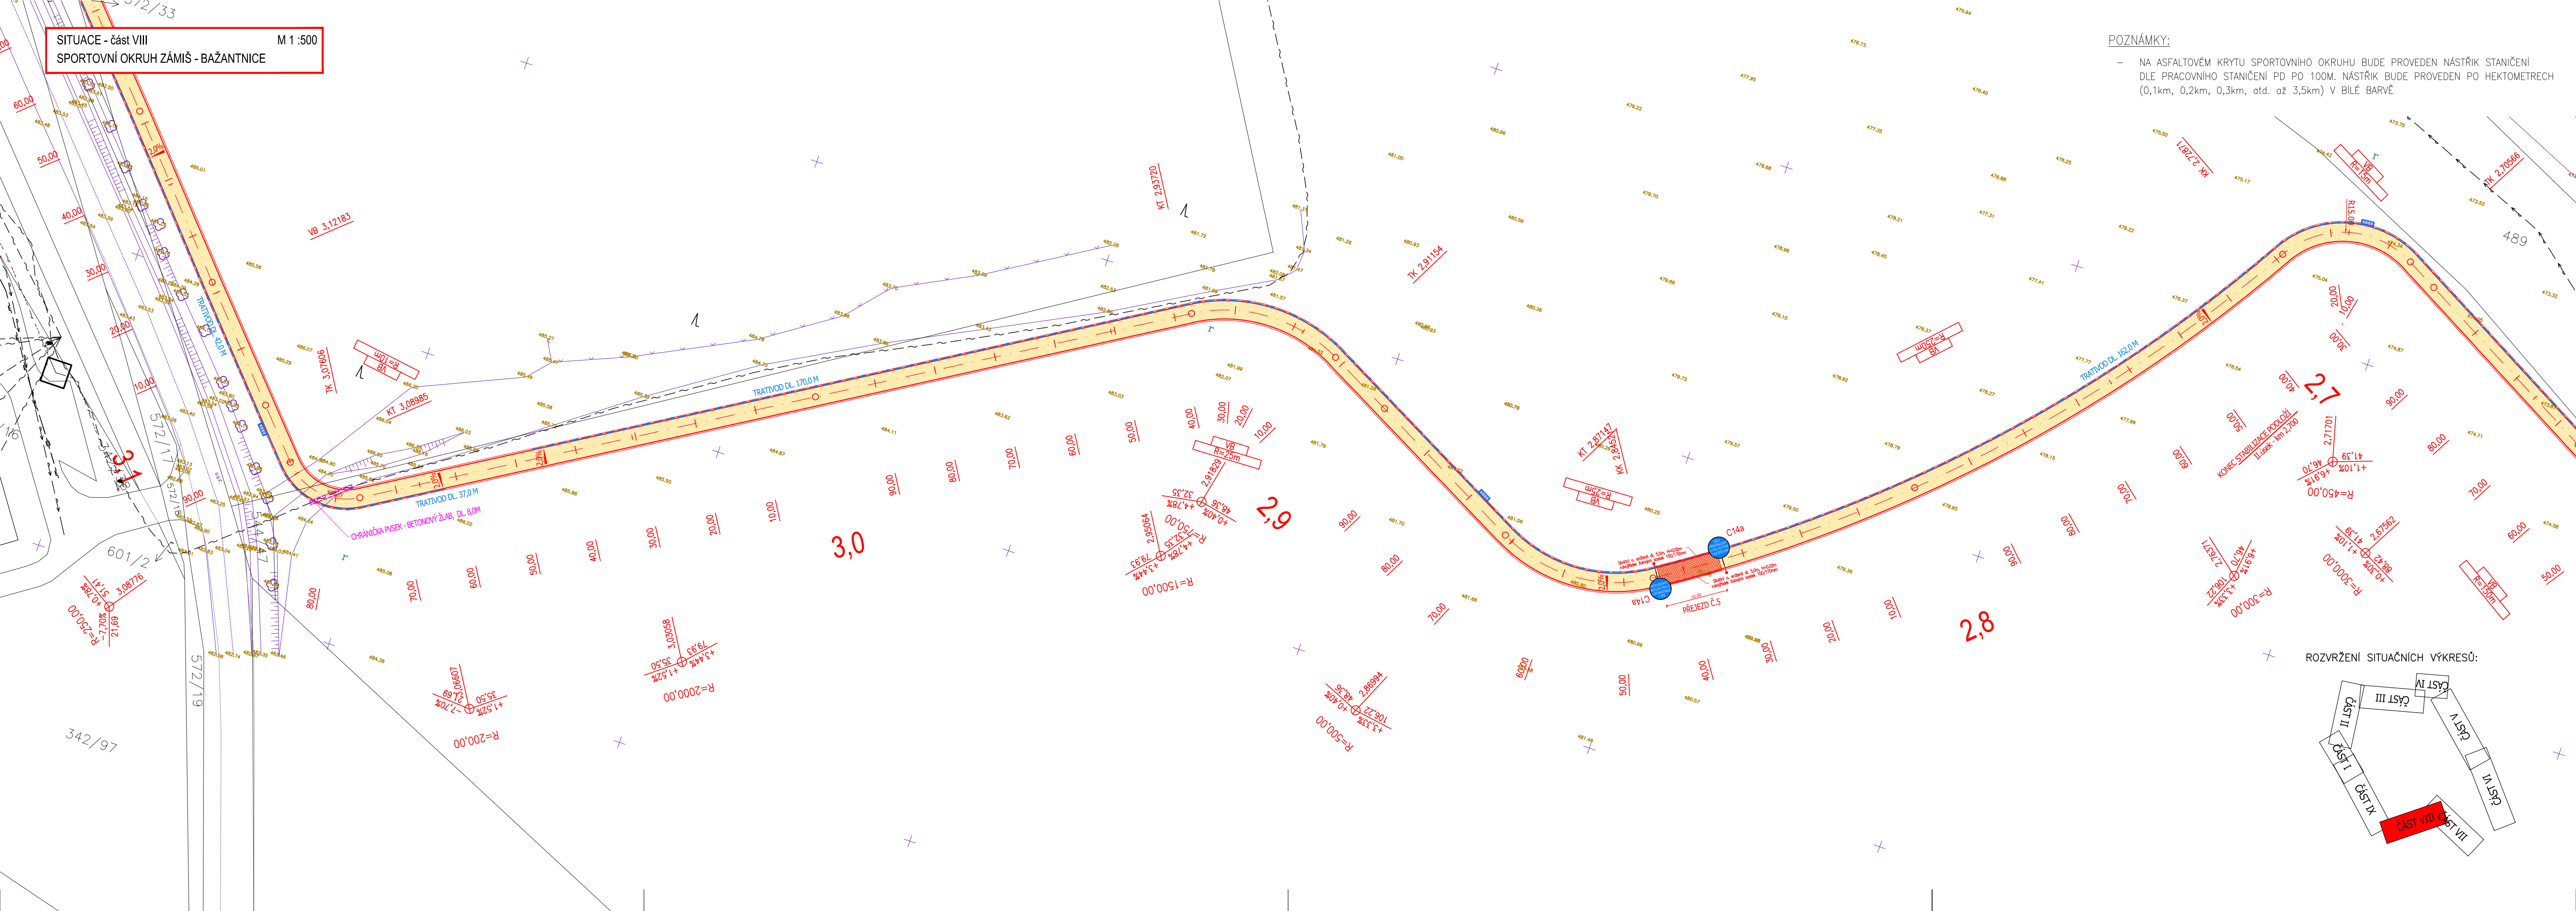

ROZVRŽENÍ SITUACNÍCH VÝKRESŮ:

